


R.1169 SLUPPEN - SELSBAKK

GRUNNUNDERSØKELSER
DATARAPPORT

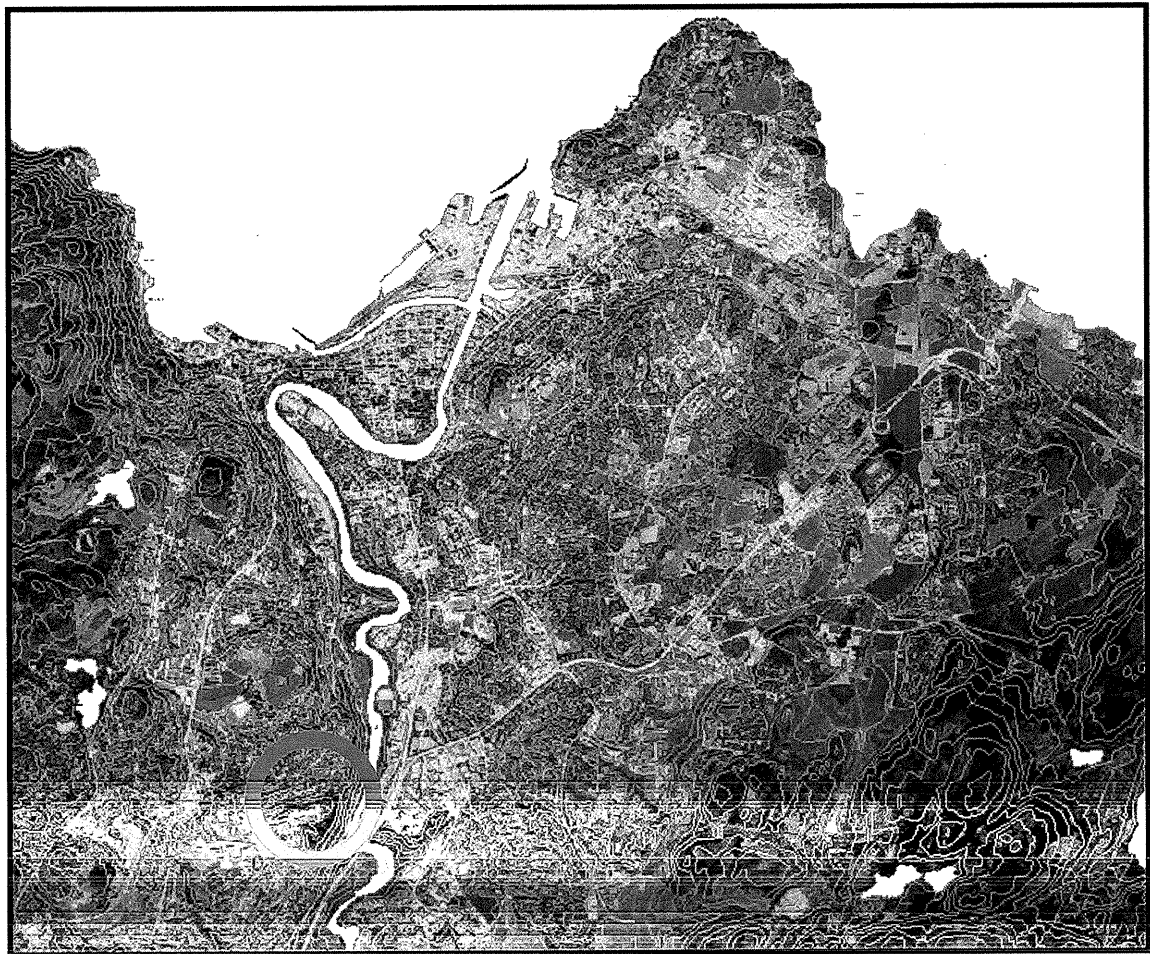




25.02.2002
TEKNISK SEKSJON
UTBYGGINGSKONTORET TRONDHEIM KOMMUNE



TRONDHEIM KOMMUNE
UTBYGGINGSKONTORET
Teknisk seksjon

Rapport fra Geoteknisk faggruppe.

Oppdrag: R.1169	SLUPPEN - SELSBAKK ledningstrasè		
	Datarapport		
Trondheim den:	25.02.2002		
Oppdragsgiver:	Intern/S.G.	Oppdrag ved:	Kåre Sand
Repr. punkt:	Tr. h. øst: -800	Tr. h. nord: -3500	
Sted:	Selsbakk	Antall tekstsider:	1
Feltarbeidet utført:	Uke 9 2002	Antall bilag:	4
Feltmetoder:	totalsondering	slagsondering	
Emneord:	løsmassemekktighet	fjell	
Saksbehandler:	 Stig Vognild	Kvalitetssikrer:	 Tone Furuberg
<p>Det skal bores et langhull fra området utenfor rundkjøringen i Waldemar Aunes veg til Sluppenbrua.</p> <p>Det er sondert i 12 punkter for å finne beste angrepspunkt.</p> <p>Situasjonskartet på bilag 1 viser borpunktene plassering.</p> <p>Profil I, vist på bilag 2, viser trasèen fra valgt angrepspunkt (borpkt. 5) til vegskjøringen nede ved Sluppenbrua.</p> <p>Bilag 3 og 4 viser terrengprofilen med sonderingsresultat for samtlige borhull.</p>			

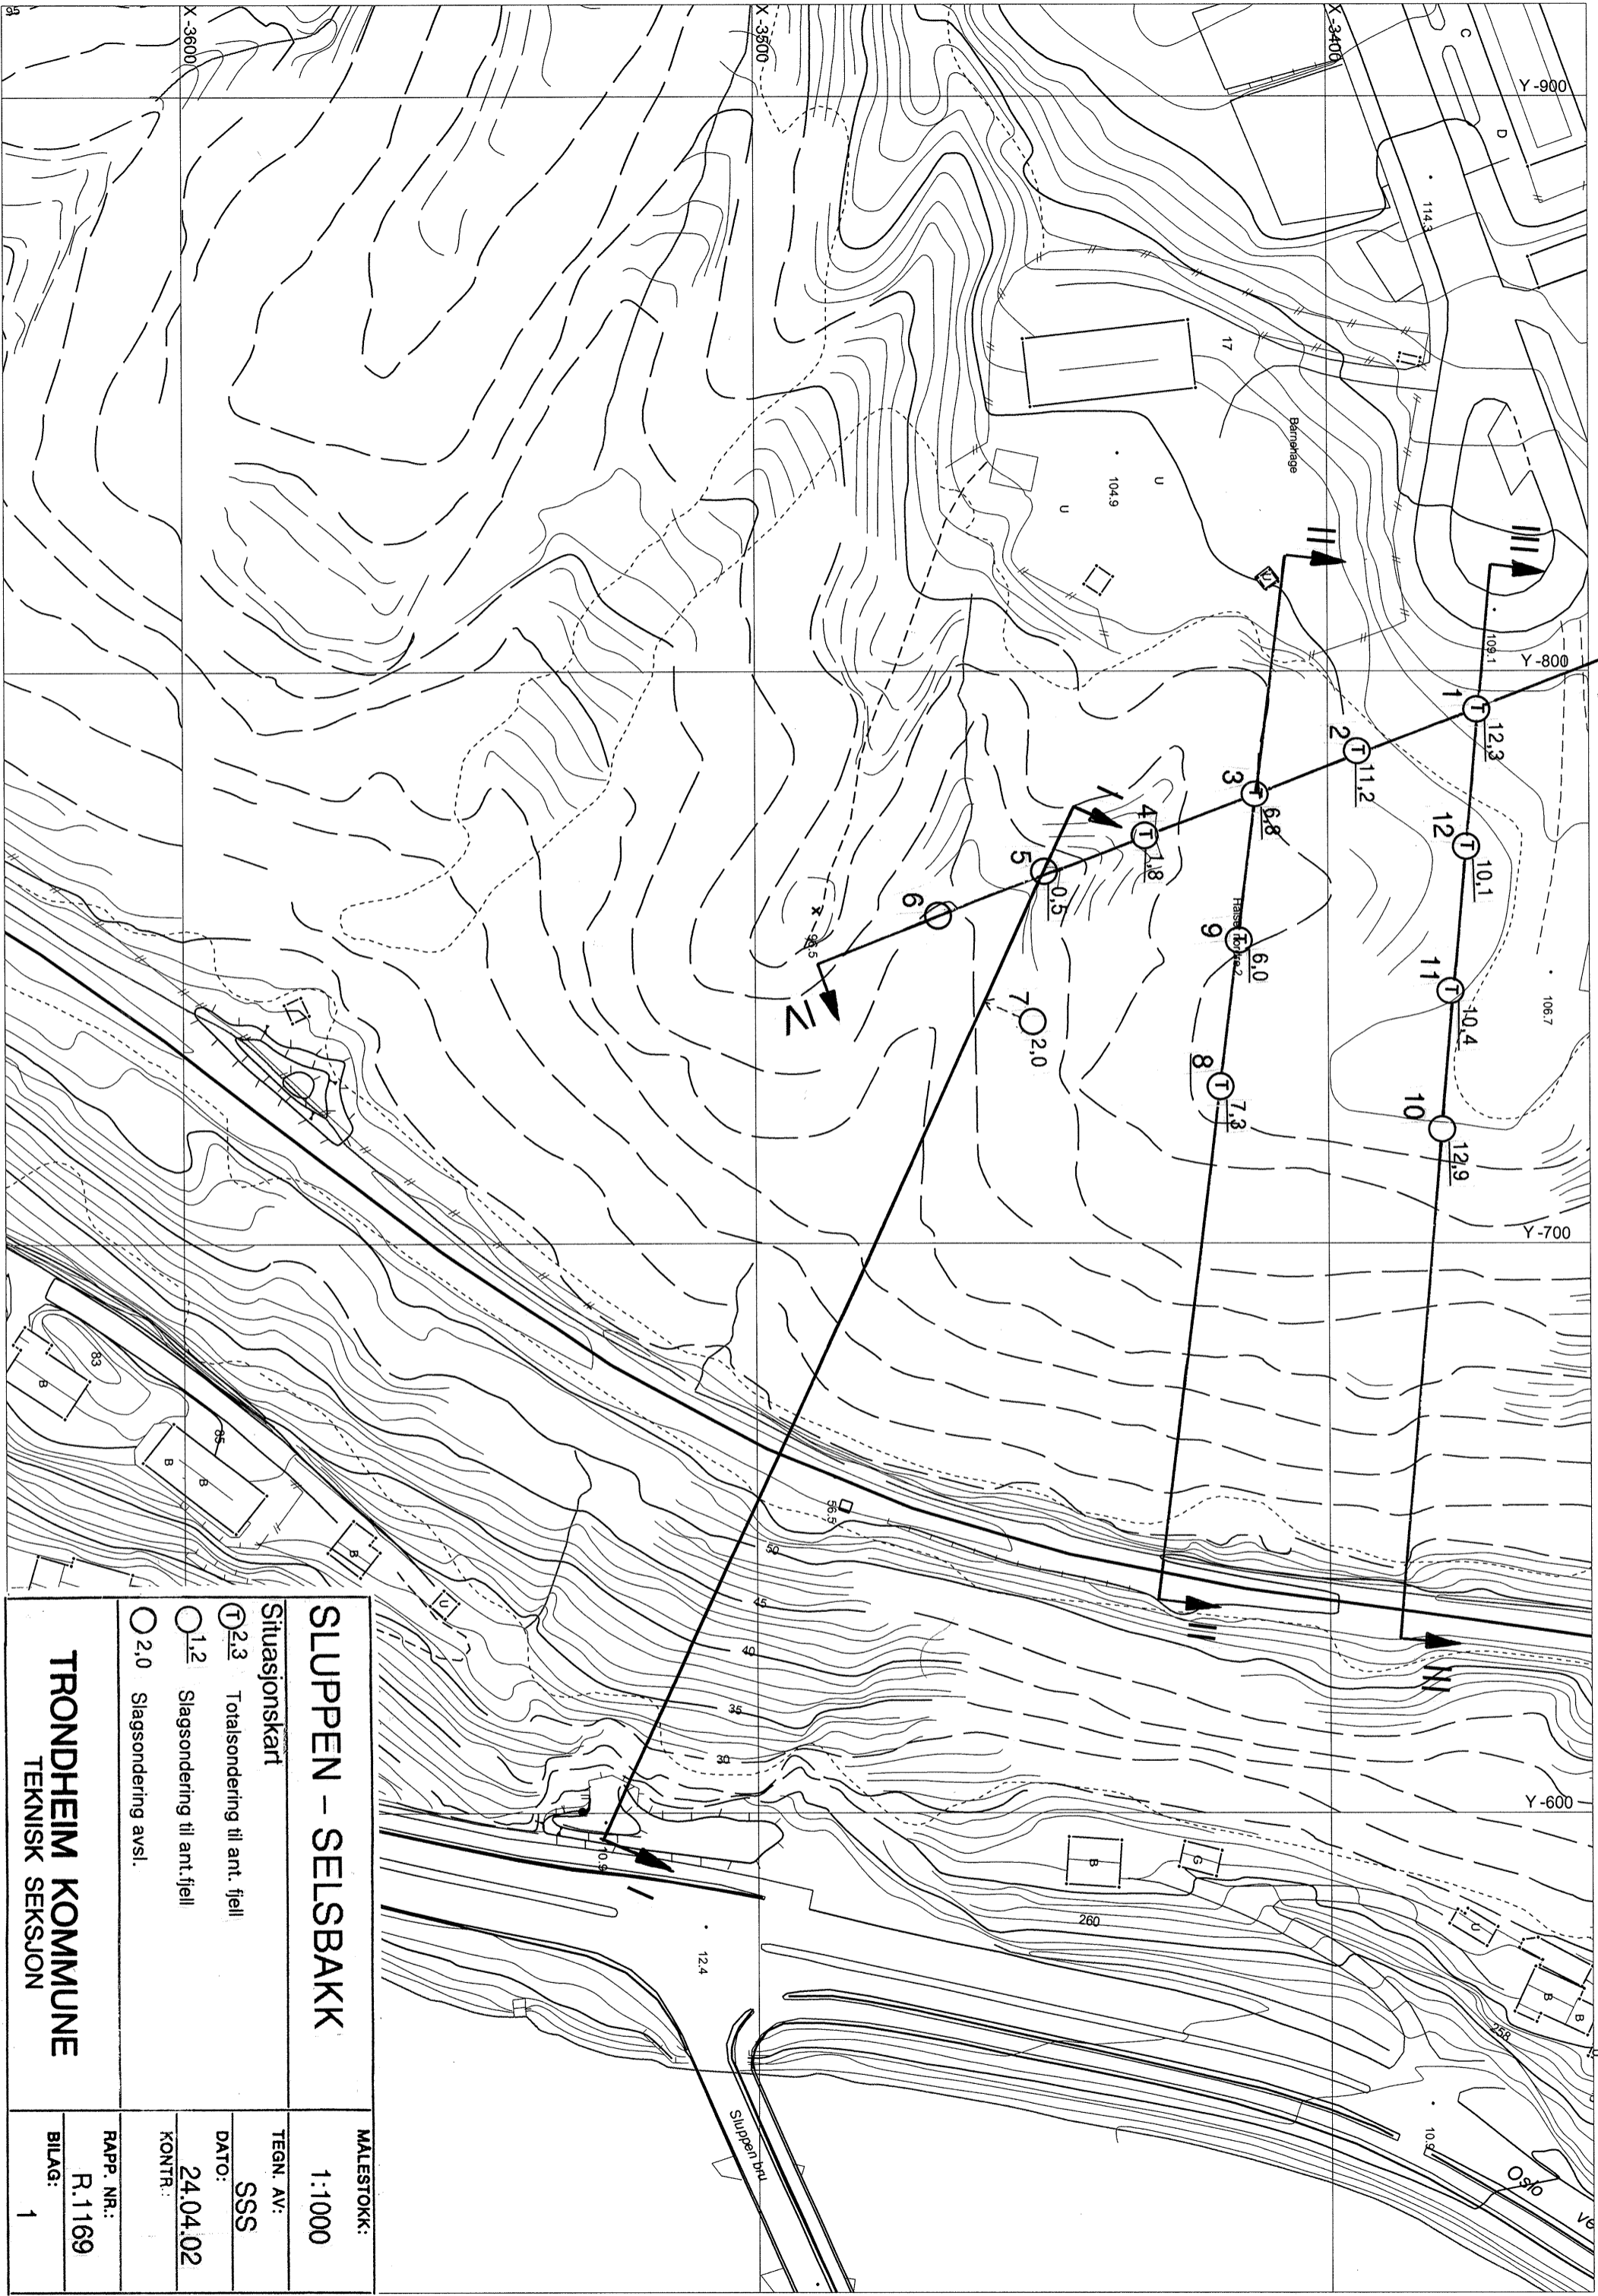

SLUPPEN – SELSBAKK

Situasjonskart

- 2.3 Totalsondering til ant. fjell
- 1.2 Slagsondering til ant.fjell
- 2.0 Slagsondering avsl.

MALESTOKK:

1:1000

TEGN. AV:

SSS

DATO:

24.04.02

KONTR.:


RAPP. NR.:

R.1169


BILAG:

1


TRONDHEIM KOMMUNE
TEKNISK SEKSJON

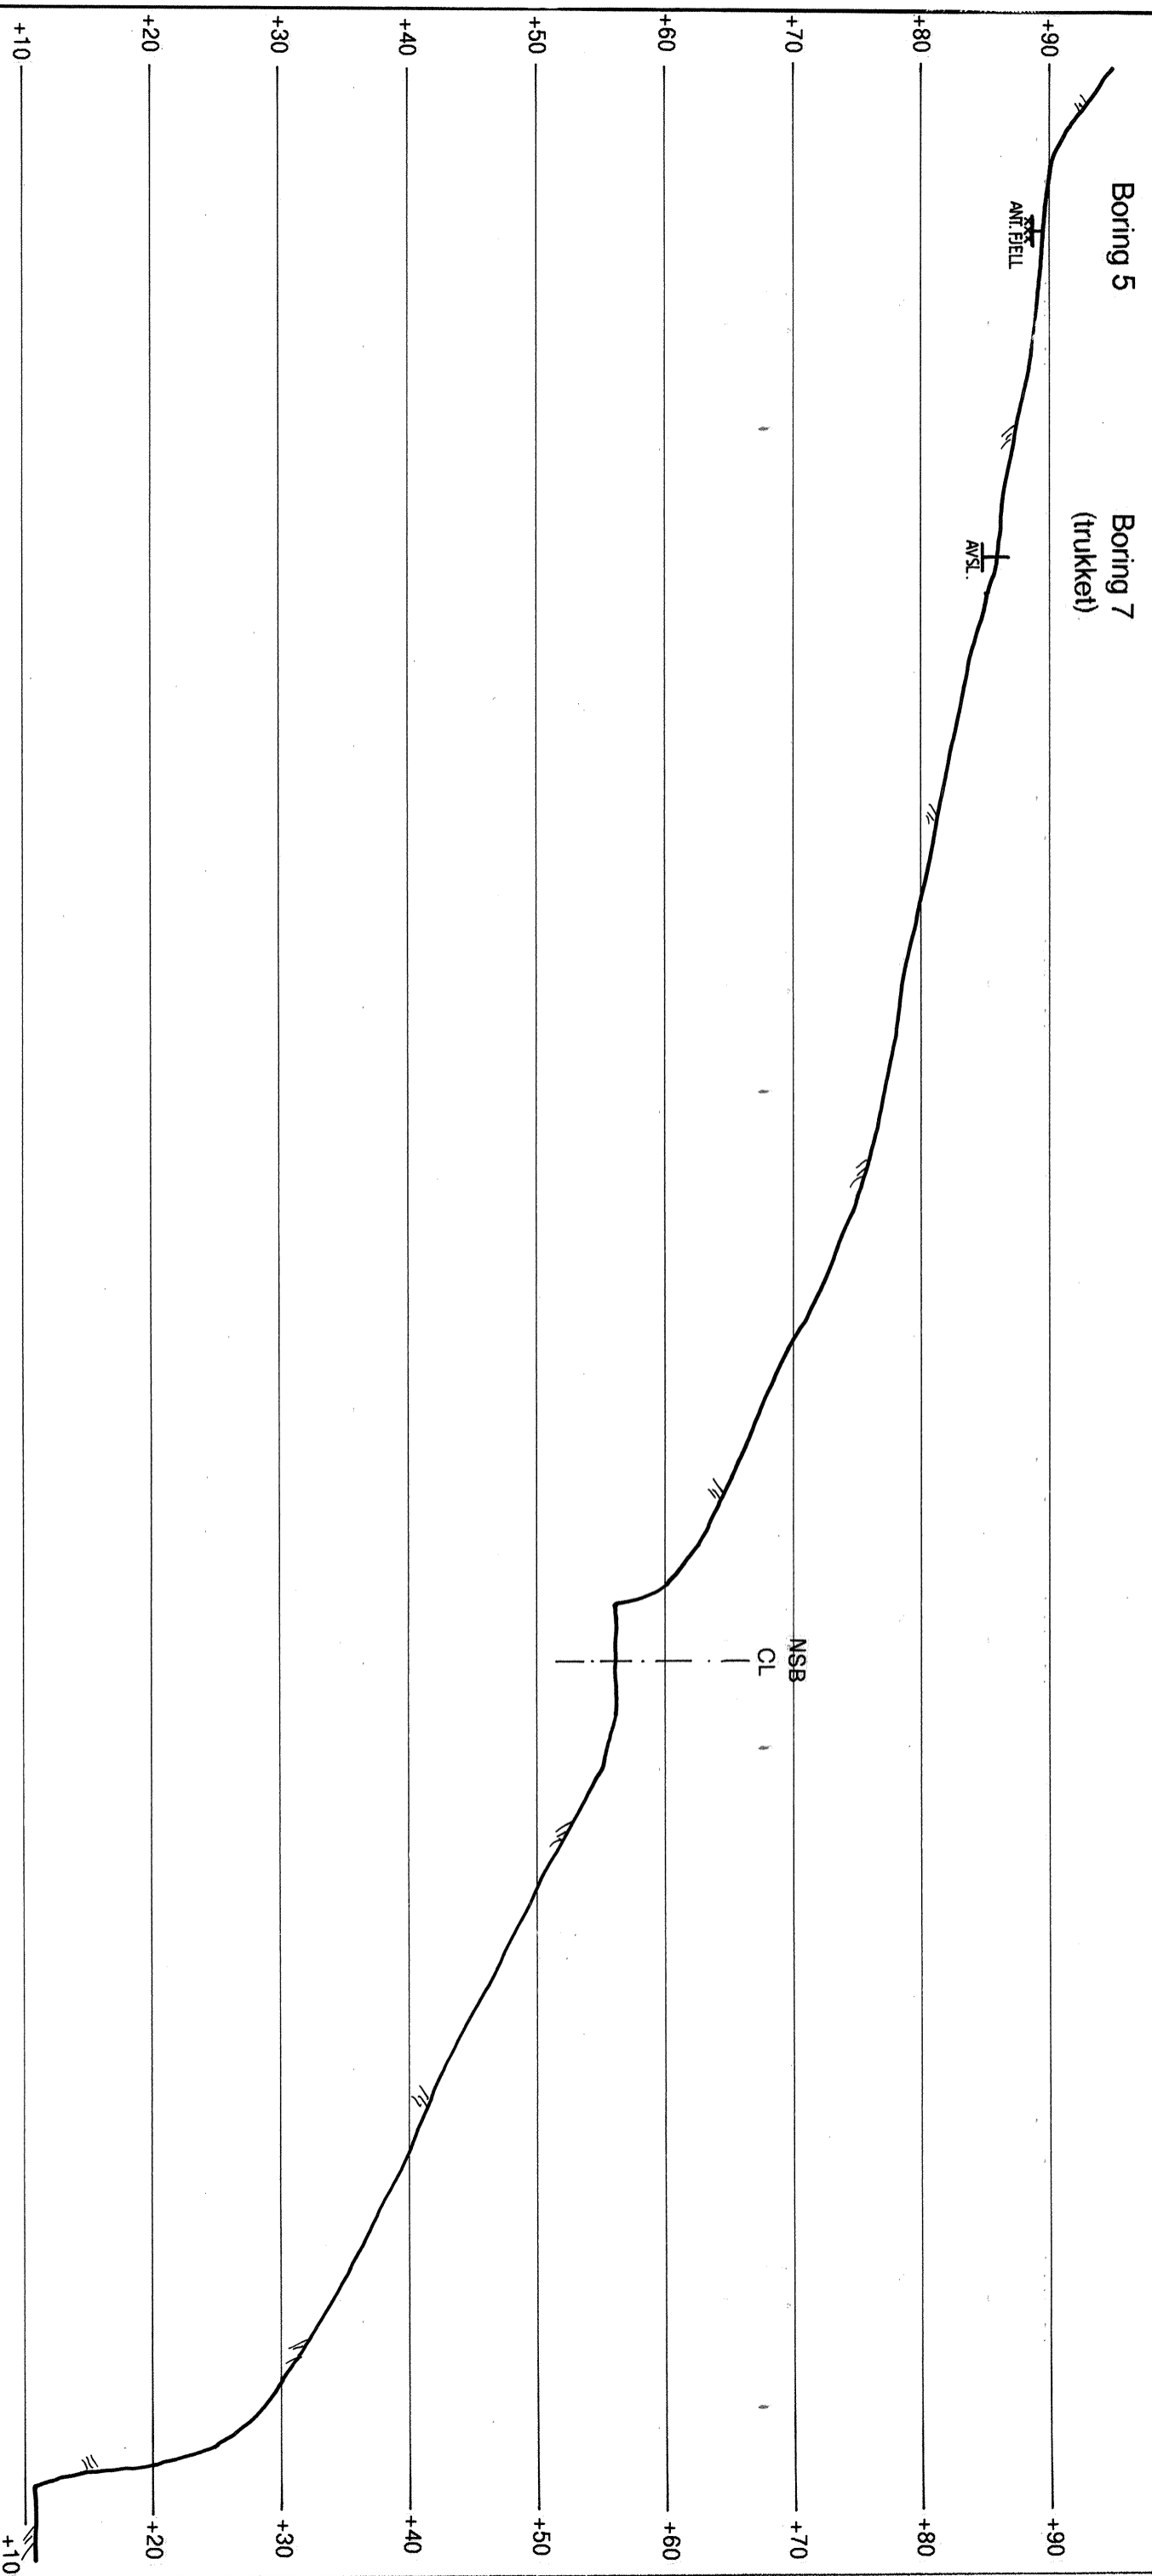

SLUPPEN - SELSBACK		MALESTOKK:
Profil med slagsonderingsresultat		1:500
TEGN. AV:		SSS
DATO:		24.04.02
KONTR.:		
Profil 1		RAPP. NR.:
TRONDHEIM KOMMUNE		R.1169
TEKNISK SEKSJON		BILAG:
		2

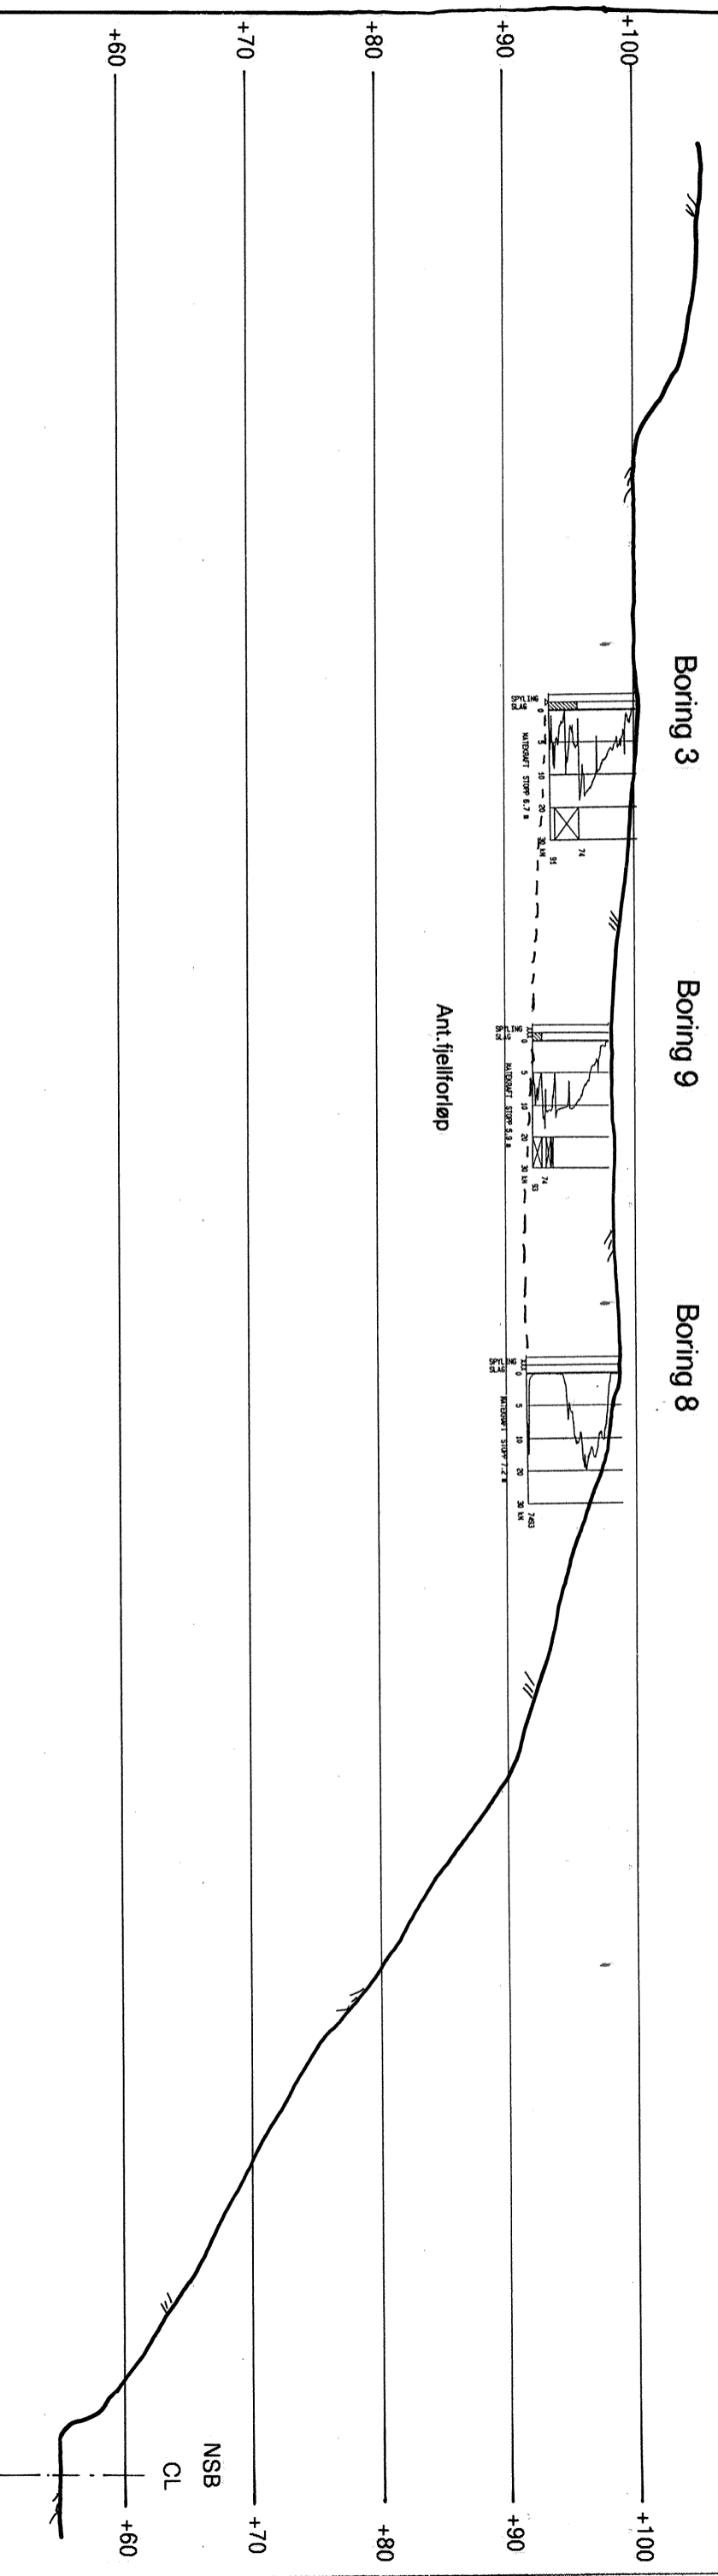

SLUPPEN - SELSBAKK		MALESTOKK:
Profil med totalsonderingsresultat		1:500
TEGN. AV:		SSS
DATO:		24.04.02
KONTR.:		
Profil II		RAPP. NR.:
TRONDHEIM KOMMUNE		R.1169
TEKNISK SEKSJON		BILAG:
		3

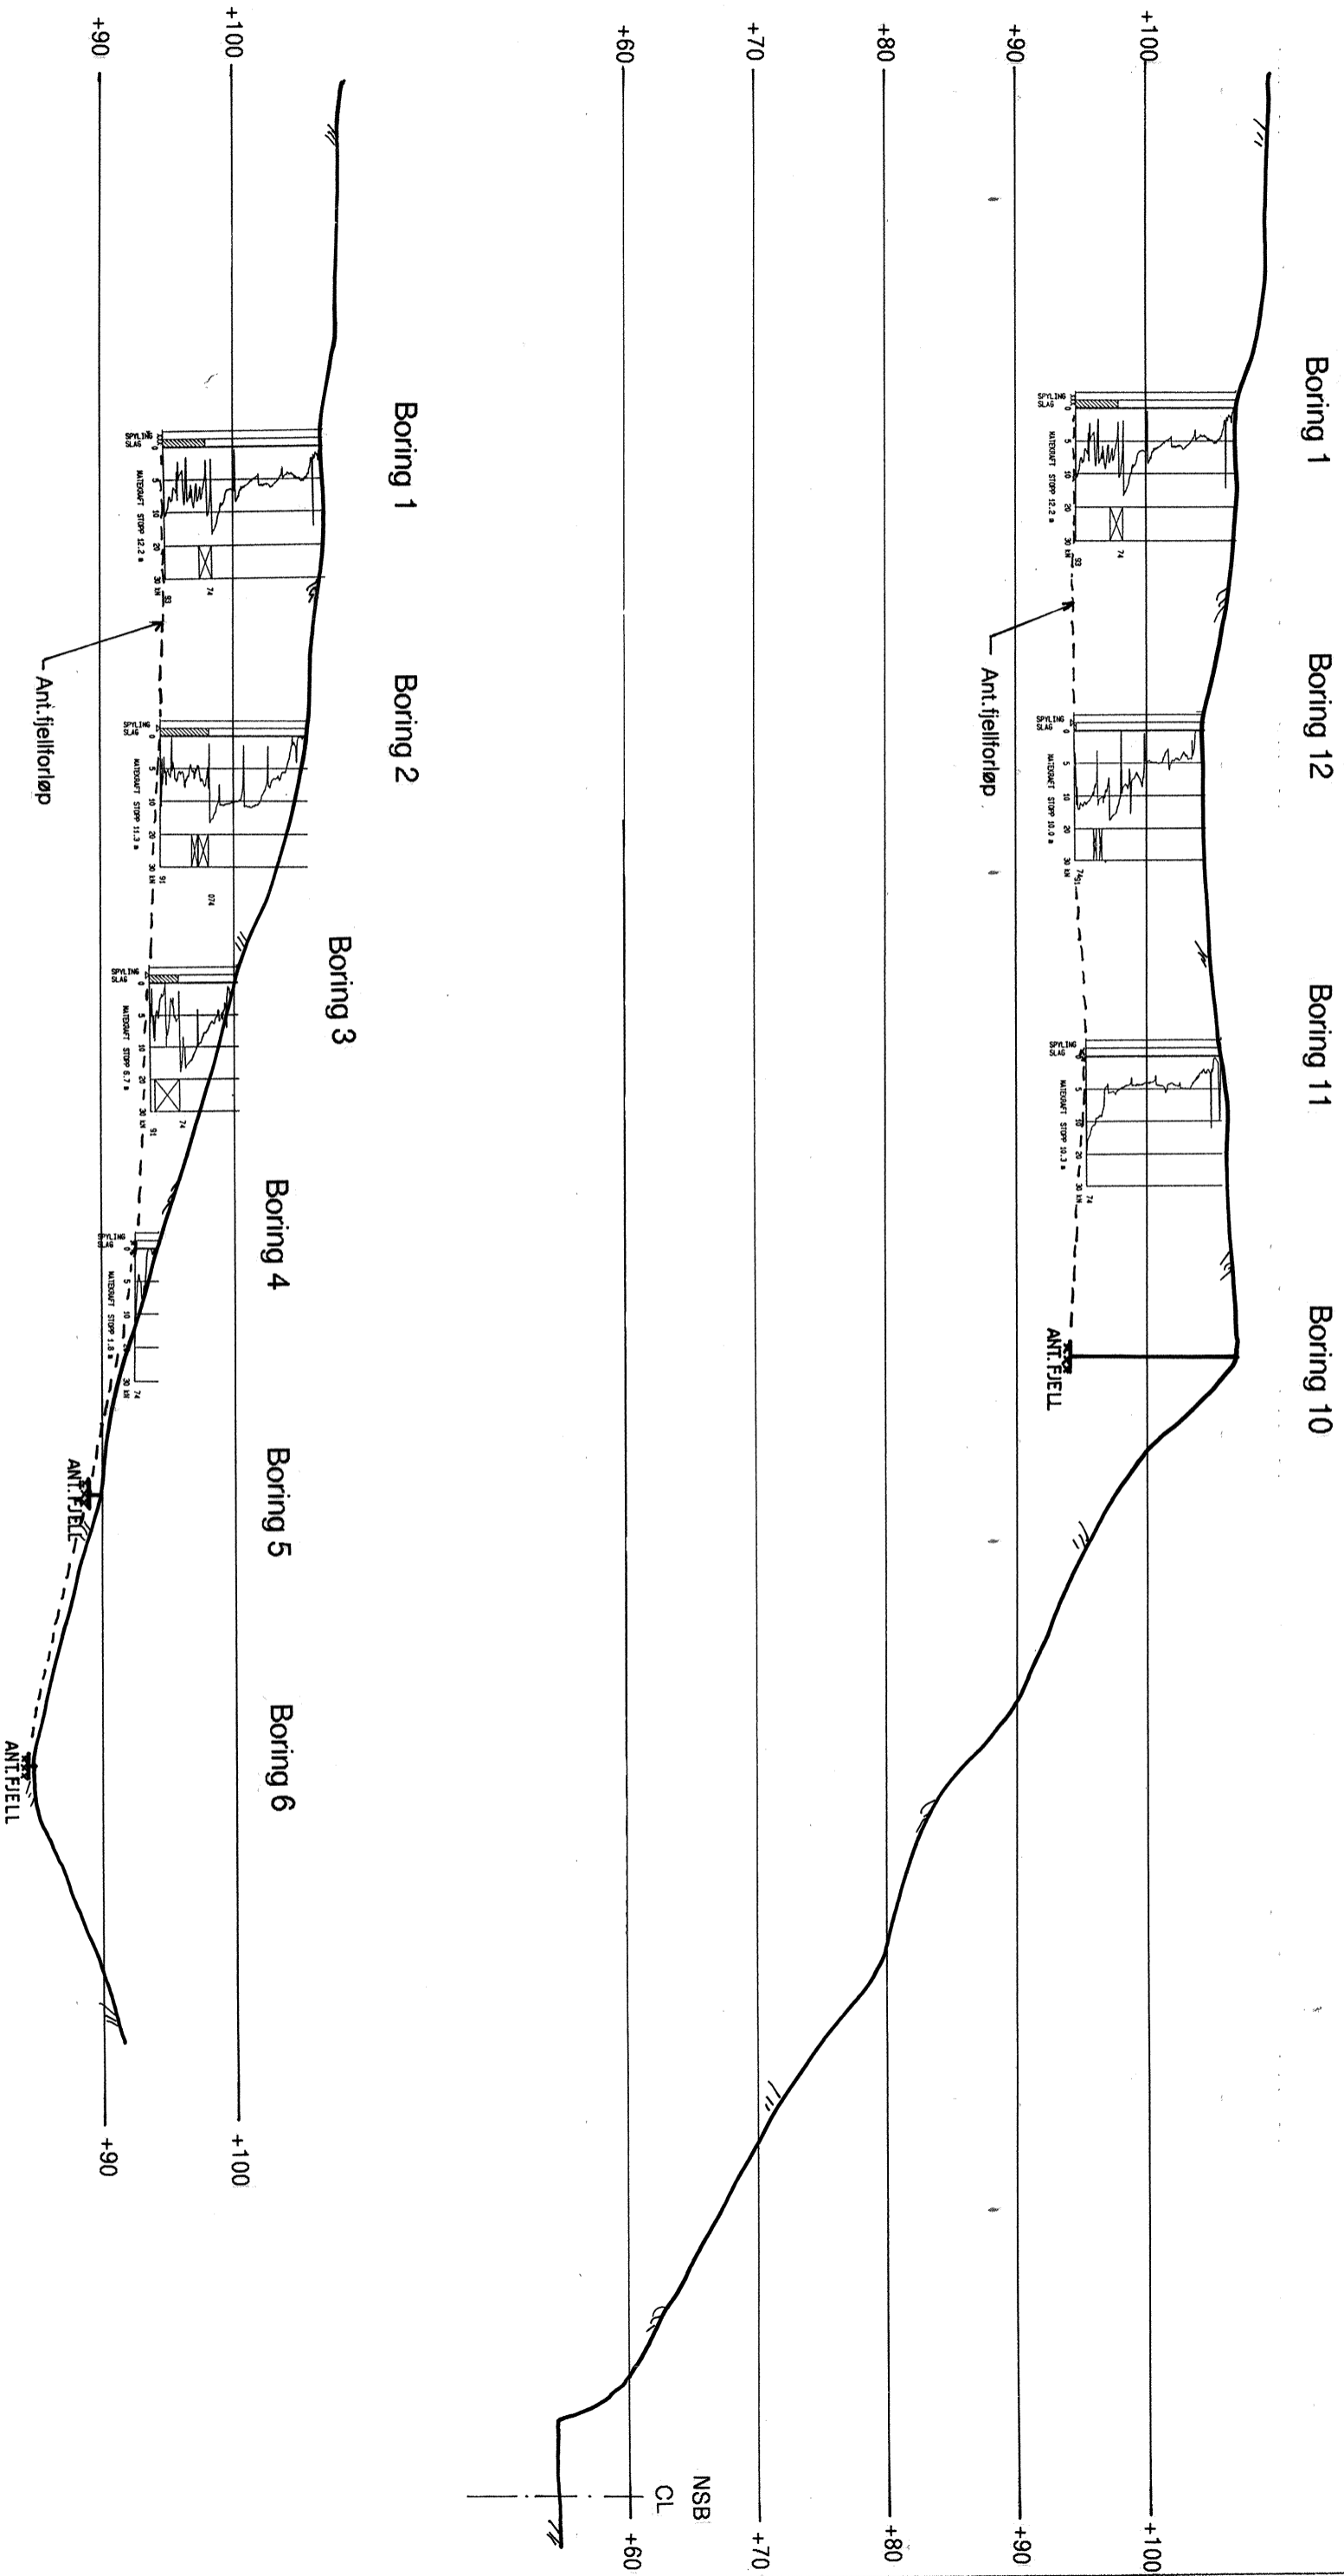

SLUPPEN - SELSBAKK
 MALESTOKK: 1:500
 TEGN. AV: SSS
 DATO: 24.04.02
 KONTR.:
 Profil III og IV

Profil med totalsonderings- og
 slagsonderingsresultat

TRONDHEIM KOMMUNE
 TEKNISK SEKSJON

RAPP. NR.: R.1169
 BILAG: 4