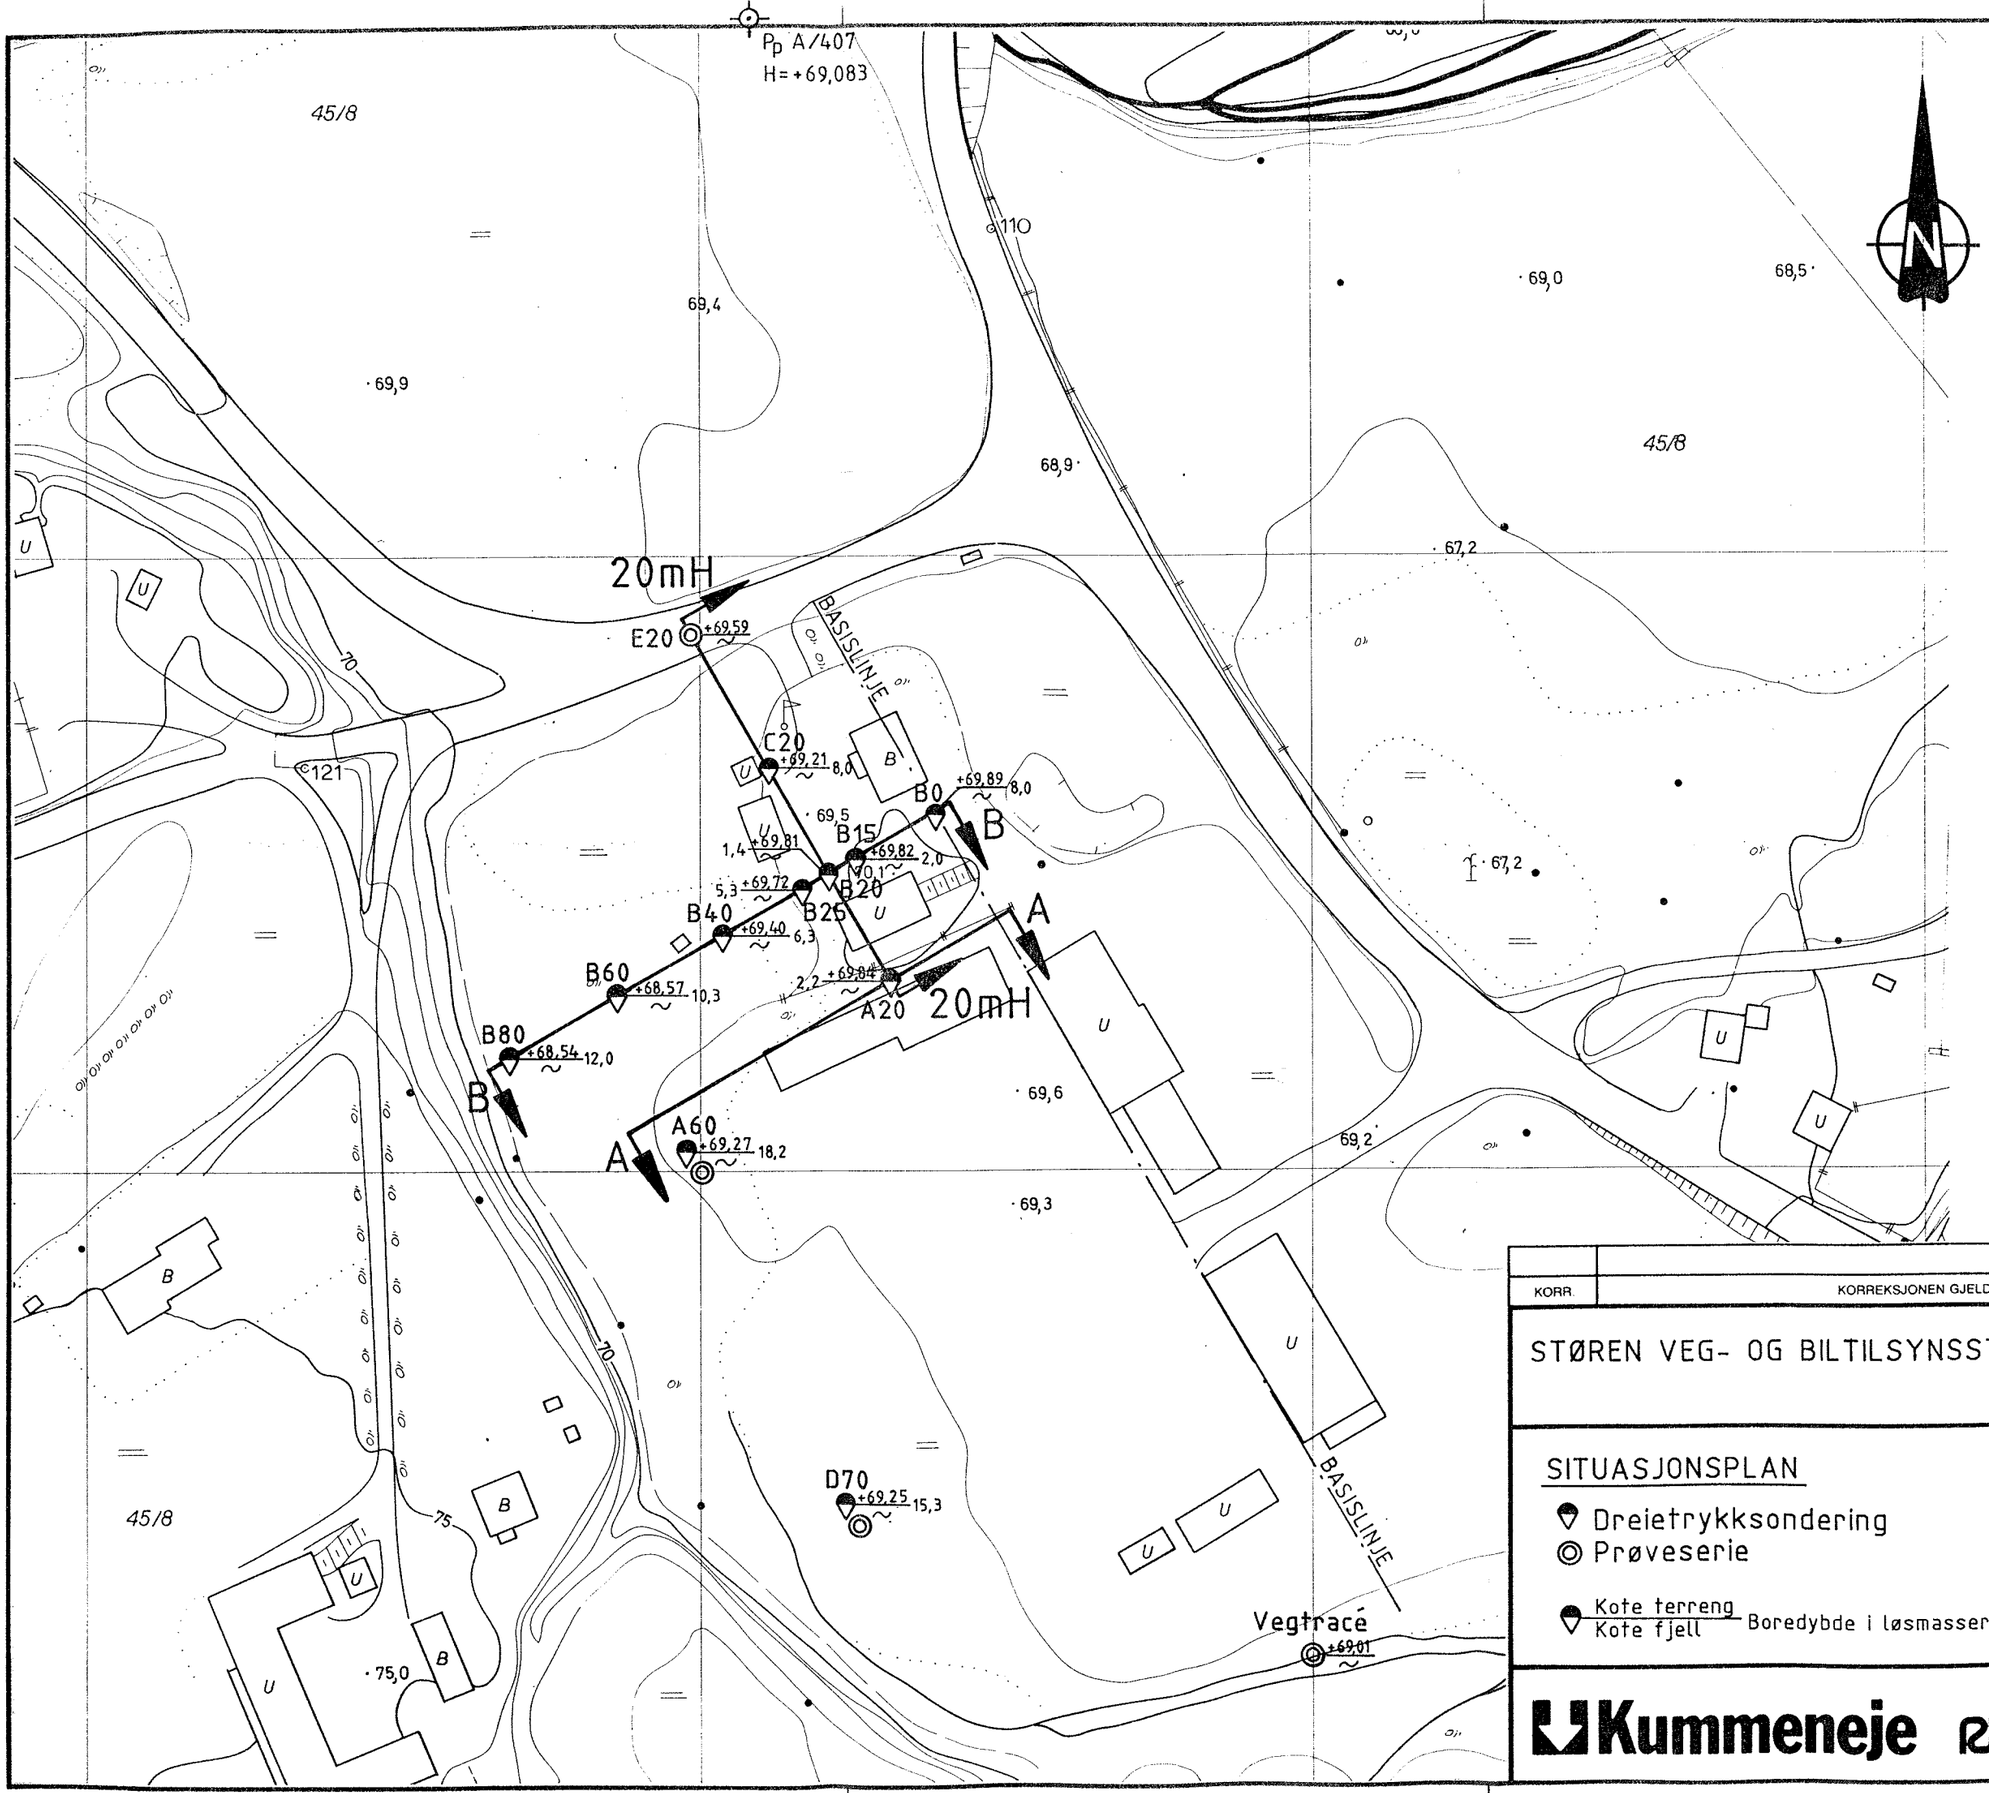

KORR	KORREKSJONEN GJELDER	SIGN.	DATO

STØREN VEG- OG BILTILSYNSSTASJON

MÅLESTOKK 1 : 1000

SITUASJONSPLAN

- Dreietrykksondering
- Prøveserie
- Kote terreng / Kote fjell — Boredybde i løsmasser

TEGNET AV: O.M./SW

KONTR.:

DATO: 25.10.91

OPPDRAG: 8592

BILAG: 2

TEGN. NR.: 102

Kummeneje — Rådgivende ingeniører i Geoteknikk og Ingeniørgeologi