


Mot sør aurlastes til ht. 25.0 til 16 m
avstand fra gravegrop (ht. 22.9) Videre mot
sør aurlastes til u.k. overbygn eller u.k. matjordlag

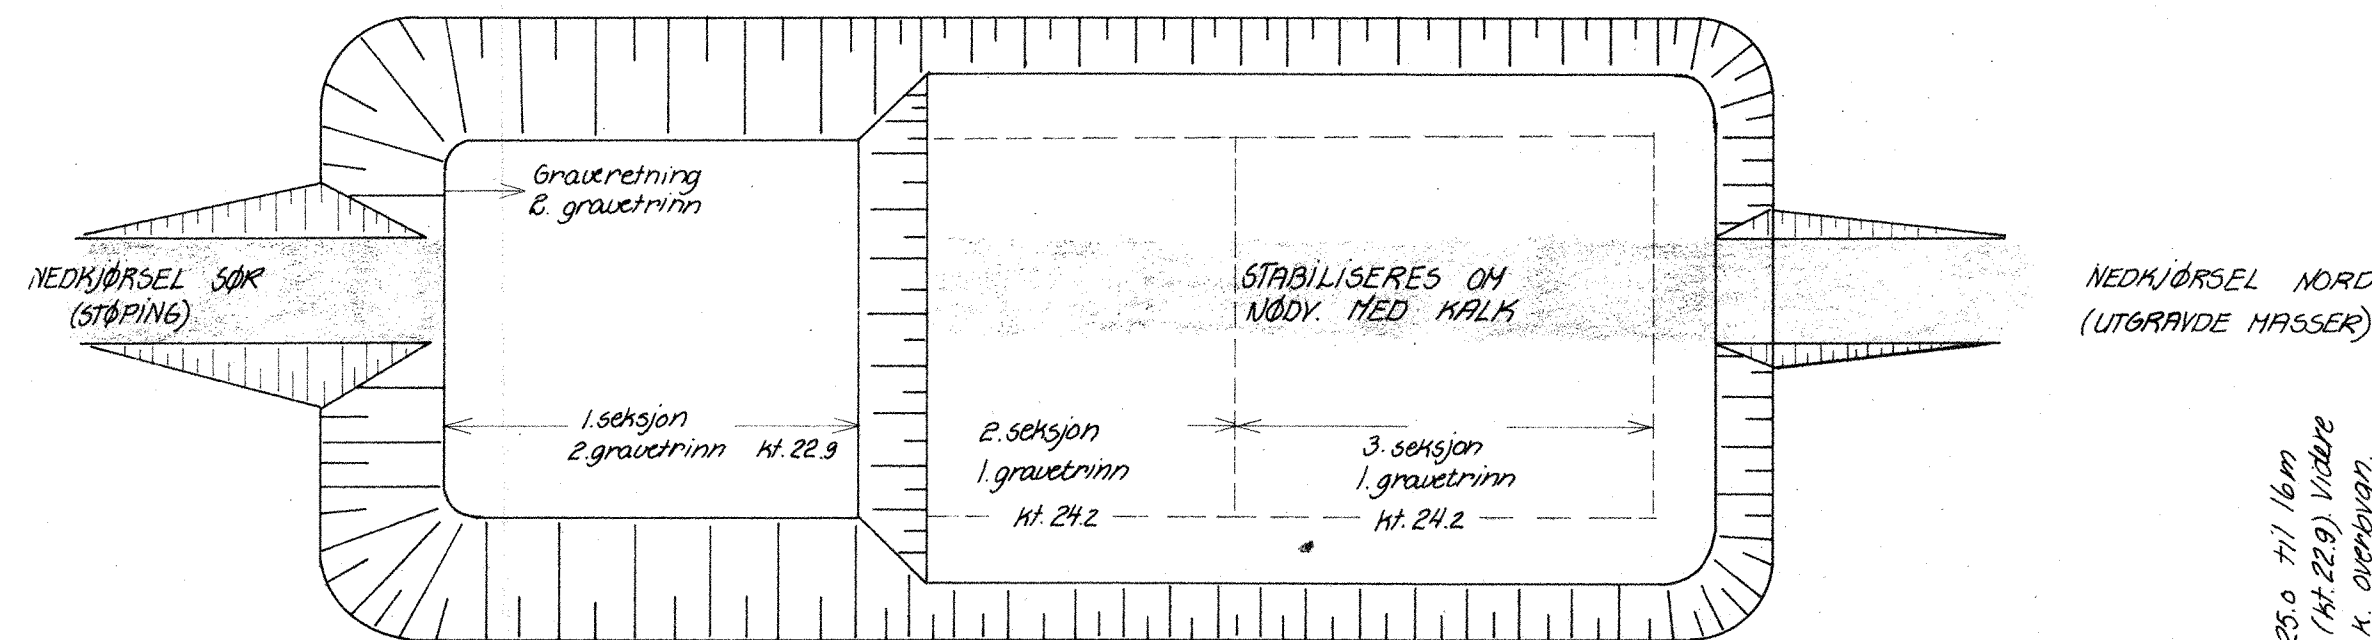

Aurlastes til ht. 25.0 til 12 m fra gravegrop



Videre mot øst aurlastes til u.k. golv (u.k. overbygning) eller u.k. matjordlag
til minst 20 m. fra gravegrop

Mot nord aurlastes til ht. 25.0 til 16 m
avstand fra gravegrop (ht. 22.9) Videre
mot nord aurlastes til u.k. overbygn.
eller u.k. matjordlag

Tegningsgrunnlag:			
Vedlegg til rapport: B213B nr. 2 av 29. 11. 76			
GRAVEPLAN 2. gravetrinn	Målestokk	Boret:	
		Tegn.: hov. 76 RA	
		Saksbeh.: JBr	
GRUNNUNDERSØKELSE: NYBYGG FOR STATENS BILSAK- KYNDIGE I FREDRIKSTAD/SARPS- ALT. I HØVENDAL BORG	Tegning nr.		
	B 213 B - 08		
VEGDIREKTORATET - VEGLABORATORIET			