



Mot sør avlastes til ht. 25.0 til 16 m avstand fra gravegrop (ht. 22.9) videre mot sør avlastes til u.k. overbyggn. eller u.k. matjordlag.

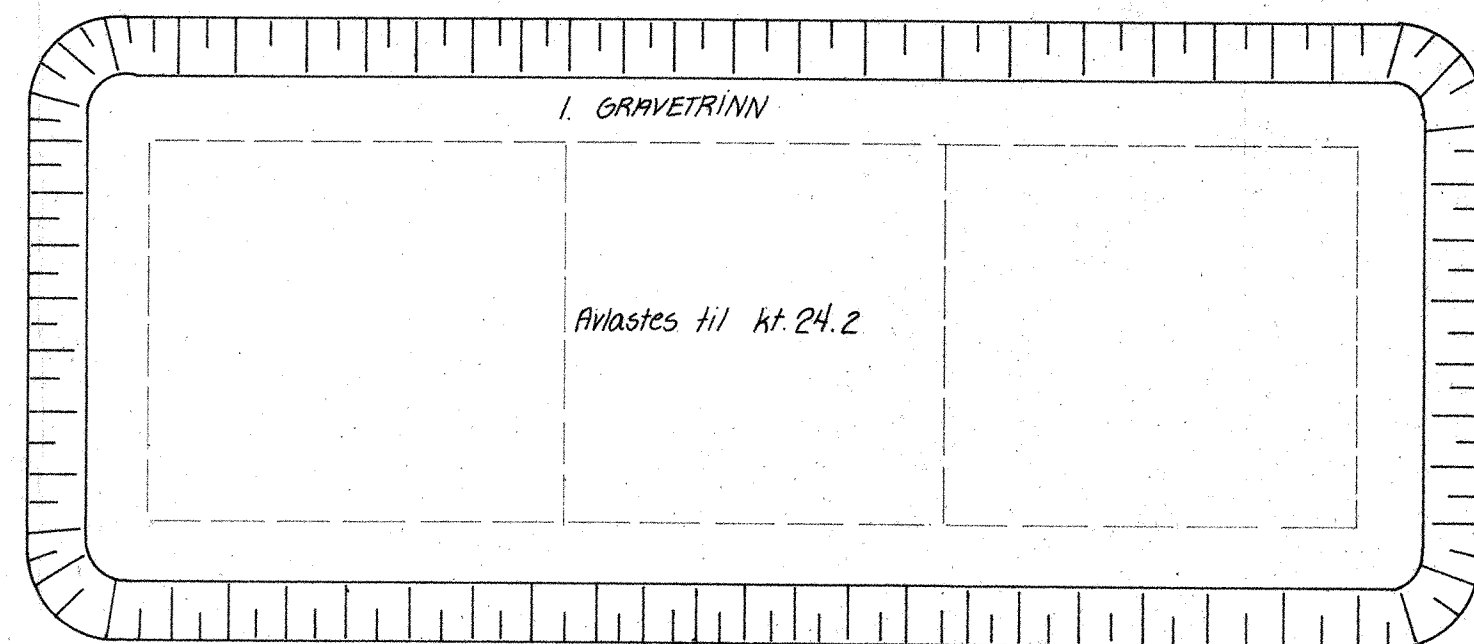

Mot nord avlastes til ht. 25.0 til 16 m avstand fra gravegrop (ht. 22.9). Videre mot nord avlastes til u.k. overbyggn. eller u.k. matjordlag.

Avlastes til ht. 25.0 12m fra gravegrop

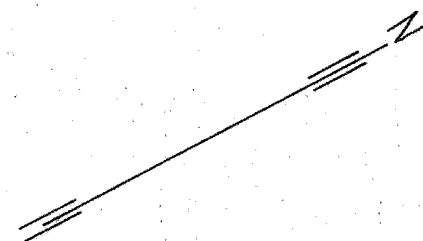

Videre mot øst avlastes til u.k. golv (u.k. overbyggn.) eller u.k. matjordlag til minst 20m fra gravegrop.

Tegningsgrunnlag:	
Vedlegg til rapport: B 213 B nr. 2 av 29.11.76	
GRAVEPLAN 1. gravetrinn	Målestokk Boret: Tegn.: nov. 76 AG Saksbeh.: JB
GRUNNUNDERSØKELSE: NYBYGG FOR STATENS BILSAKKYNDIGE I FREDRIKSTAD/SARPSBORG ALTERNATIV I HØYENDAL	Tegning nr. B 213 B - 07
VEGDIREKTORATET - VEGLABORATORIET	