



Gjenpart m/bilag: Vegkontoret  
v/avd.ing. Lunde  
Boks 323  
3101 Tønsberg

Distriktsjefen

DRAMMEN

" u/ " : Siv.ing. A. Gjørven  
Elliot Strømme A/S  
Kjørbuvn. 16  
1300 Sandvika

Bgk, saken

Henvendelse til

Deres referanse

Saksreferanse

Dato

B. Falstad

7641/159,1  
B/Baf

-6. DES. 1982

UNDERGANG FOR STAVERNVEIEN I LARVIK  
DRAMMEN - EIDANGER km 159,195

Hovedadministrasjonen v/Geoteknisk kontor har underhånden fått tilsendt tegninger av interimsbru og graveplan fra Siv.ing. Elliot Strømme A/S

Utførelsen kan i prinsippet godkjennes, men det er en betingelse for godkjennelsen at avstivningssystemet er tilfredsstillende dimensjonert. Det er videre en forutsetning at grave- og fundamenteringsarbeidene følges opp og kontrolleres av en ansvarlig geoteknisk sakkyndig.

Kopi av dette brev med ett sett tegninger (244-11D og 12C) er sendt Vegkontoret v/avd.ing. Lunde, Boks 323, 3101 Tønsberg.

2 bilag

# NORGES STATSBANER

HØVEDSTYRET

Telegramadresse: Jernbanestyret

Telefon 26 880

# GJENPART

Geoteknisk kontor.

Oslo, den 28 sept. 1938.  
Jernbanetorget 8/9

Sk 271

*Mr. Puhls*

J.-nr. .... 5724 B.

VED BESVARELSE BEDESKYTTENDE J.-NR. ANFØRT.

195  
Undergang Stavernveien, km 159,4539.

Vestfoldbanens ombygning.

Om grunnforholdene meddeler Geoteknisk kontor følgende:

Grunnen består av et ca. 6 å 7 m tykt, tildels stenholdig  
grus - sandlag øverst som ligger på fast lere. Under lerlaget har  
man igjen sand og grus fra kote + 8 å 9. Se vedlagte tegning Gk.  
271. Grunnen anslåes - i den projekteerte fundamenteringsdybde -  
å kunne belastes med 3 å 3½ kg/cm<sup>2</sup> med en beregnet sikkerhet på  
1,5.-

For Generaldirektøren

Herr Distriktschefen, Drammen distrikt.



Landkar mot Drammen


Landkar mot Eidanger

Hull 1


Hull 4

Hull 2

Hull 3

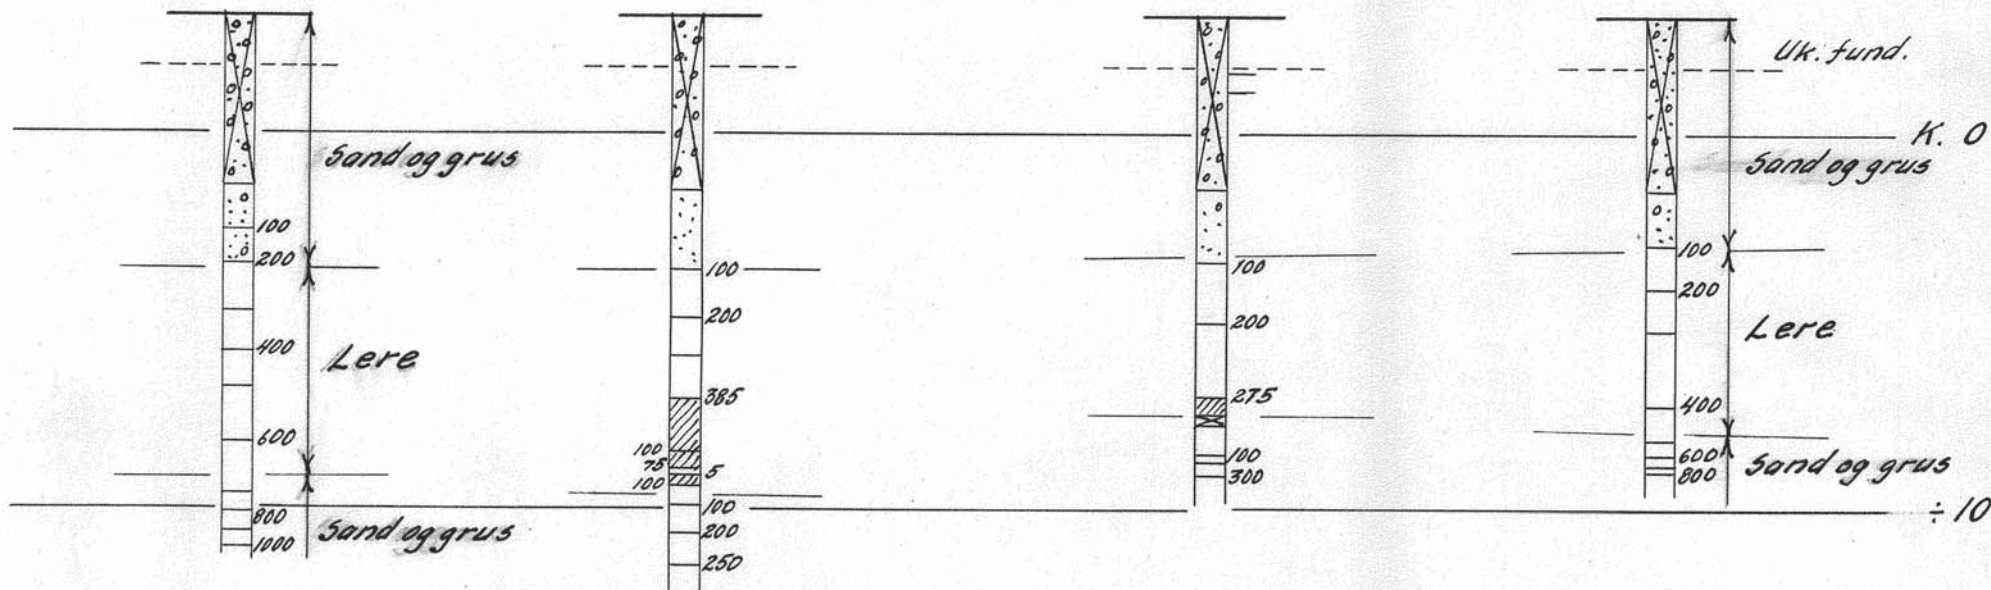

SITUASJON  
M. 1:1000

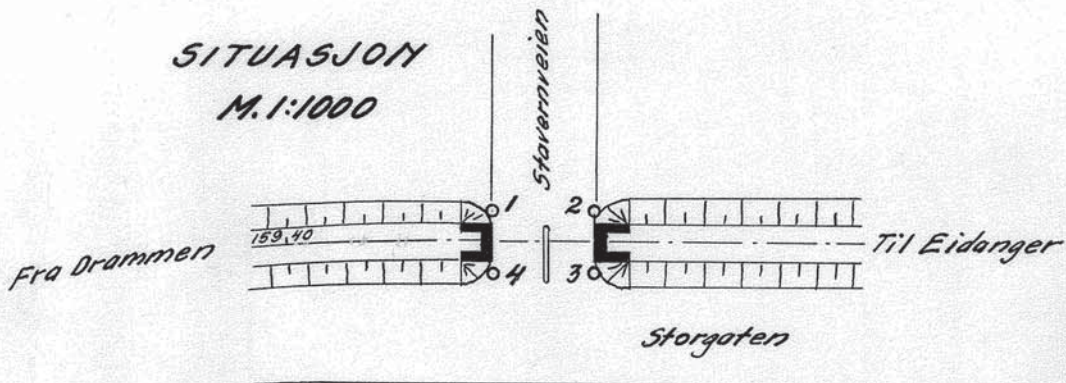

Km. 159.195

UNDERGANG STAVERNVEIEM  
KM. 159.4339  
VESTFOLDBS OMB.

1:200

Bygges Statistiker - Sandtektorsens  
Geotekniske kontor

Erstatning for:

17 9 - 1938

Gk 271

A. T. Rosentind

S. S. H.

Erstatlet av:

GHB46