


R.758 ØVRE FERSTAD VEG SLAGSONDERINGER

GRUNNUNDERSØKELSER DATARAPPORT

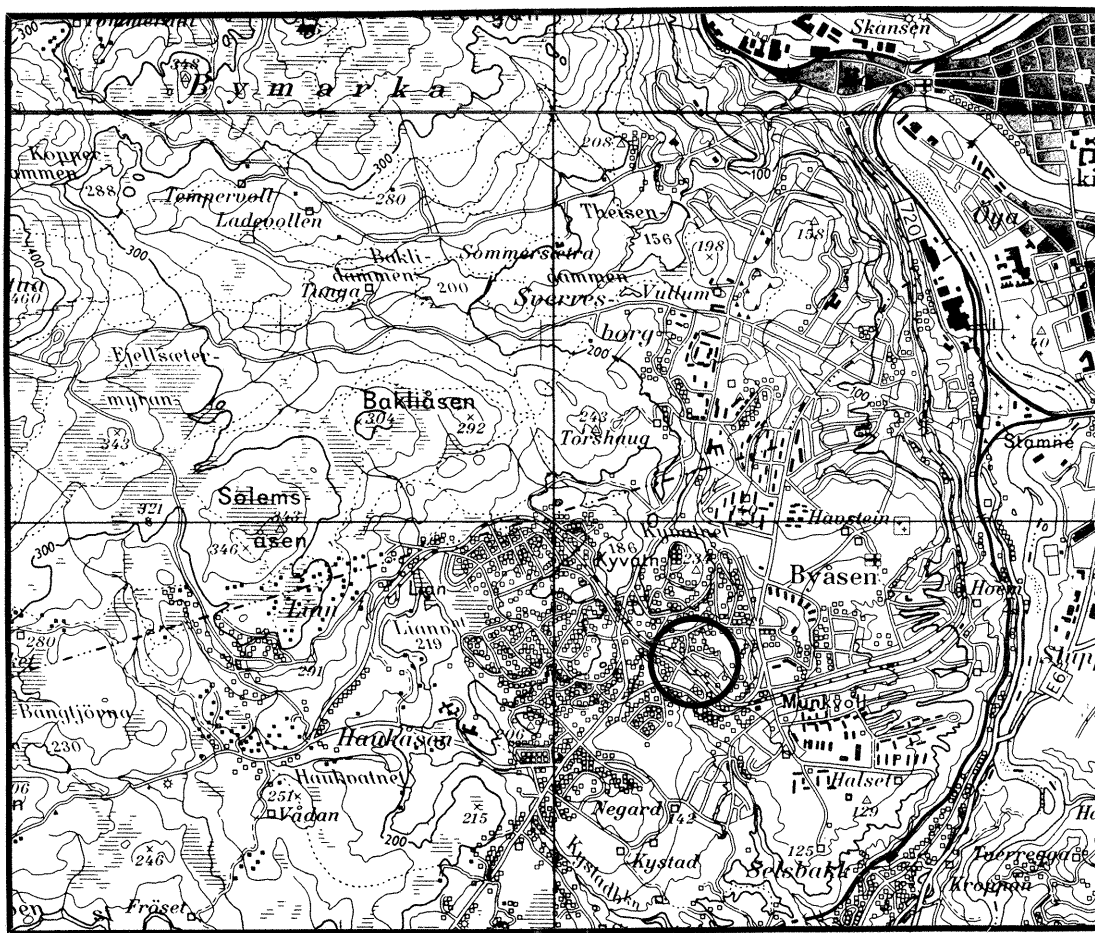

GEOTEKNISK SEKSJON PLANKONTORET TRONDHEIM KOMMUNE



TRONDHEIM KOMMUNE
TEKNISK AVDELING
GEOTEKNISK SEKSJON
HOLTERMANN SV. 1, 7004 TRONDHEIM

Oppdragsgiver: Kommunalteknisk seksjon		Oppdrag v/:	
Oppdrag: R.758 ØVRE FERSTADVEG. SLAGSONDERINGER DATARAPPORT			
Sted, dato: Trondheim, 13.09.89.			
UTM- referanse: NR 675311		Sted: Byåsen	
Emneord:	Slag- sonderinger		
Feltarbeid utført: Februar 1989	Antall tekstsider: 1	Antall bilag: 1	
Sammendrag: Det er registrert antatt fjelldybde fra 0,9 til 3 meter. En boring er avsluttet i dybde 4 meter under terreng uten at fjell er påvist.			
Seksjonsleder: Kåre Sand		Saksbehandler: Rolf H. Røsand	

R 758 ØVRE FERSTADVEG. SLAGSONDERINGER
DATARAPPORT

1. INNLEDNING

Prosjekt Ombygging og opprusting av Øvre Ferstadveg fra Ferstadbakken til Øvre Ferstadveg 5.

Oppdrag Geoteknisk seksjon har etter oppdrag fra Kommunalteknisk seksjon utført ovenfor nevnte undersøkelse.

Rapport Rapporten er en datarapport, og den inneholder resultater fra de utførte boringene.

2. UTFØRTE UNDERSØKELSER

Markarbeid Markarbeidet ble utført av vårt borelag den 22. februar 1989.

Det er utført tilsammen 11 fjellsonderinger

Plassering av borpunktene samt resultatet fra sonderingene er framstilt på situasjonskartet i bilag 1.

3. GRUNNFORHOLD

Fjell Det er registrert antatt fjelldybde varierende fra 0,9 til 3 meter langs den undersøkte traséen. En boring er avsluttet i dybde 4 meter under terreng uten at fjell er påvist.

Løsmassene kan inneholde stor stein og blokk. Enkelte sonderinger kan ha stoppet i stor stein, og antatt fjelldybde kan derfor være noe usikker.


Alle dybder er målt i forhold til opprinnelig terreng.

For mer detaljerte opplysninger vises det til situasjonskartet.

PLANKONTORET
Geoteknisk seksjon

Kåre Sand


Rolf H. Røsand

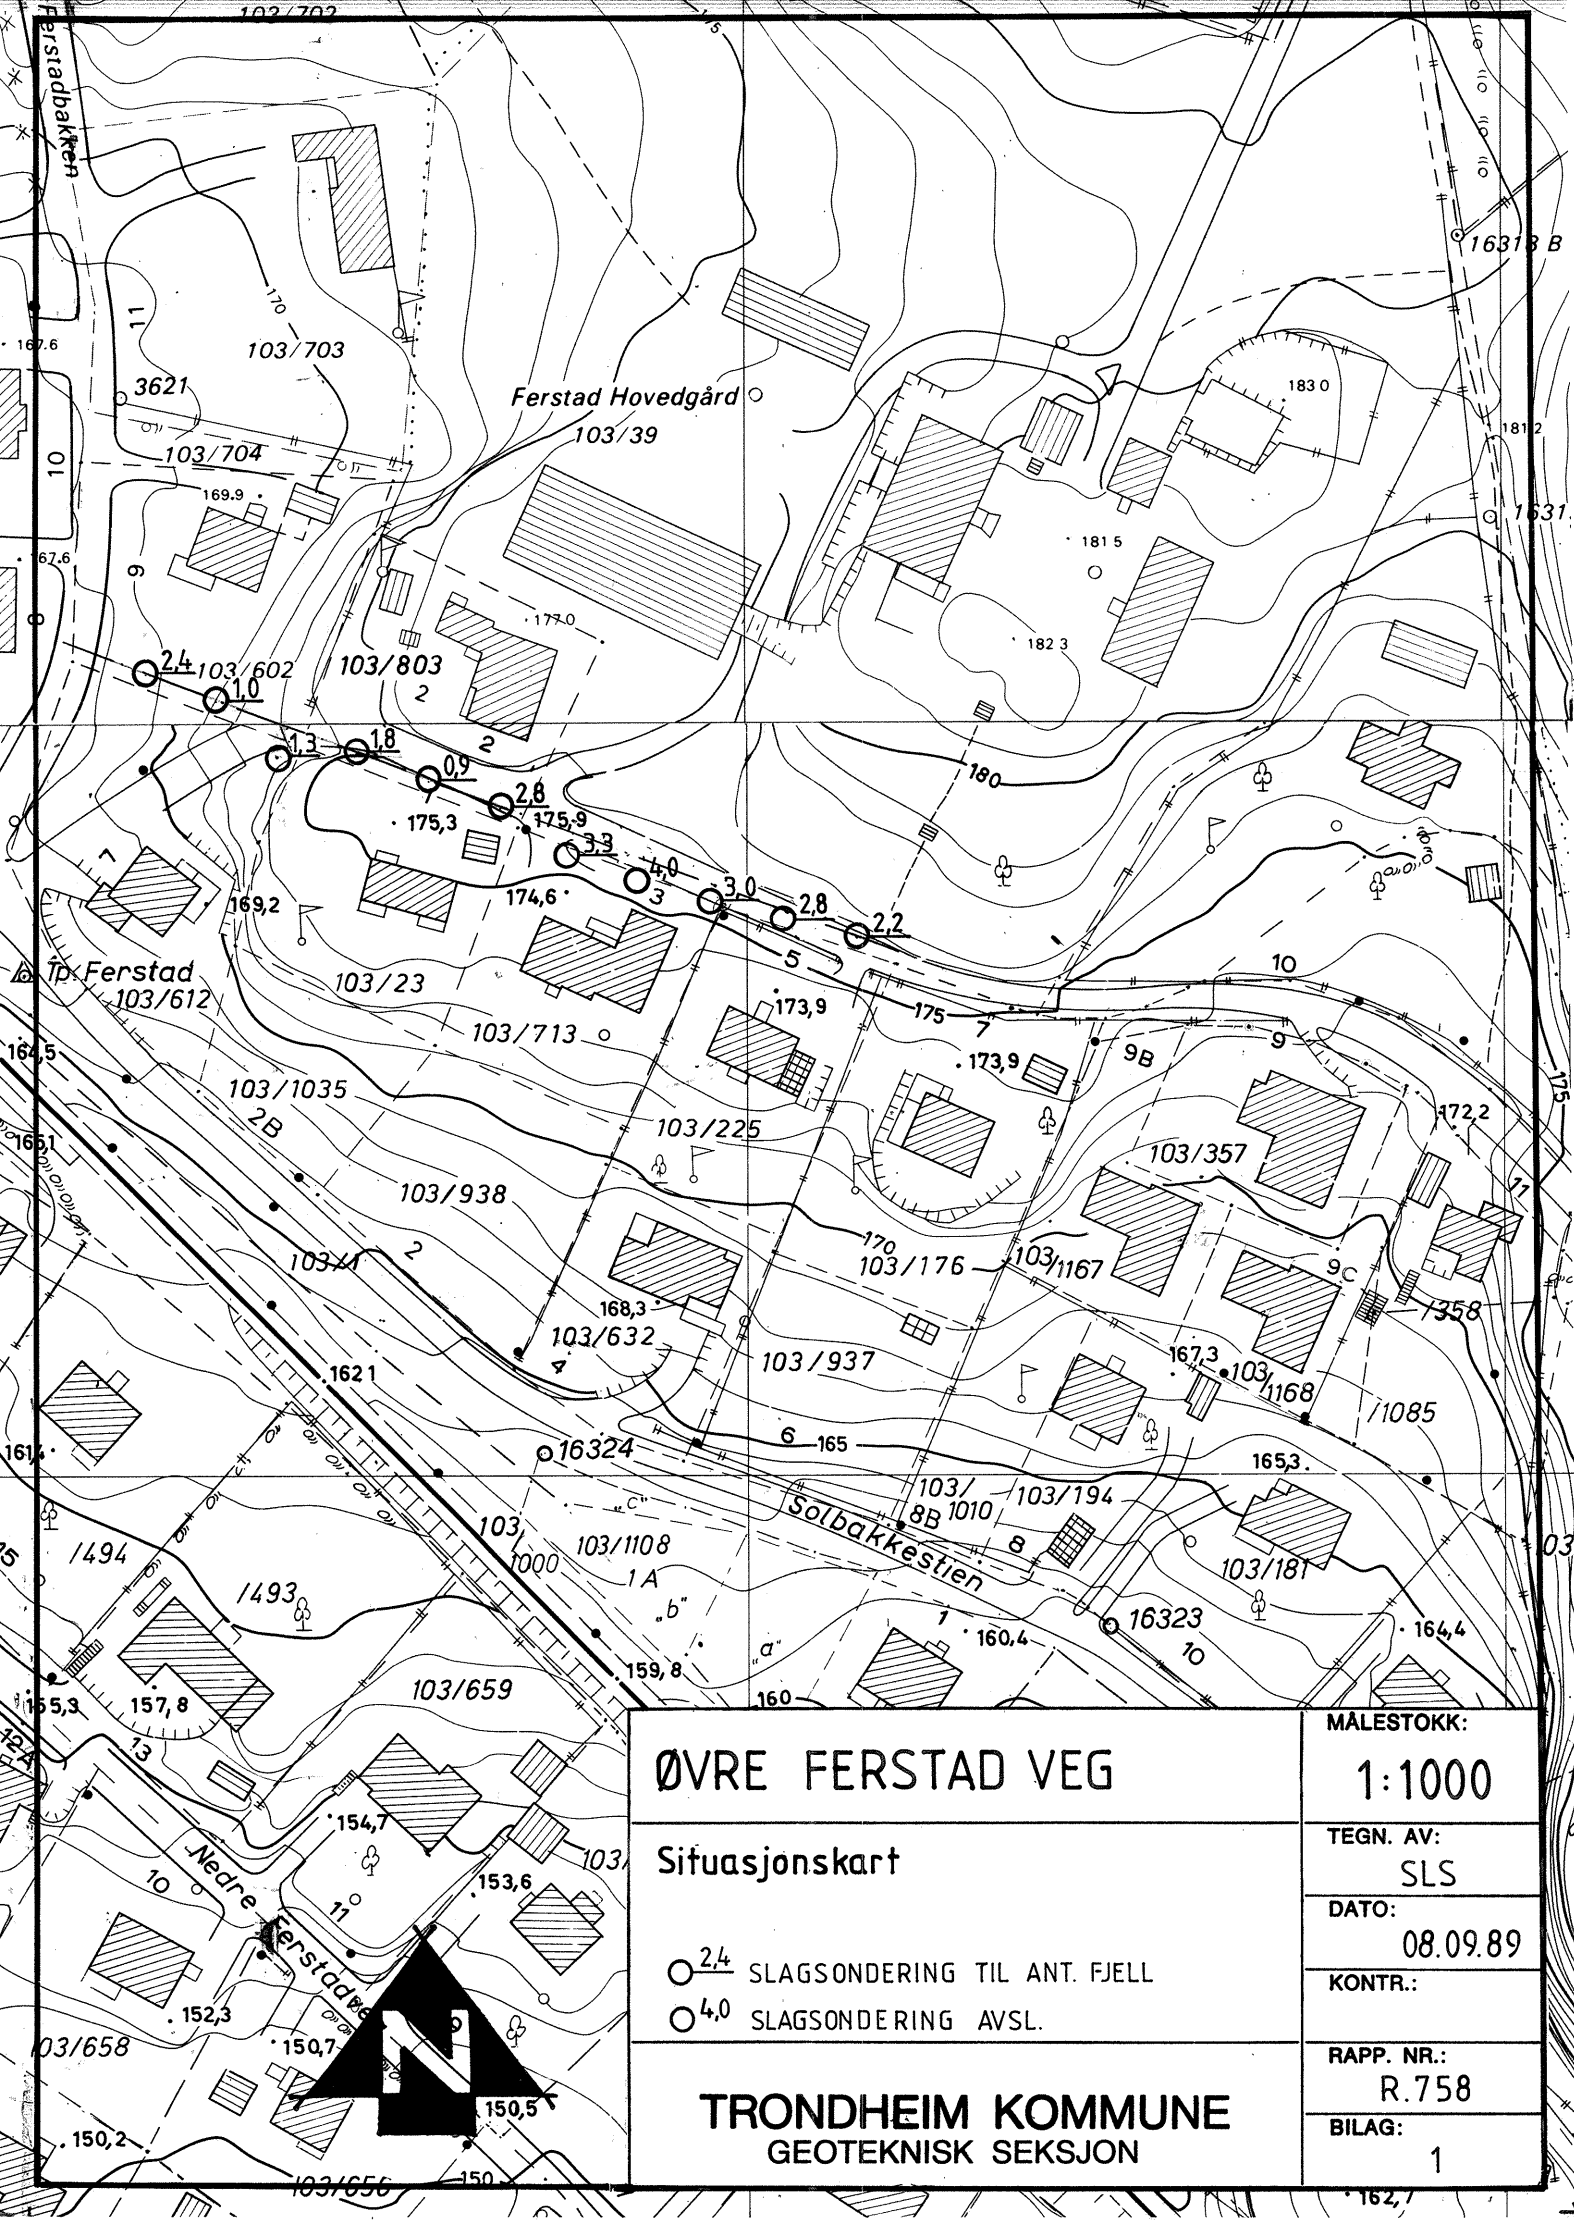

ØVRE FERSTAD VEG

Situasjonskart

- 2,4 SLAGSONDERING TIL ANT. FJELL
- 4,0 SLAGSONDERING AVSL.

TRONDHEIM KOMMUNE
 GEOTEKNISK SEKSJON

MALESTOKK:

1:1000

TEGN. AV:

SLS

DATO:

08.09.89

KONTR.:

RAPP. NR.:

R.758

BILAG:

1