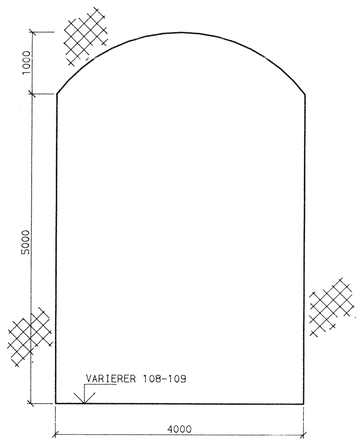

TYPISK SNITT AV TUNNELEN

M = 1:50

SNITT 2-2

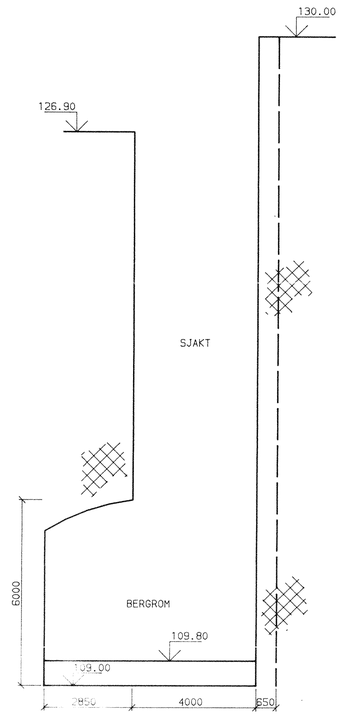

SNITT AV BERGROM OG SJAKT

M = 1:100

SNITT 3-3

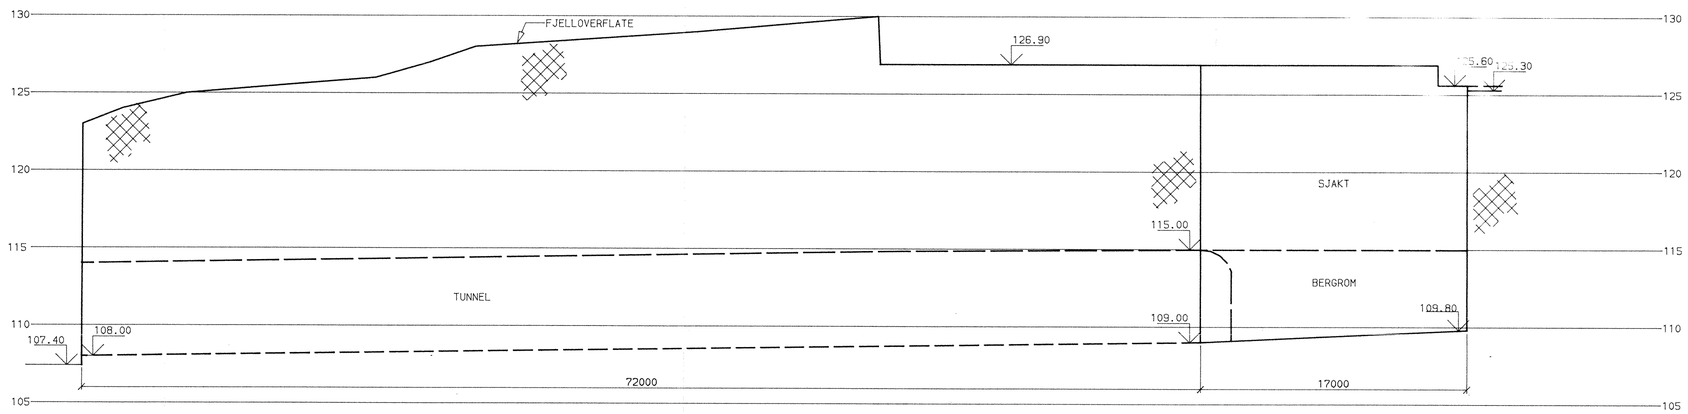

M = 1:200

SNITT 1-1

SNITTENES BELIGGENHET FREMGÅR AV TEGNING 45418-151

REV.	REVISJONEN GJELDER	SIGN	DATO

INGENIØRGEOLOGISK SNITT
PROSJEKTAVSNITT C - F

STATSBYGG

NYTT RIKSHOSPITAL

MÅLESTOKK: 1:50, 1:100, 1:200

TEGNET: AKN

KONTR.

DATO: 31.03.93

ERST. FOR

REV. DATO

NOTEBY
NORSK TEKNISK BYGGEKONTROLL A/S

OPPDRAG NR. 45418

TEGN NR. 152

REV.