

Bilag (antall)

1

Distriktsjefen

OSLO

Deres ref. og datum  
35/75 B/AG

Eget saknr. og ref.  
46/1975 B/HN

Datum

15. AUG. 1975

Sak

ØSTFOLDBANEN ØSTRE LINJE KM 58,215 - 58,370  
PLANERING AV JORDE

Det henvises til brev herfra datert 14.7.75.

Den bebudede grunnundersøkelse er utført. Boringene som ble foretatt i et profil km 58,222 viser at det ikke er noen betenkeligheter med den planlagte oppfylling.

Arbeidet må utføres etter følgende plan:

1. Nedsprengning og anlegg av kum ved stikkrenneinnløp. Kummen som må ha en diameter på minst 1,0 m, utstyres med slamfang og topprist.
2. 9" rør fra kum til stikkrenne monteres og omstøpes.
3. Legging av 6" betongrør i bekkedal fram til kum ved stikkrenneinnløp. Rørene omhylls med filtermasse.
4. Fyllingen inntil jernbanen må komprimeres godt. Det foreslås flovis oppfylling f.eks. i 1 m høyde med etterfølgende overkjøring med vibrovalse eller belte-traktor. Det foreslås 5 overkjøringer. Massen vannes rikelig under oppfyllingen.
5. Finplanering med fall 1:100 til kum med rist.

Tilsyn og vedlikehold av kum med tilsluttede ledninger påhviler herr Arve Dybedal. Jernbanen kan ikke påta seg noe ansvar for planerigsarbeidets utførelse, og må ta forbehold om å bli holdt skadesløs ved uhell og uløper.

Utgiftene til grunnundersøkelsen kr 2 738,40 forutsettes innkalkulert i leieavtalen med herr Arve Dybedal. Utgiftsberegning vedlegges.

For Generaldirektøren

BEREGNING AV UTGIFTER I FORBINDELSE MED GRUNNUNDERSØKELSER  
FOR ARVE DYBEDAL

Grunnundersøkelse ved km 58,222 Østfoldbanen Østre linje	
3 mann i 1 d a kr 598,- =	Kr 1 794,-
Kostgodtgjørelse: kr 96 · 3 =	" 288,-
Redskapsleie og kjøring =	<u>" 200,-</u>
	Kr 2 282,-
+ 20% moms	<u>" 456,40</u>
	<u>Kr 2 738,40</u>

NORGES STATS BANER  
HOVEDADMINISTRASJONEN — OSLO 1

Telegr.adr.: Jernbanestyret  
Postadresse: Storgaten 33  
Telefon: (02) 20 95 50

Gjenpart: Arve Dybedahl, Bodalsåsen,  
1890 Rakkestad, Bgk. 402 51

Bilag (antall)

Distriktsjefen

OSLO

Deres ref. og datum

35/75 B/AG

Eget saknr. og ref.

46/1975 B/HN

Datum

14. JUL 1975

Sak

ØSTFOLDBANEN ØSTRE LINJE KM 58,215 - 58,370  
PLANERING AV JORDE

Det er foretatt befaring over området.

På grunn av den relativt høye fyllingen mot jernbanen som utplaneringen vil medføre har en funnet det sikrest å foreta en enkel grunnundersøkelse før tillatelse til utplanering gis.

Utgiftene til undersøkelsen forutsettes belastet herr Arve Dybedahl. Betalingen kan innkalkuleres i leieavgiften.


Grunnundersøkelsen vil bli igangsatt snarest mulig etter ferien.

For Generaldirektøren

---

Profiler på grunn  
 av bakkeplanering  
 mellom Rakkisstad og Sæviestad.

Kinn fra SKi  
 M = 1:200

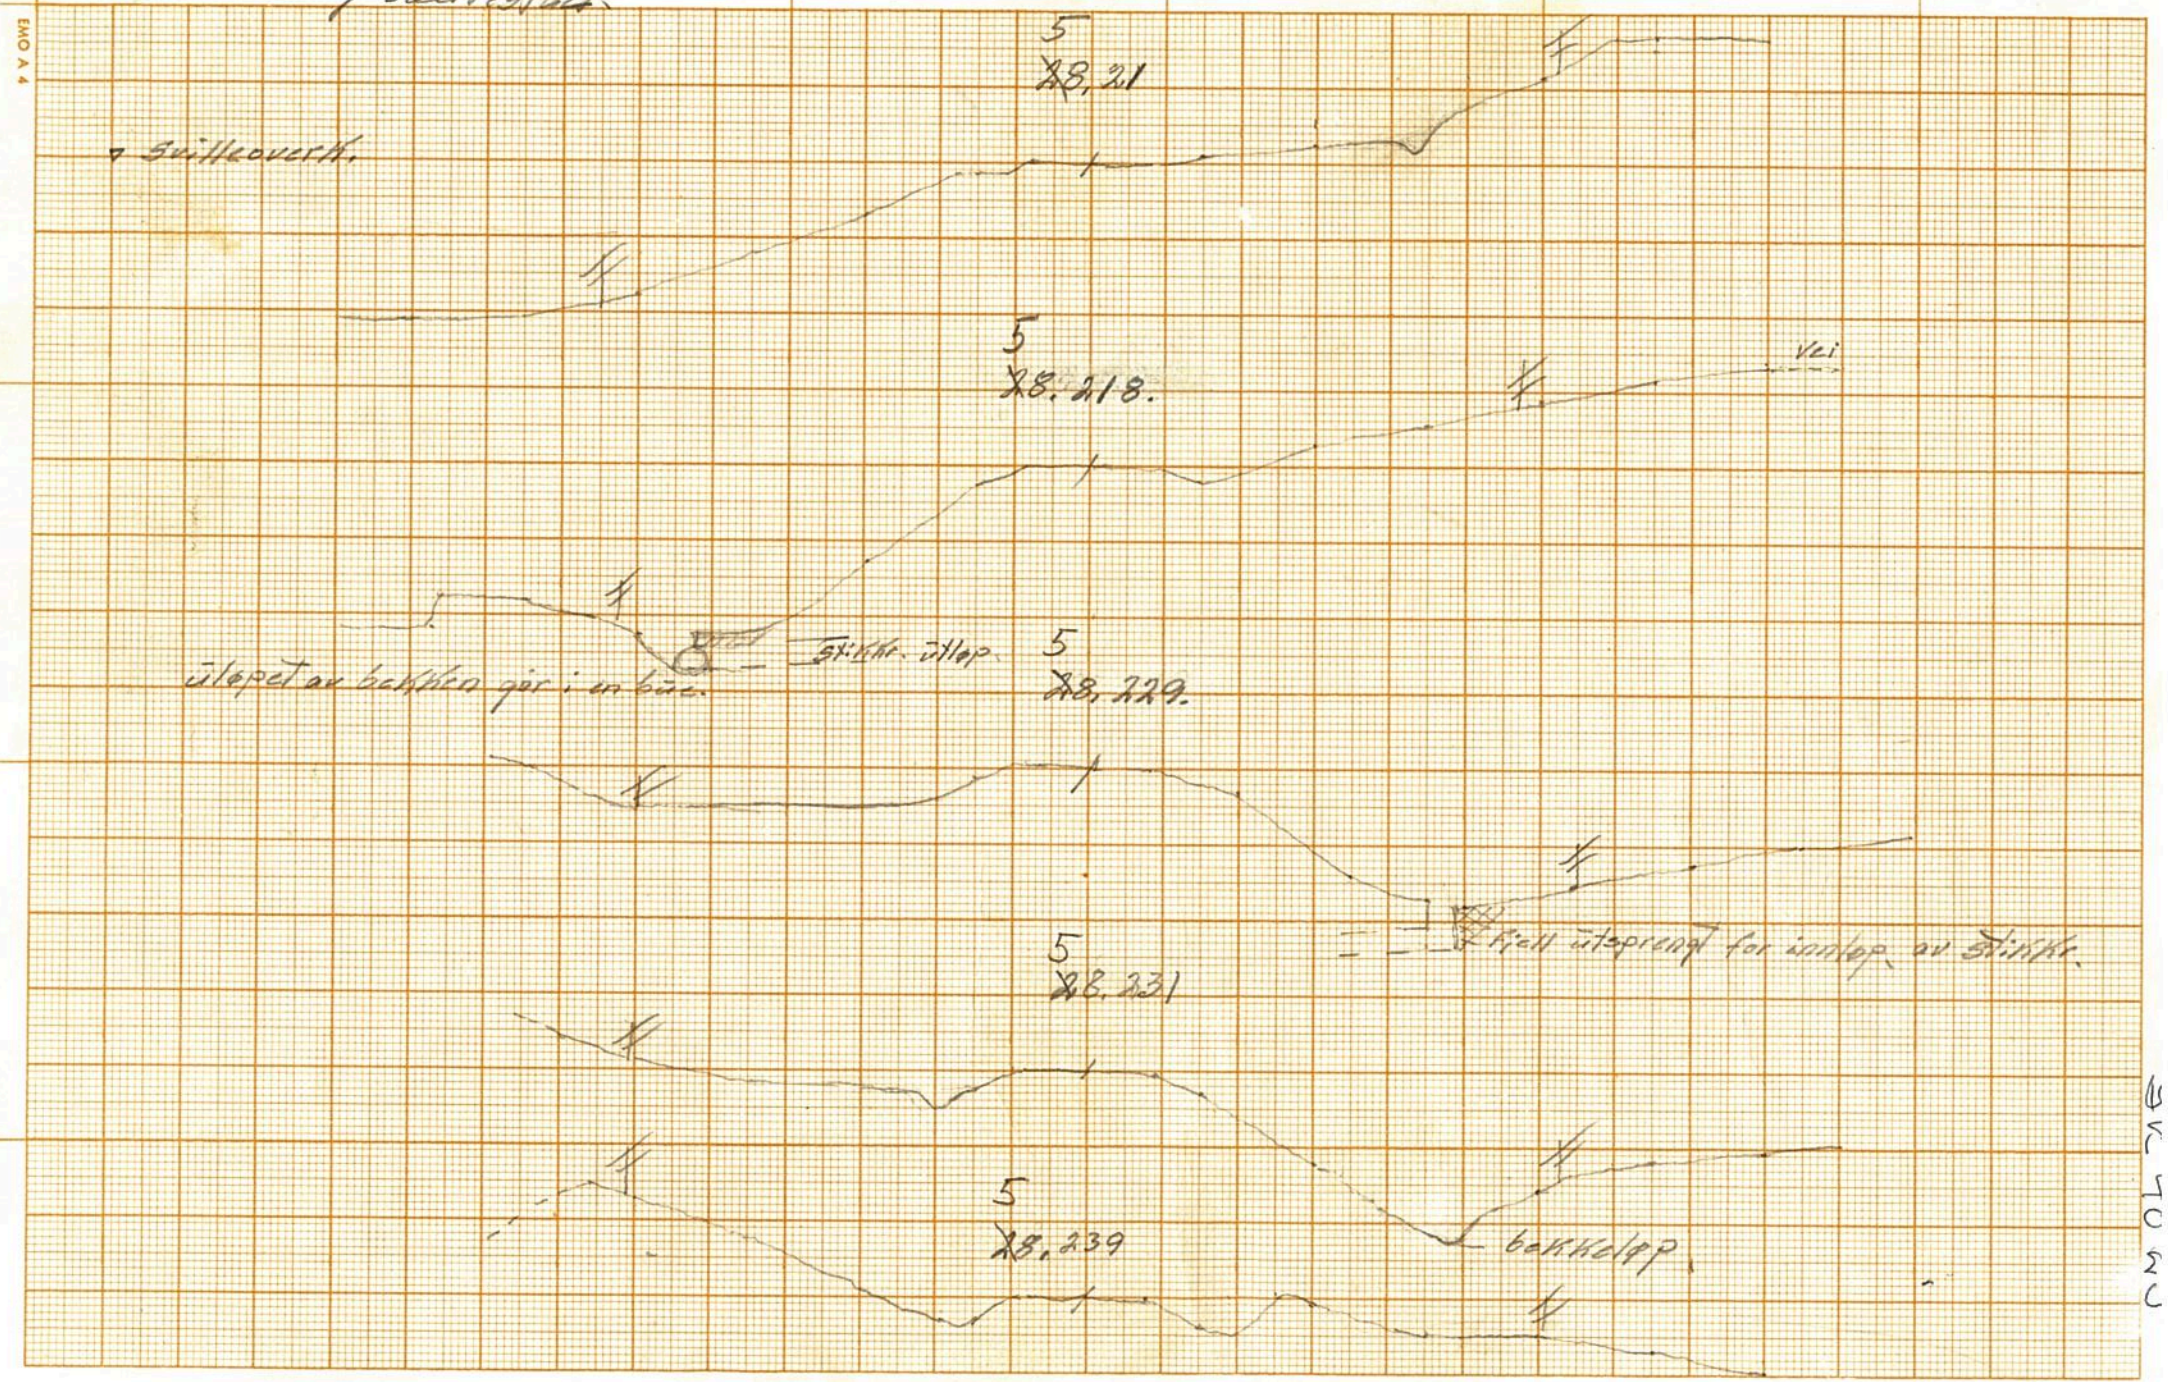


0 2 1

Profil M = 1:200

Km 58.222 fra Ski

søppelfylling

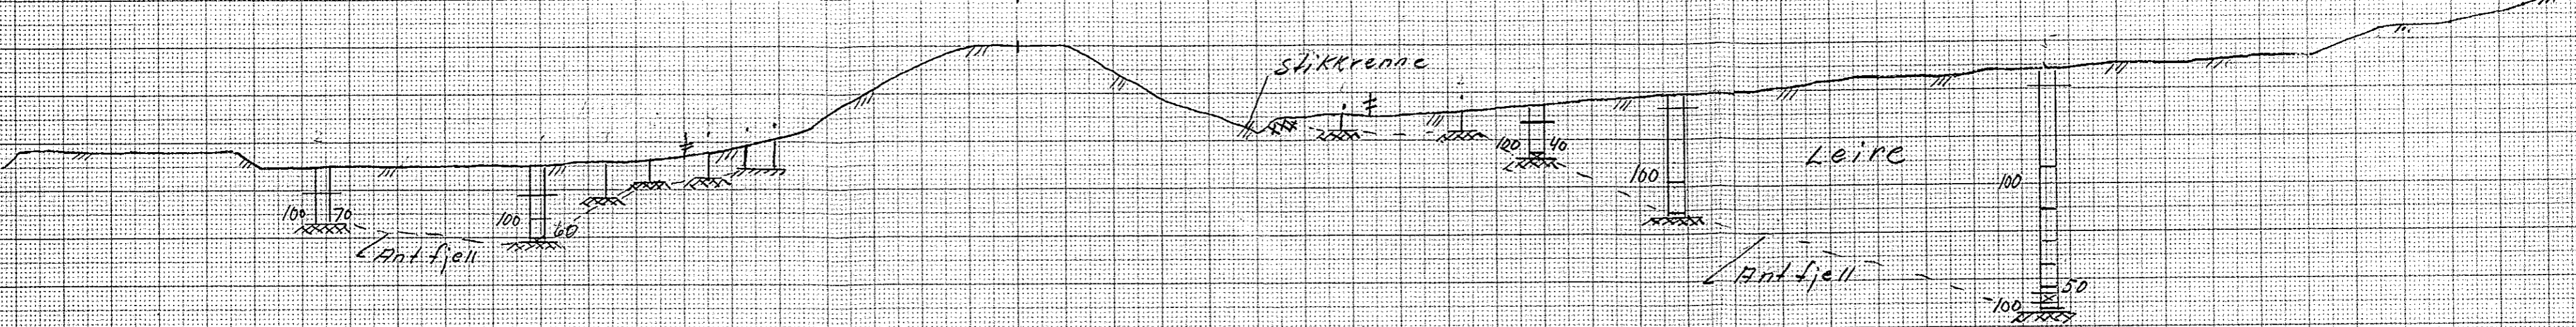

GK. 4025

T. N.