




Profil A - A

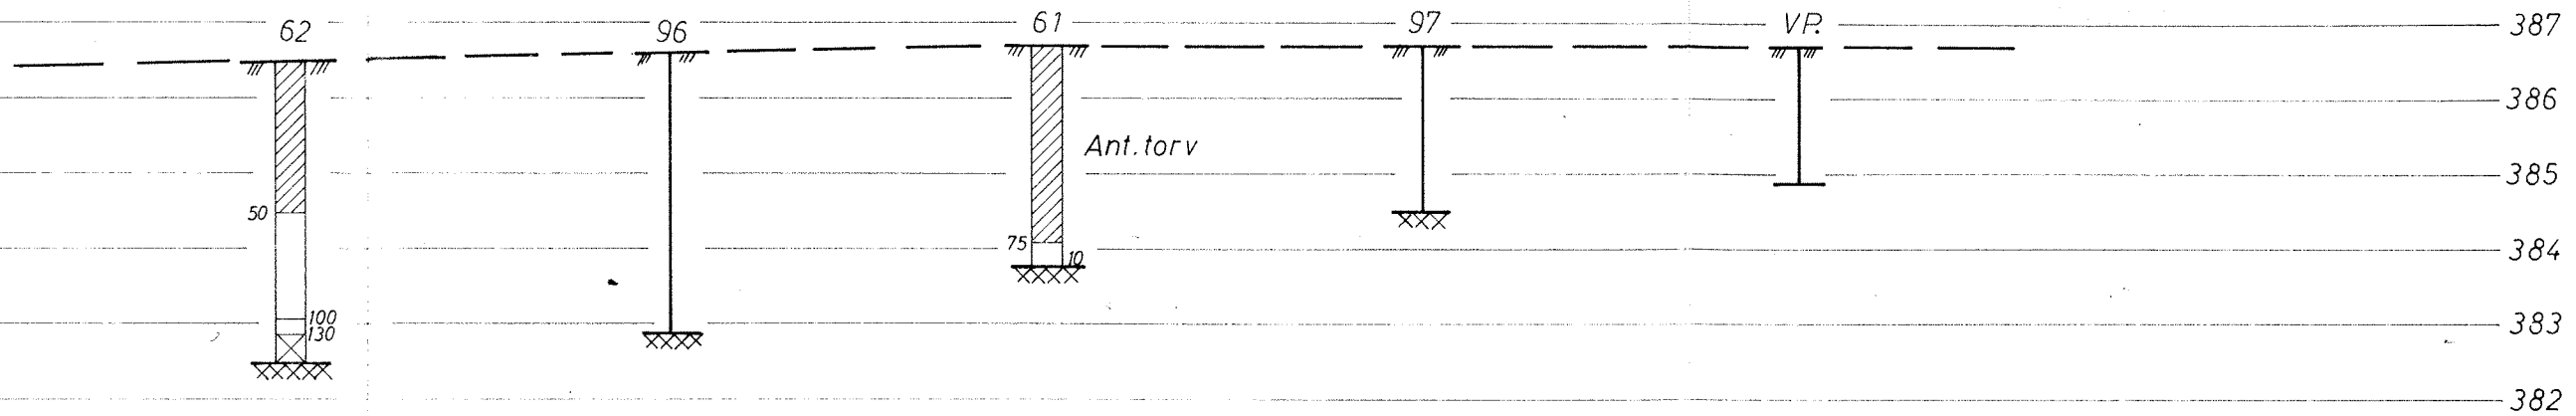

Profil B - B



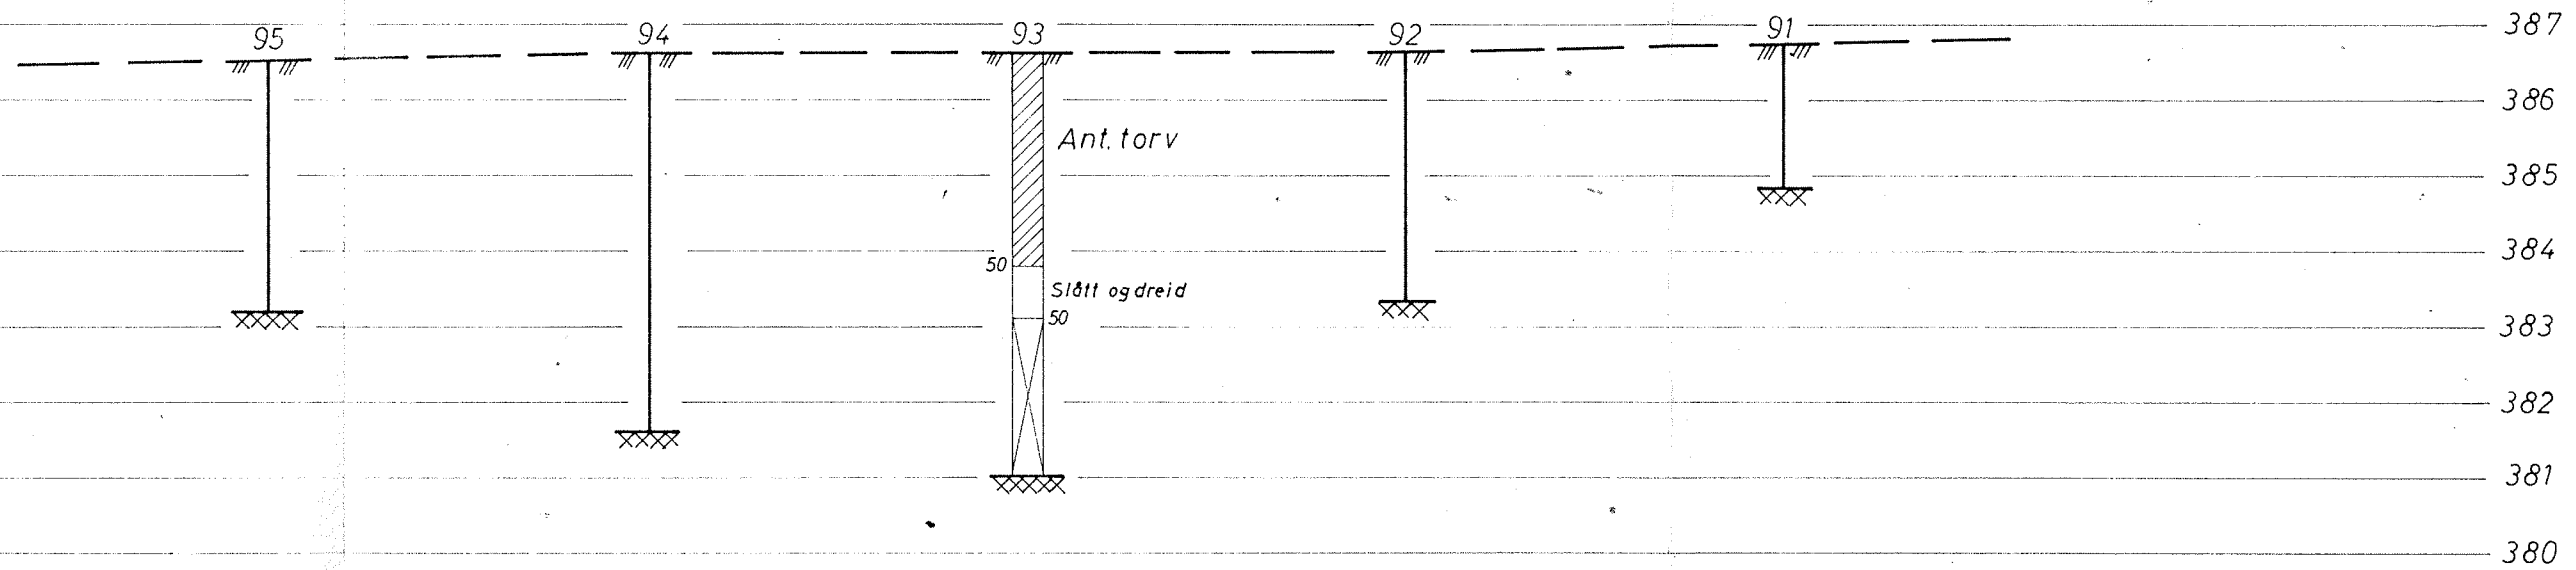


Profil C - C

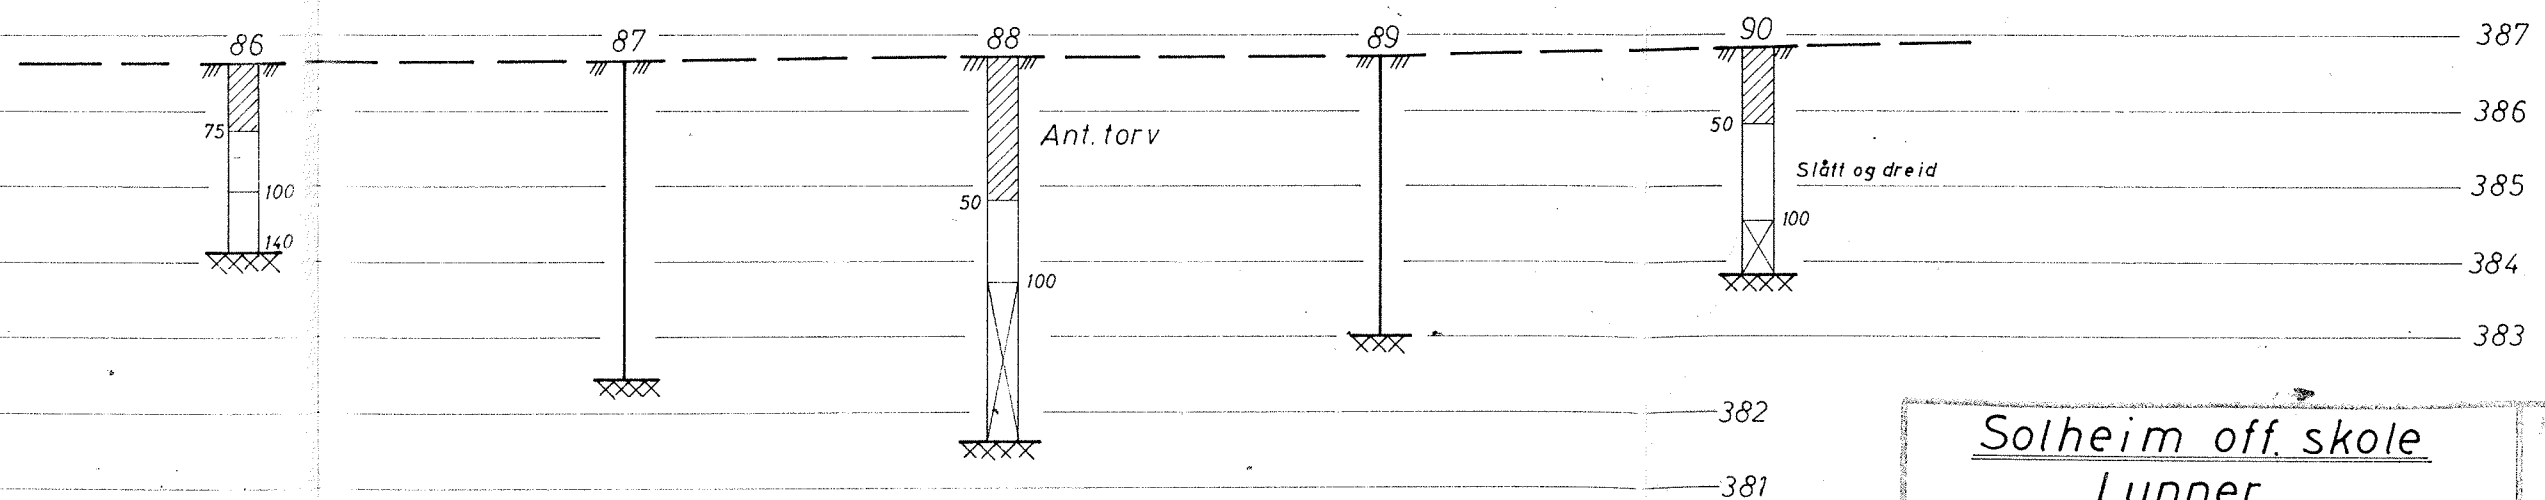

Renseanlegg.

Solheim off. skole		Målestokk	Tegn. 8	8-2-67
Lunner		1:100		
Profil A-A B-B og C-C		Erstatning for:		
NORSK TEKNISK BYGGKONTROLL AS		6001-3		
JAN FRIIS		Erstatning av:		

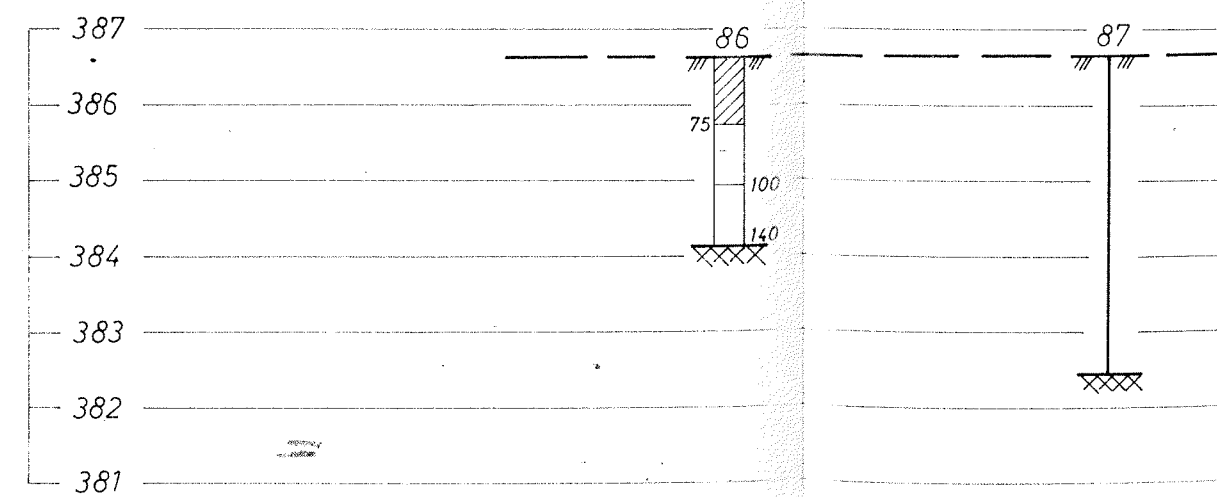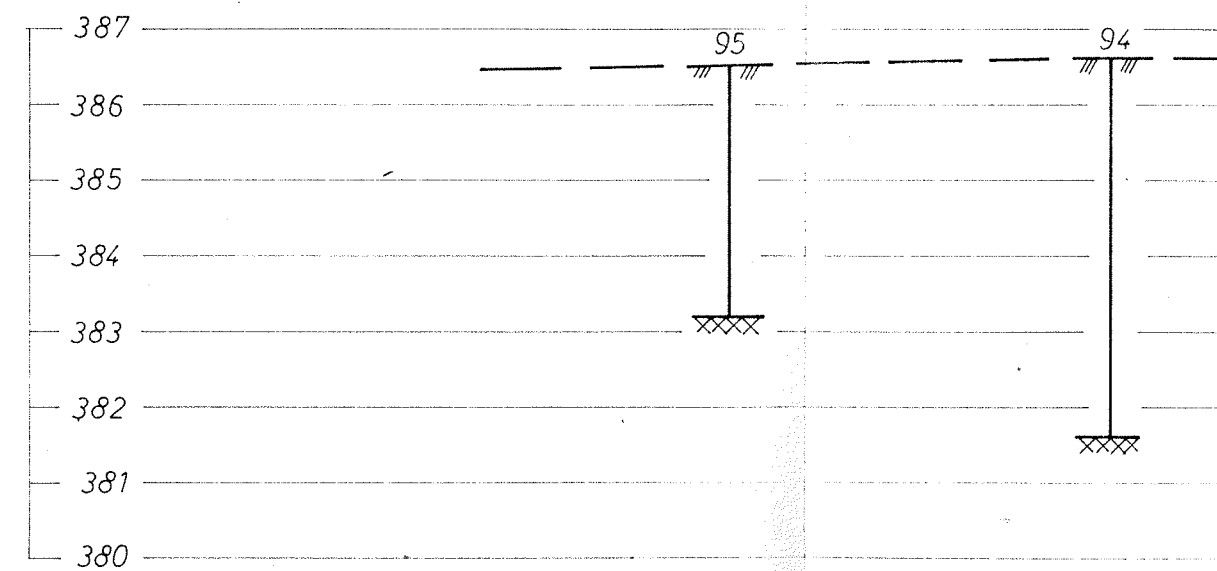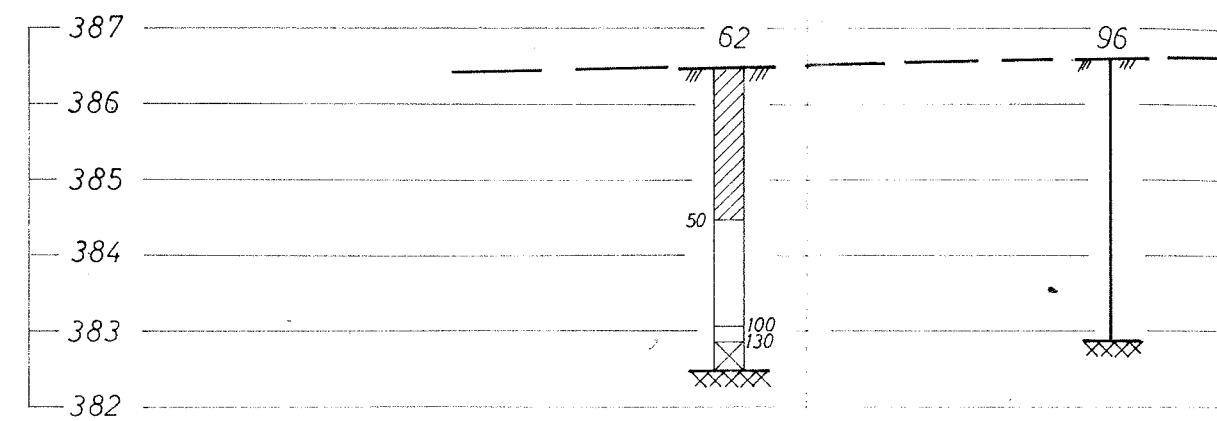

Rensea