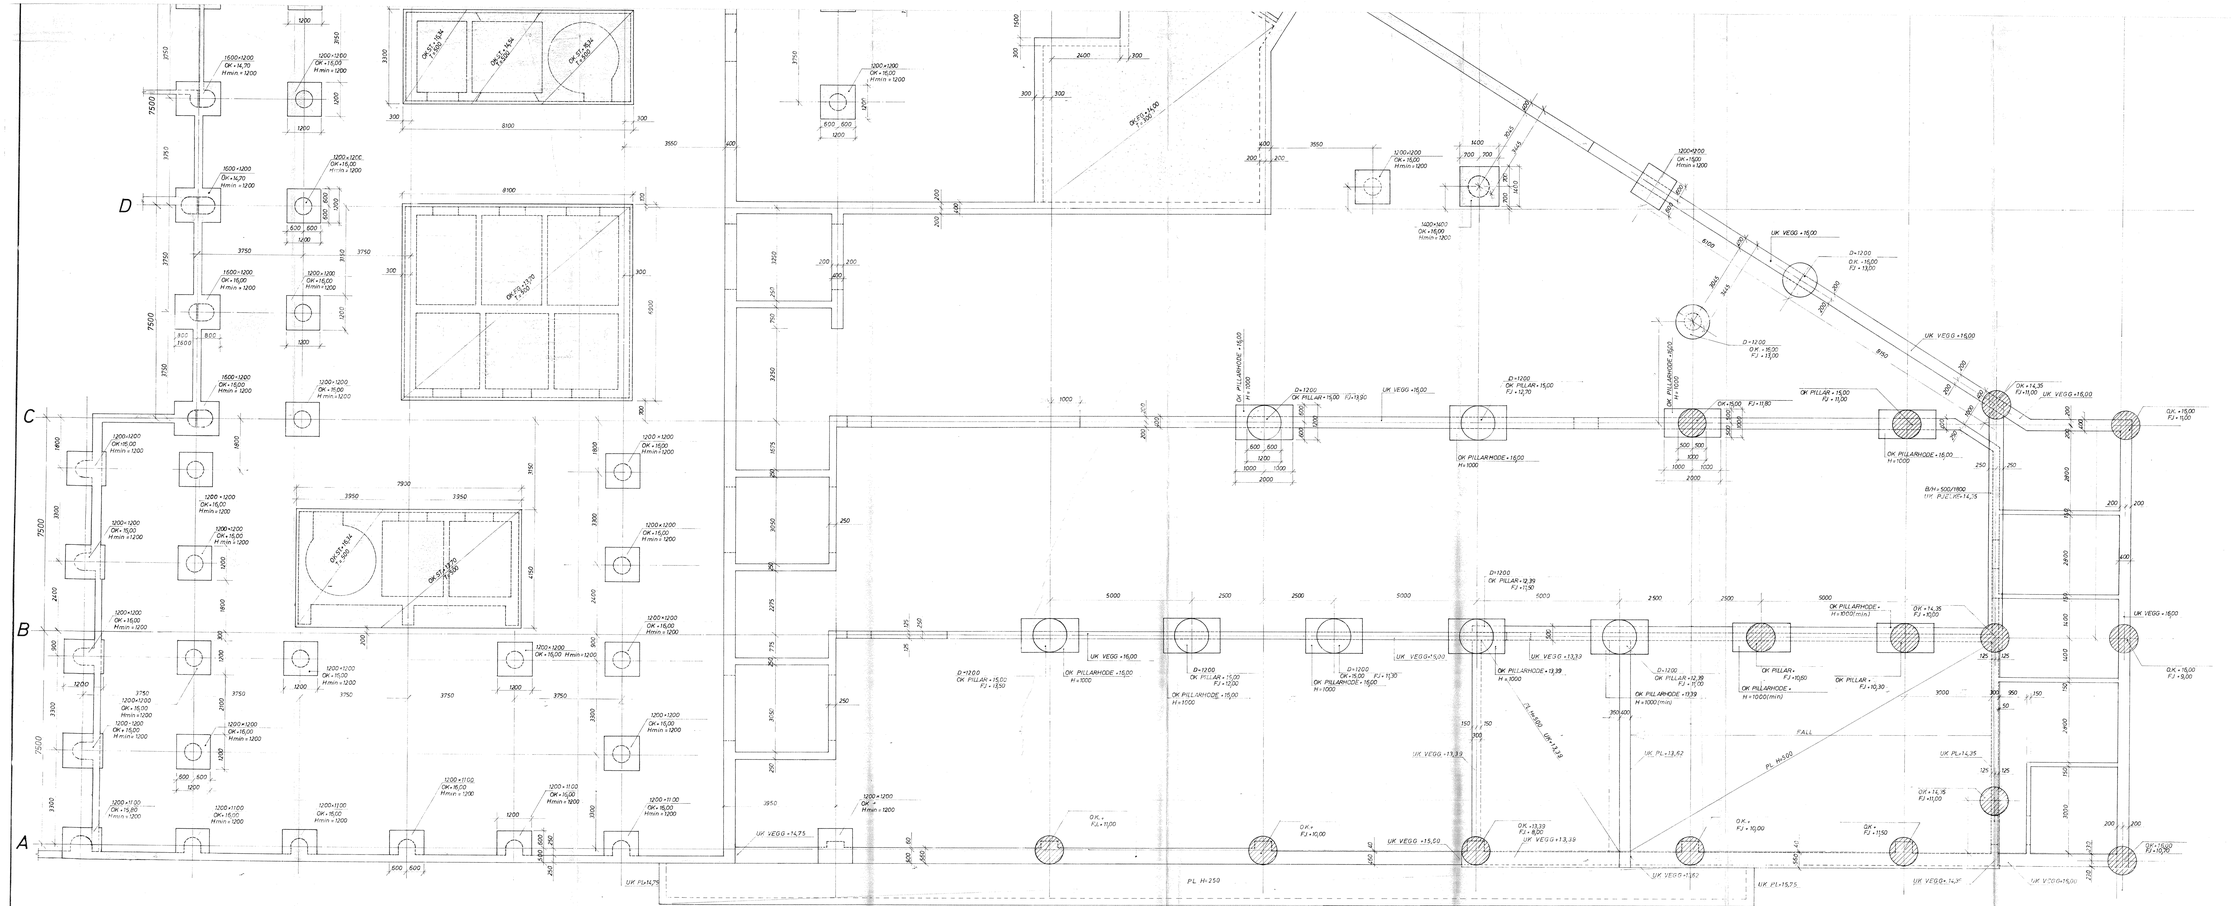

REV.	REVIDERINGEN GJELDER	DATO	TEGN. KONT

PROSJEKTERENDE ARKITEKTER

SAS ROYAL I OSLO

POSTBOKS 147 - 1330 OSLO LUFTHAVN

- ARK JAN LUNDING ARKITEKTKONTOR AS
- RIB INGENIØRENE BONDE & CO
- RIE INGENIØRENE KNUDSEN & HURUM
- RIV WILSON & DAHL INGENIØRBYRÅ AS
- RIL INGENIØR OLAV KILDAL A/S

UTFØRELSESKLASSE	B	*FUNDAMENTPLAN*			
SPENNINGSKLASSE	1	*DEL I*			
BETONGKVALITET	B-350	*Måltegning*			
ARMERING	fl	DATO	TEG. SIGN.	KONTR.	MÅL	SAK NR.	52818
SVEISEBAR	fl	15.9.72	T.G.T		1:50	5776	
	fl						
MITTELAST NEW		INGENIØRENE BONDE & CO					
		TRESCHOWSGATE 3b, OSLO 4 TELEFON 15 38 10					