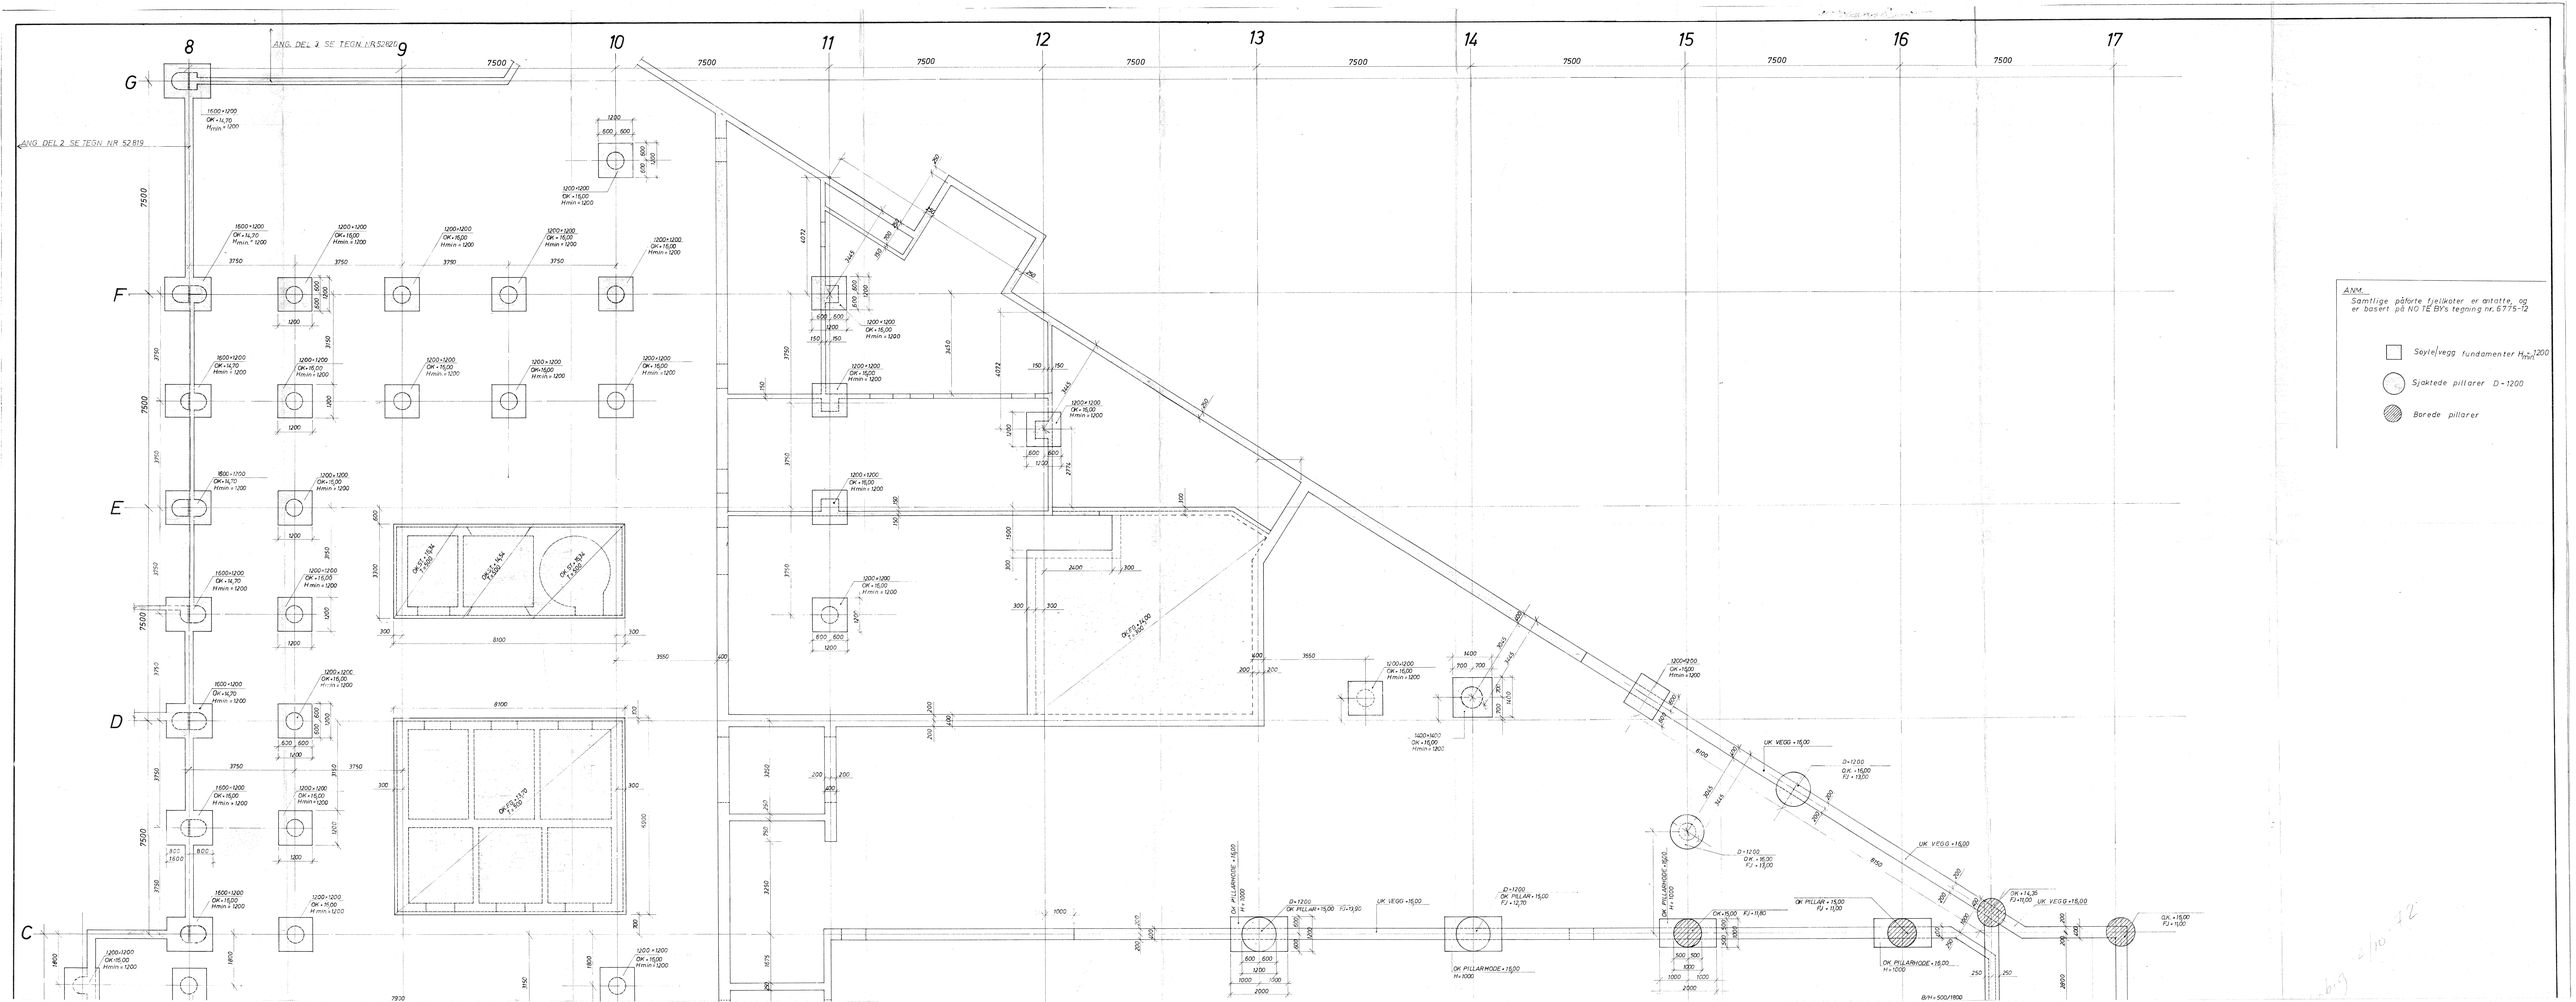

ANM.
Samtlige påførte fjellkoter er antatte, og er basert på NO TE BY's tegning nr. 6775-12
Søyle/vegg fundamenter H_{min} = 1200
Sjaktede pillarer D = 1200
Borede pillarer
ANG. DEL 2 SE TEGN. NR 52819
ANG. DEL 3 SE TEGN. NR 52820
8
9
10
11
12
13
14
15
16
17
G
F
E
D
C
7500