



PLAN

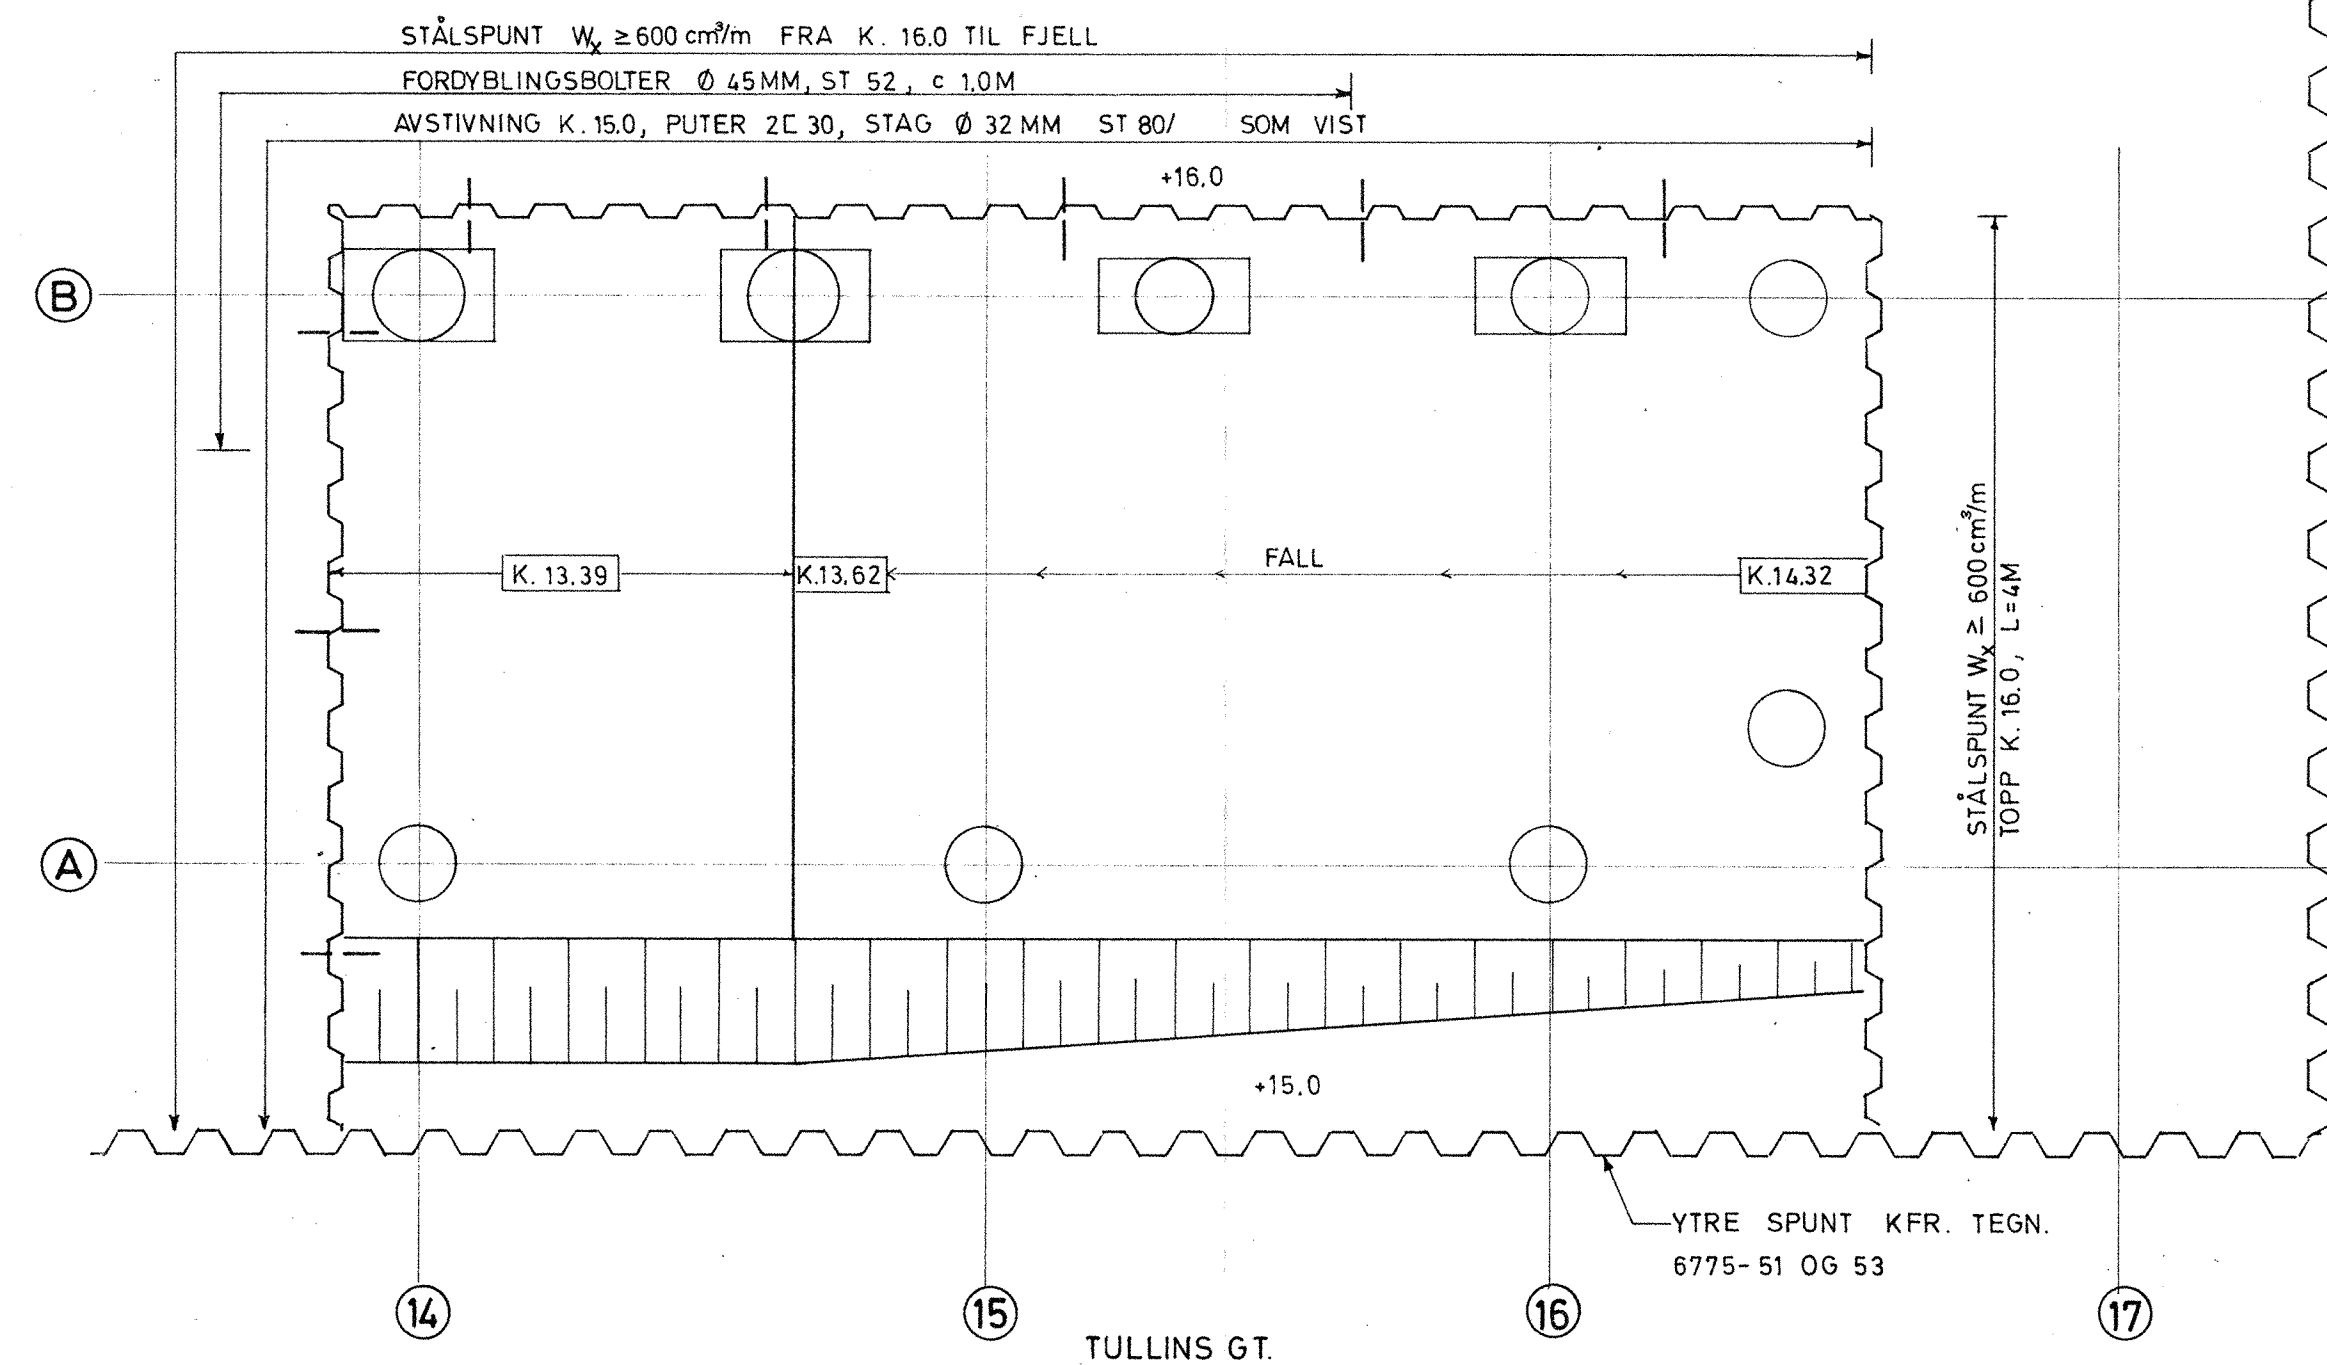

OPPRISS SPUNTVEGG

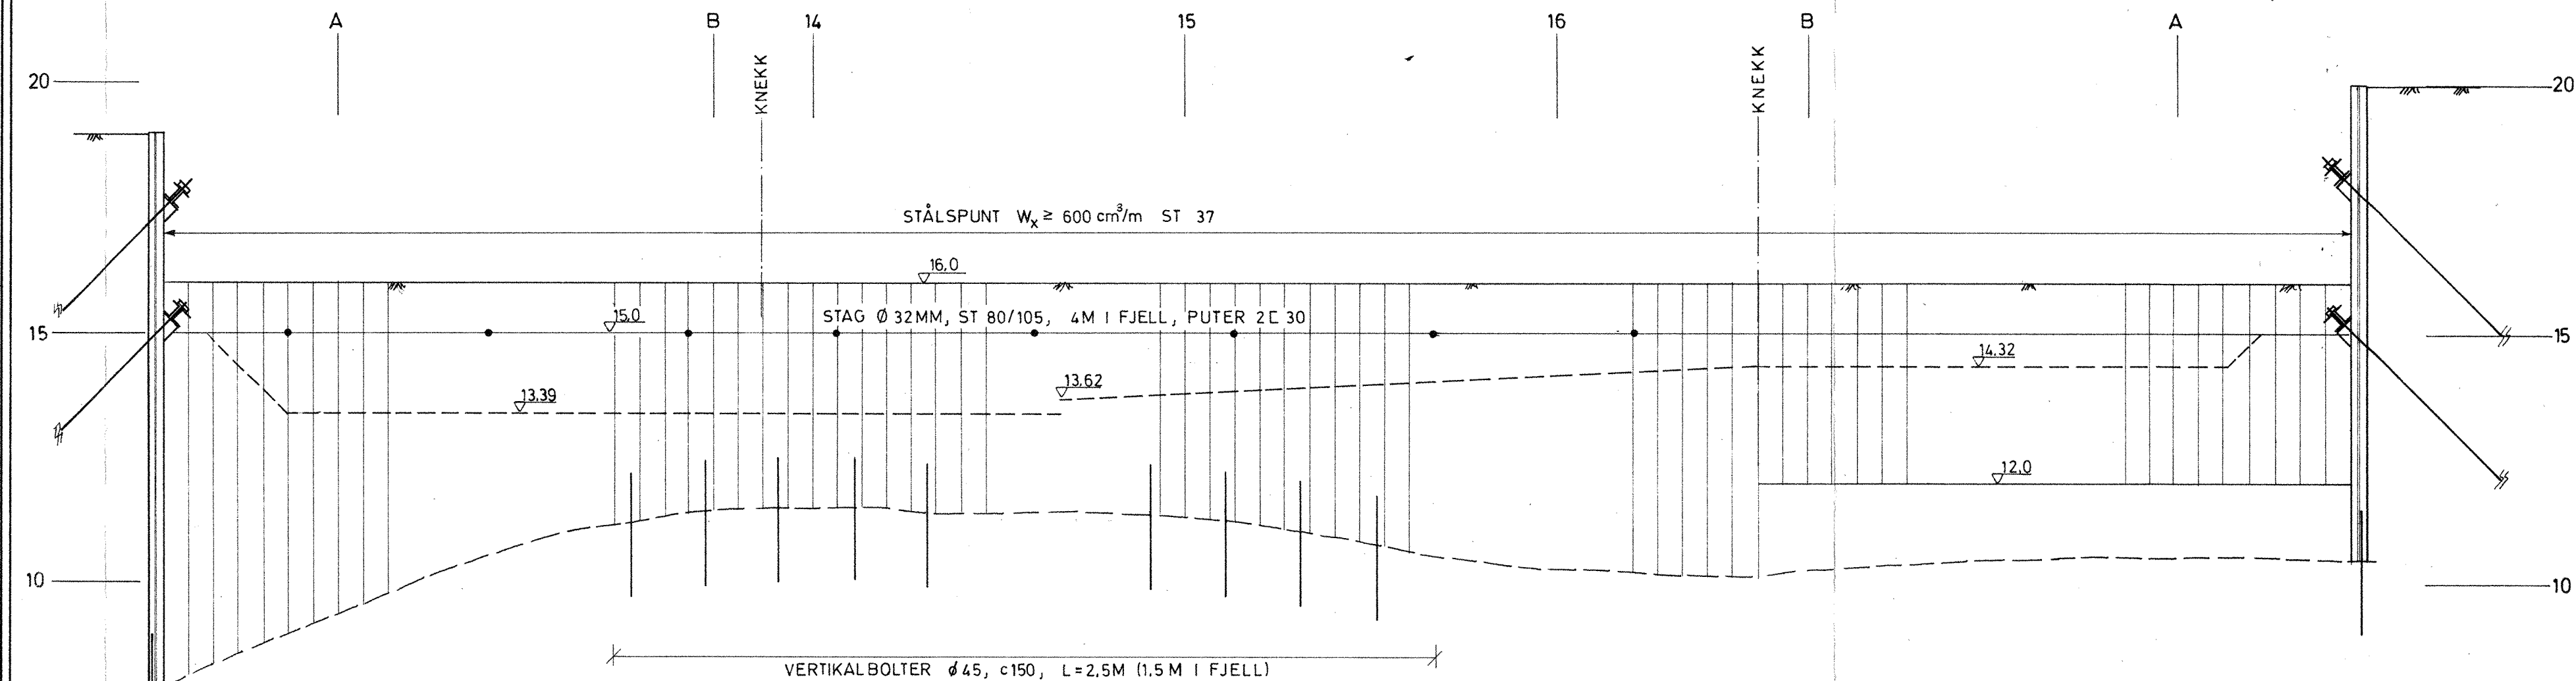

FORELØPIG 2-10-72

Bokst.	Forandring	Dato	Bokst.	Forandring	Dato
SAS ROYAL HOTEL A/S			Målestokk	Tegn. <i>gt</i>	Dato 2/10-72
RENSEANLEGG, SWIM. POOL			1:100	Trac.	
SPUNTPLAN OG SNITT				Kfr.	
NORSK TEKNISK BYGGEKONTROLL A/S			6775-54		
JAN FRIIS					
Thv. Meyersgt. 9, Oslo 5					