


35 40 45 50 55 60 65 70

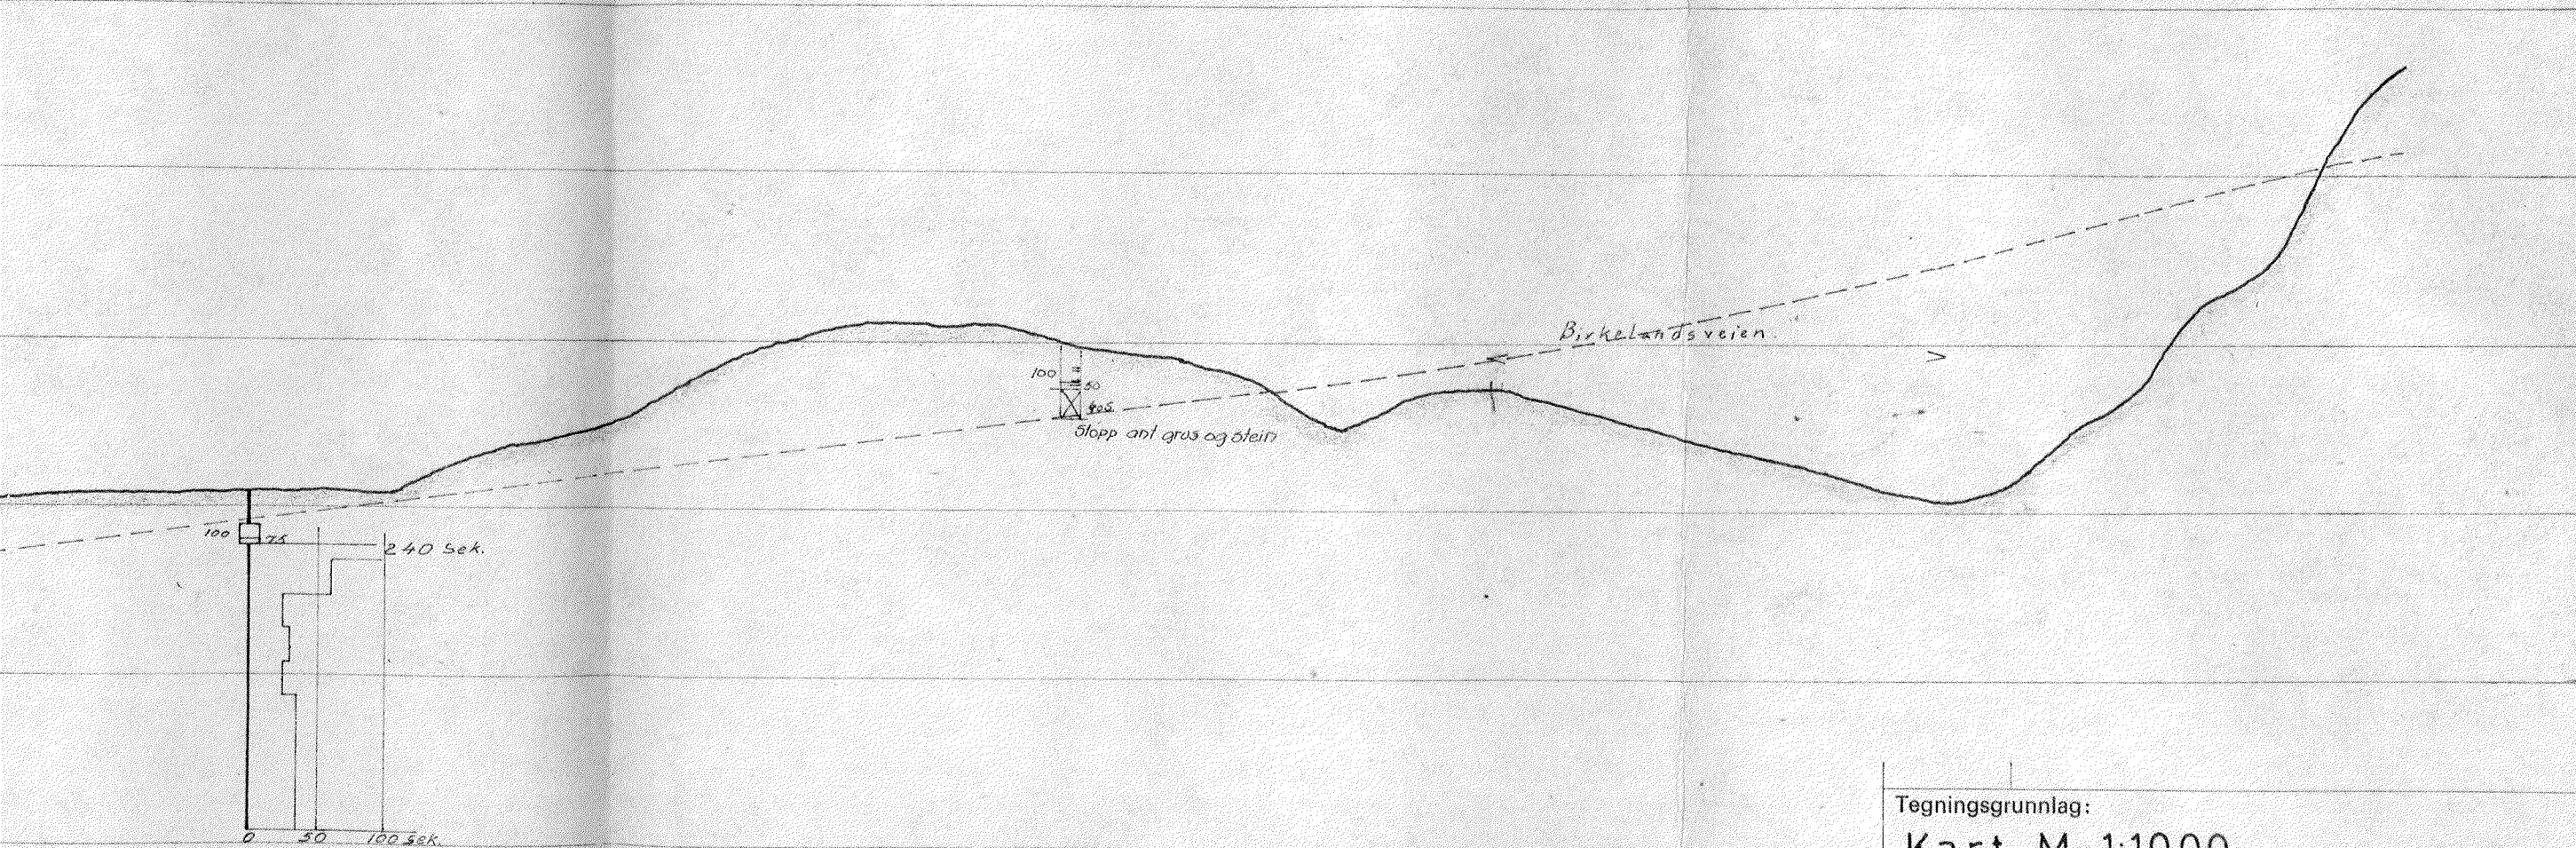

Materiale		Prøvetaker	
Vanninnhold %		Prøve	
		2	4
SAND	01		
	02		
	03		
	04		

Tegningsgrunnlag:

Kart. M=1:1000.

Vedlegg til rapport: 47-H144A av 5/1 - 1972

Lengdeprofil
pel 0-70.

Målestokk
1:200
1:1000

Boret:

Tegn.: 24/5-71.8.8.

Saksbeh.:

GRUNNUNDERSØKELSE:


E 76 Notodden.

Tinnelva-Grotbekktjern.

Tegning nr.

47-H144A-06

VEGDIREKTORATET
VEGLABORATORIET — GEOTEKNISK SEKSJON

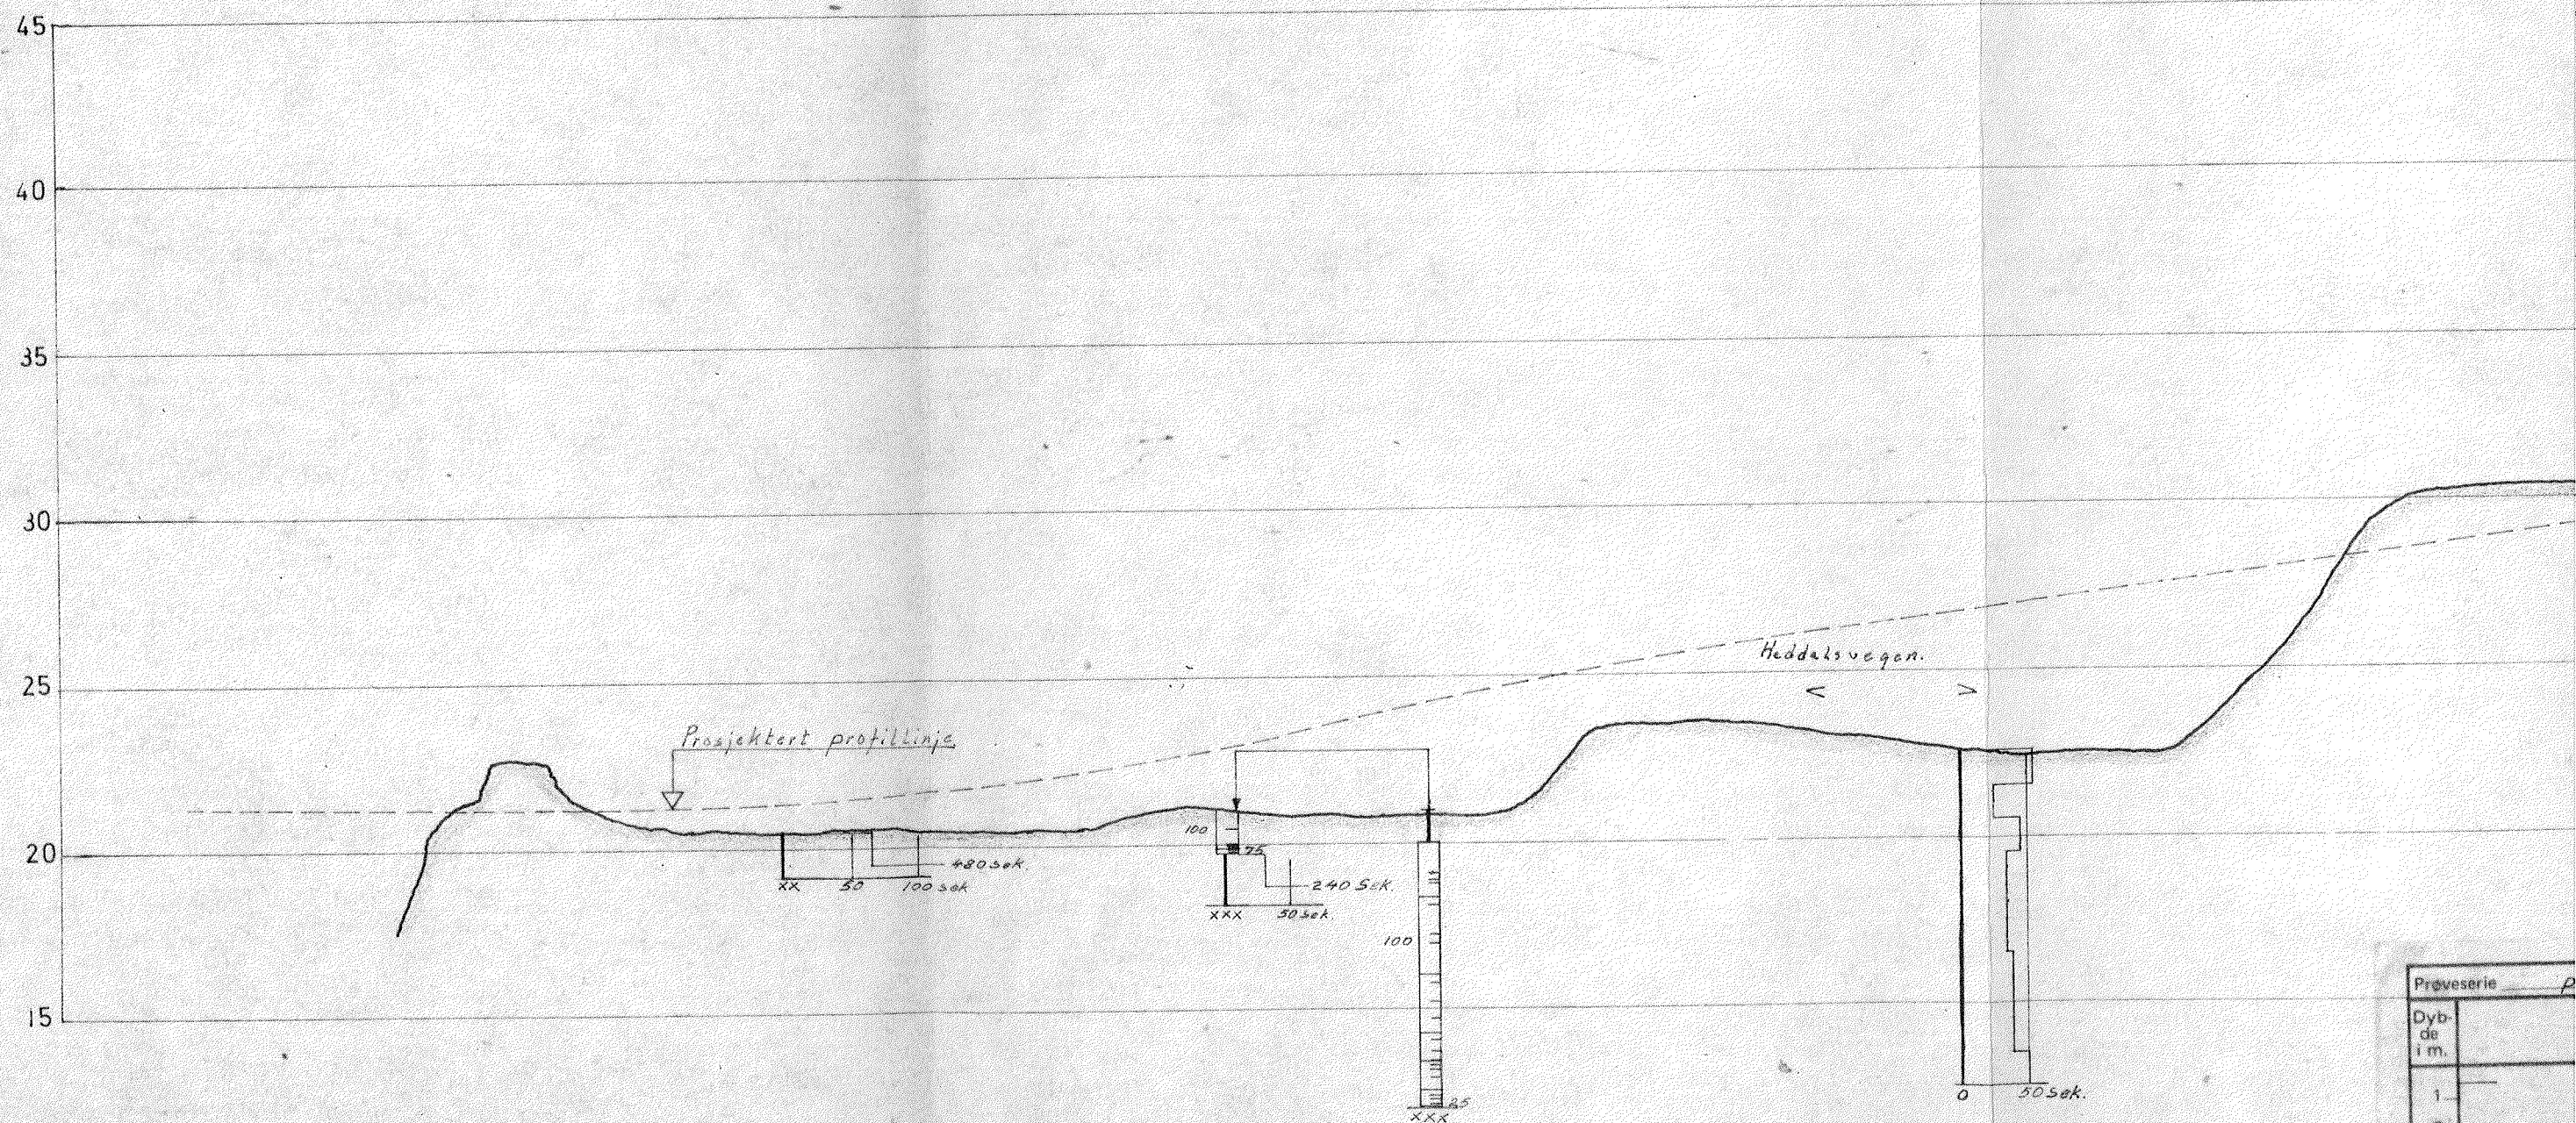

Prøveserie	
Dybde i m.	
1	
2	
3	
4	
5	