

567000

567500

568000

Punkt nr R.145

7024000

7024000


7023500

7023500

567000

567500

568000

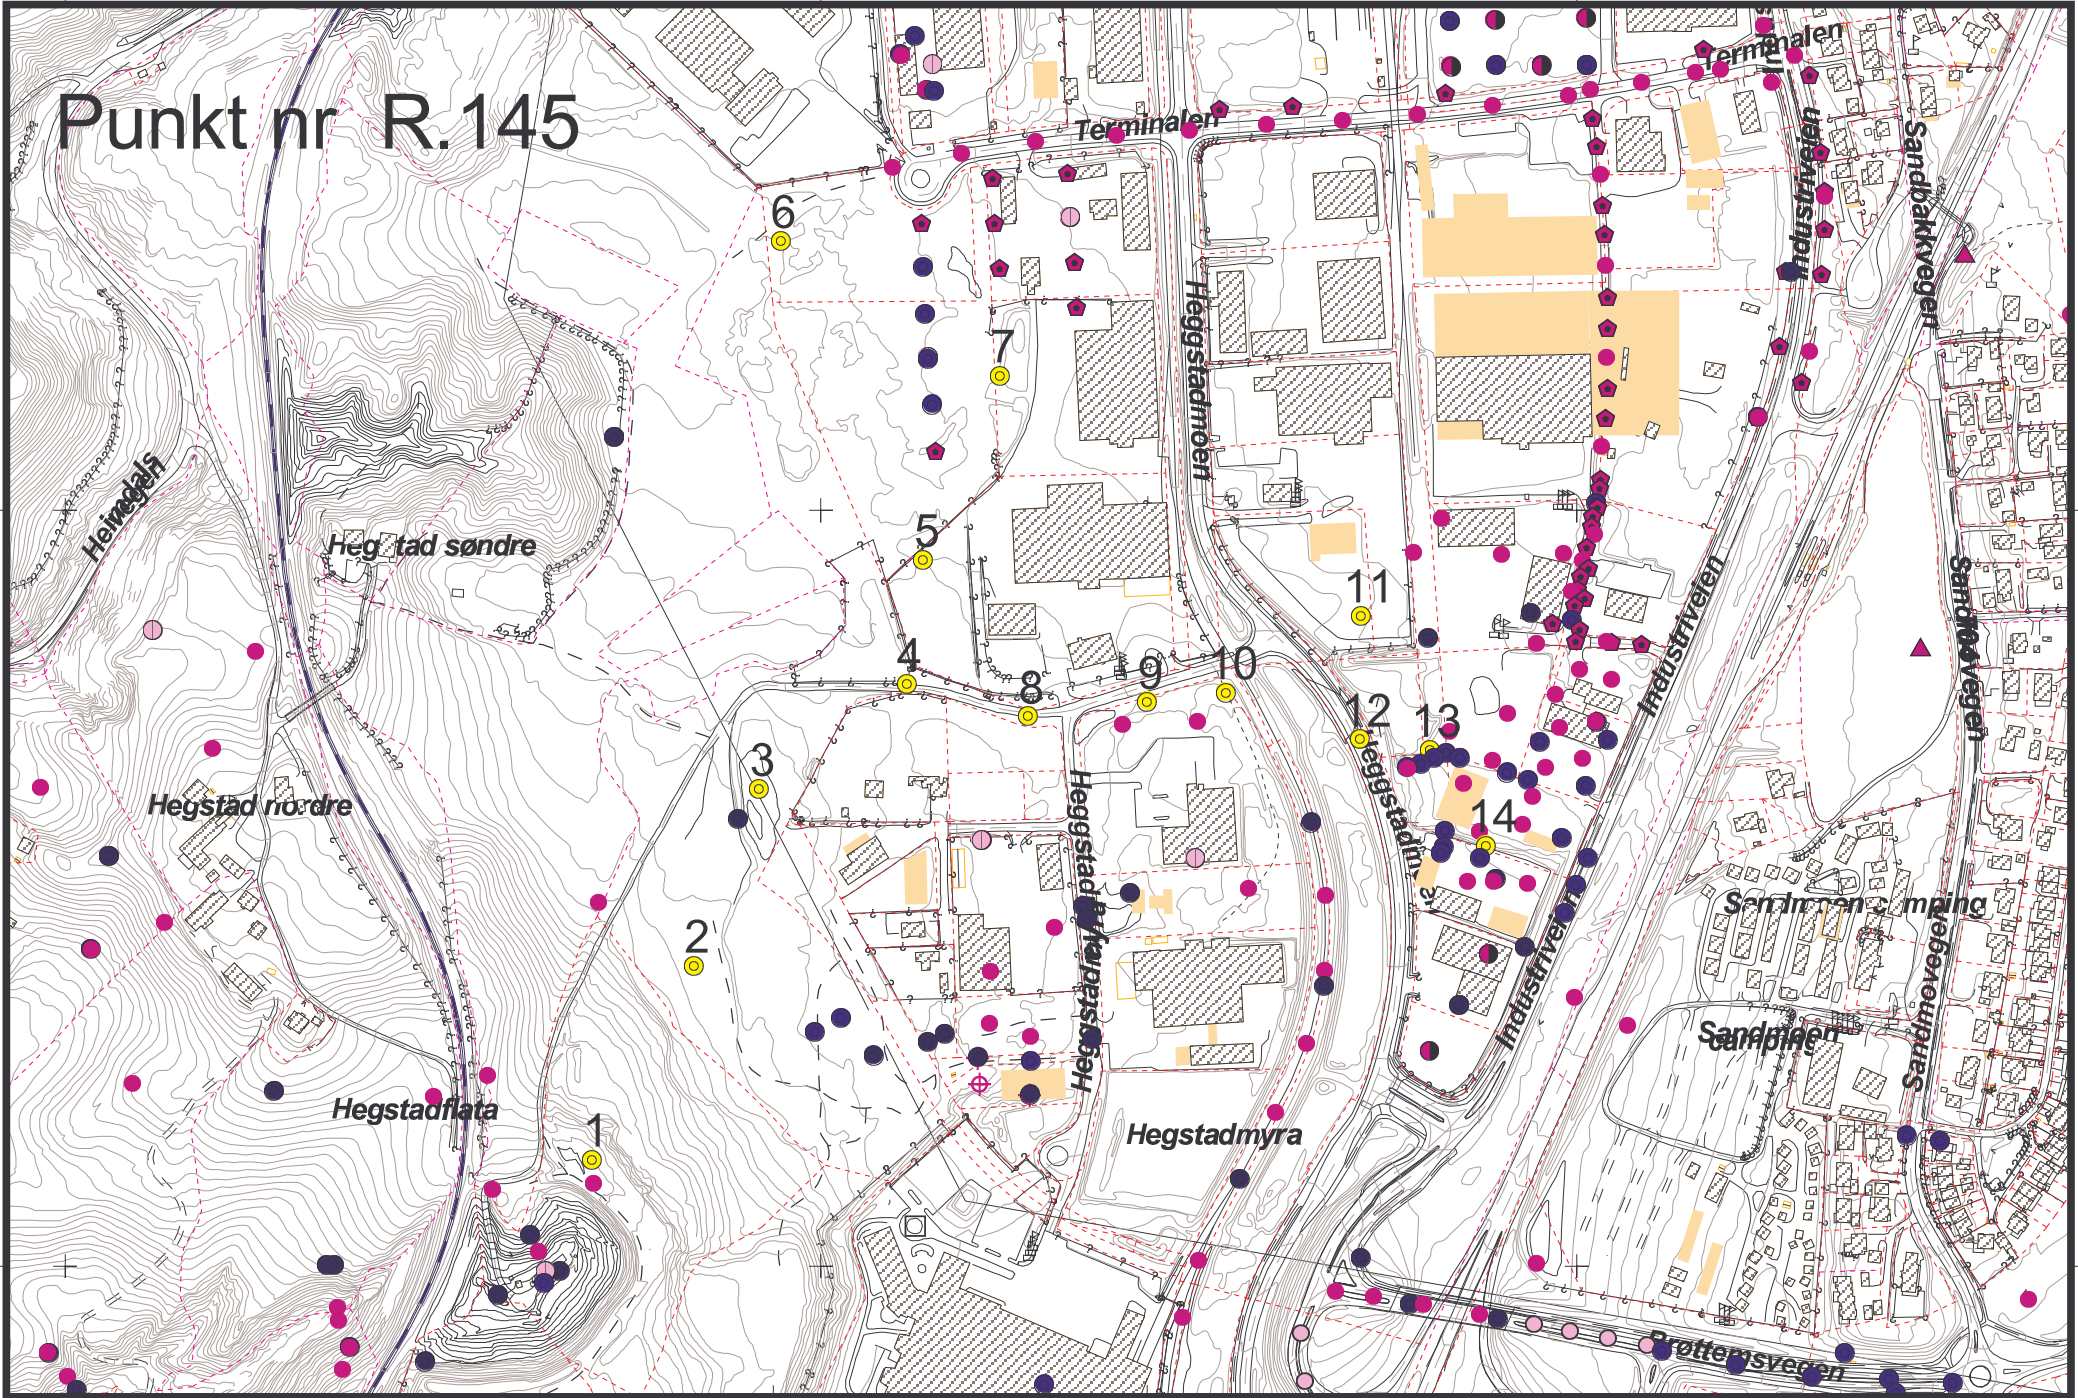

28.okt. 1969

O.ing. Nordmark,
T.I.V.,
Prinsensgt. 61,
7000 TRONDHEIM

TG/RH

Sak 145 Heggstaddalen.


Prøveboring i forb. med kloakkvurdering ved søppelfylling.

Vedlagt oversendes situasjonskart og boreprofiler. Samtlige resultater fremgår av bilagene. Som det fremgår består jorden i prøvehullene hovedsaklig av leire eller grusblandet leire uten utpreget drenerende evne.

Hvor grunnforholdene har gjort prøvetaking umulig, er det foretatt en dreieboring.


Valøya

Torgeir Gunleiksrud

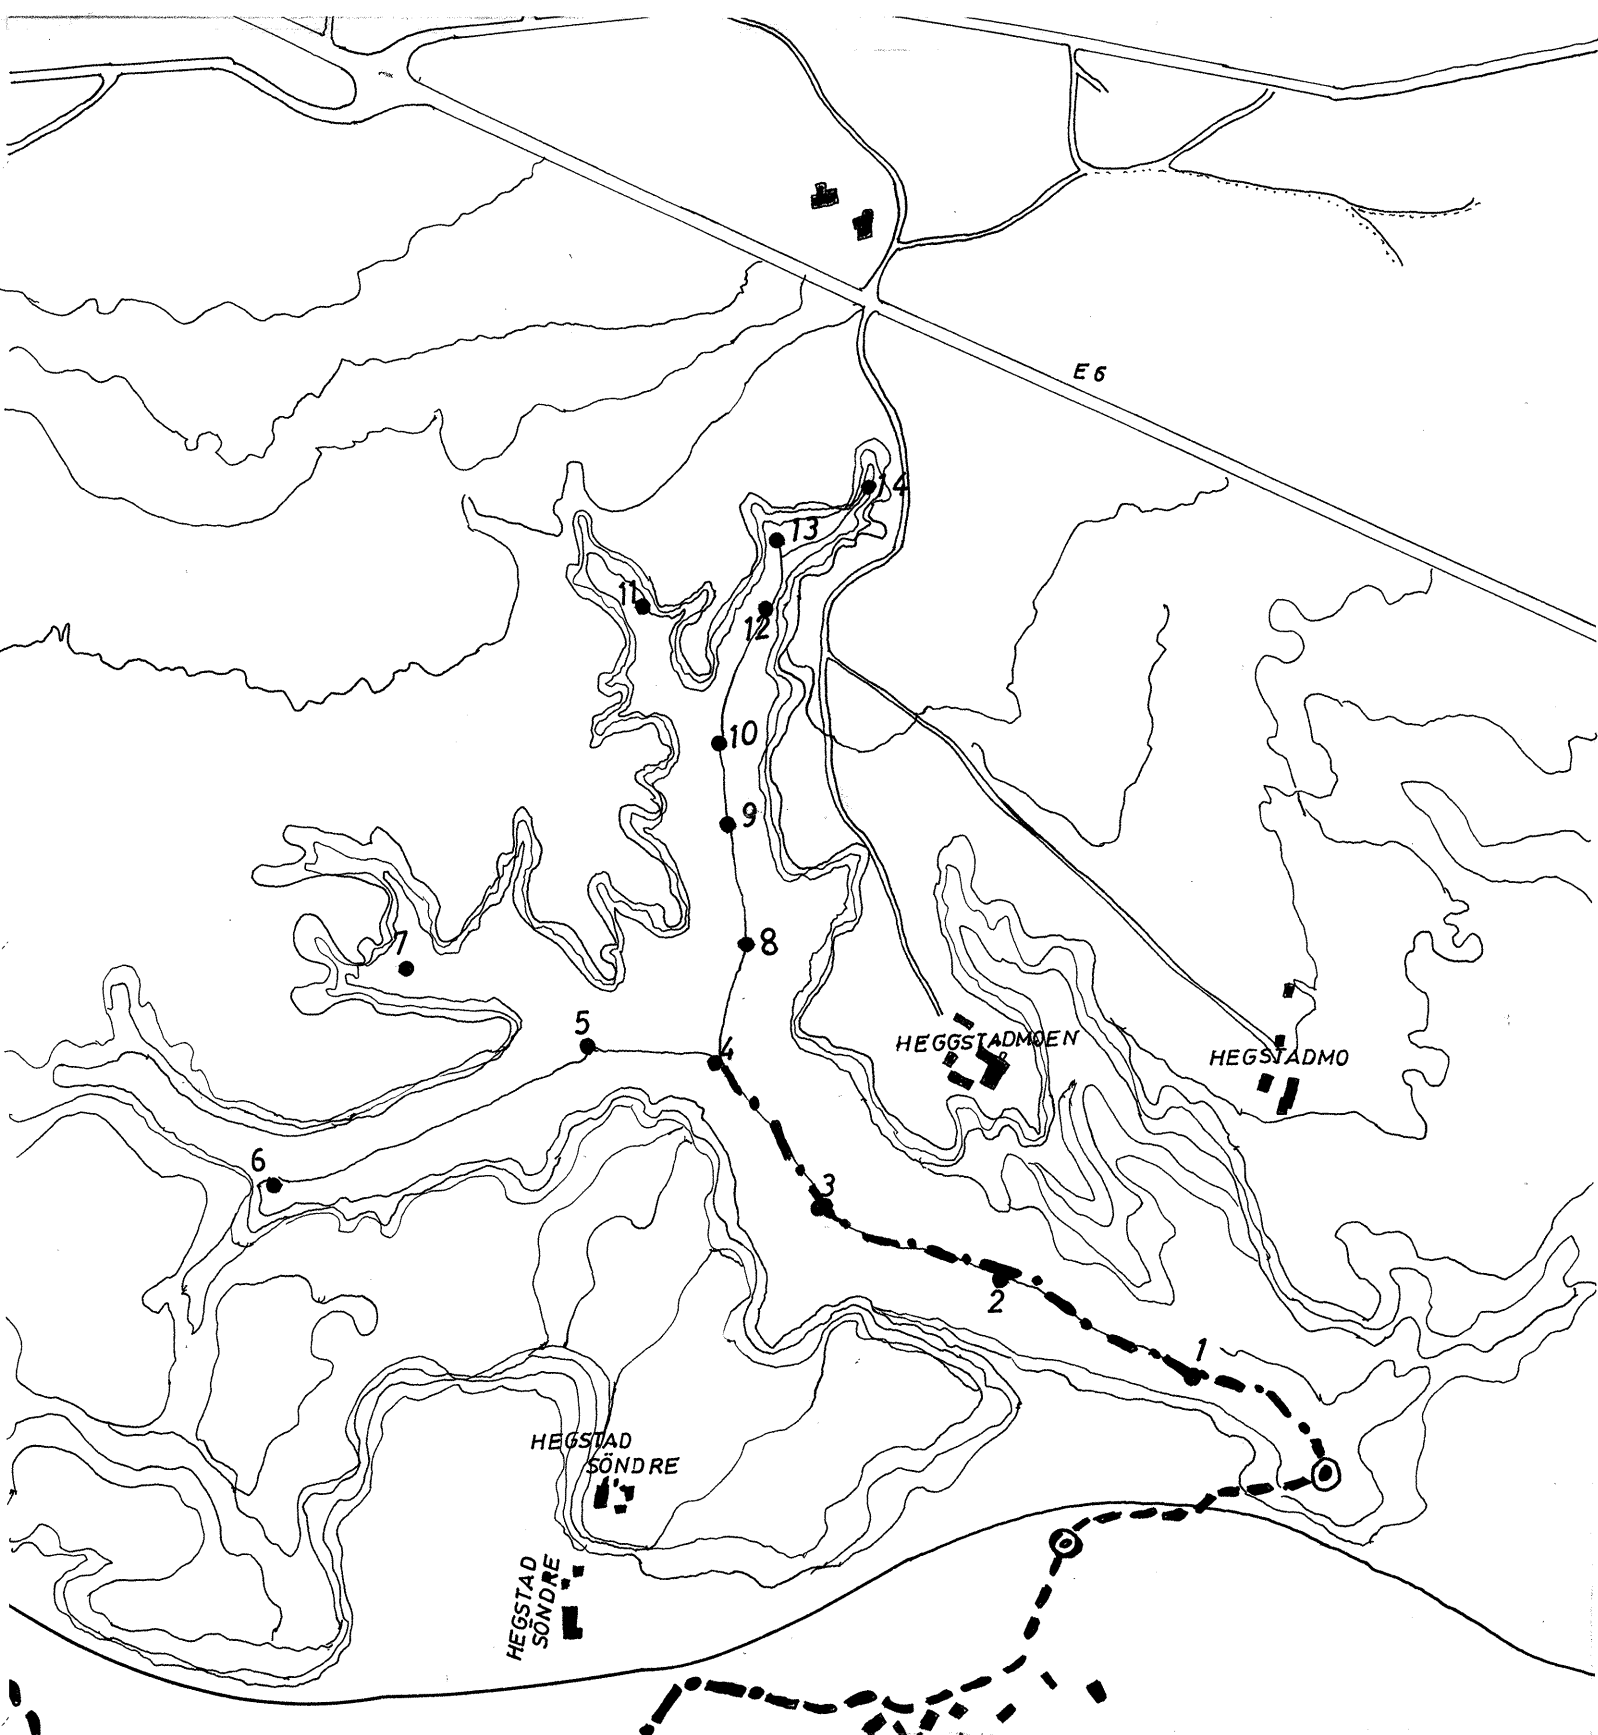


HEGGSTAD	MÅLESTOKK:
	1:5000
SITUASJONSPLAN	TEGN. AV:
	K.T.
	DATO:
●BORINGER	21/10-69
	KONTR.:
TRONDHEIM KOMMUNE	RAPP. NR.:
	BILAG:


BORING 1

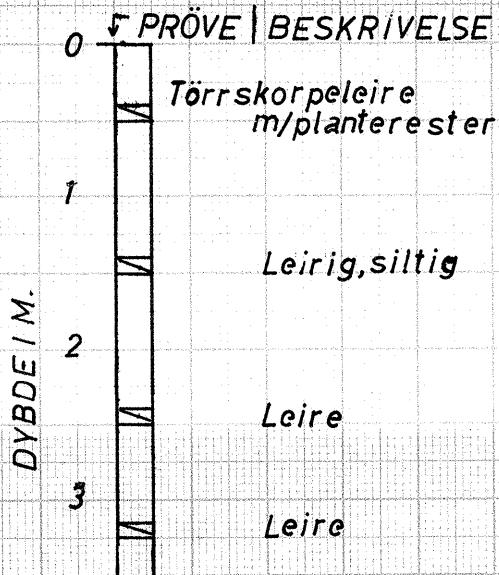


BORING 2

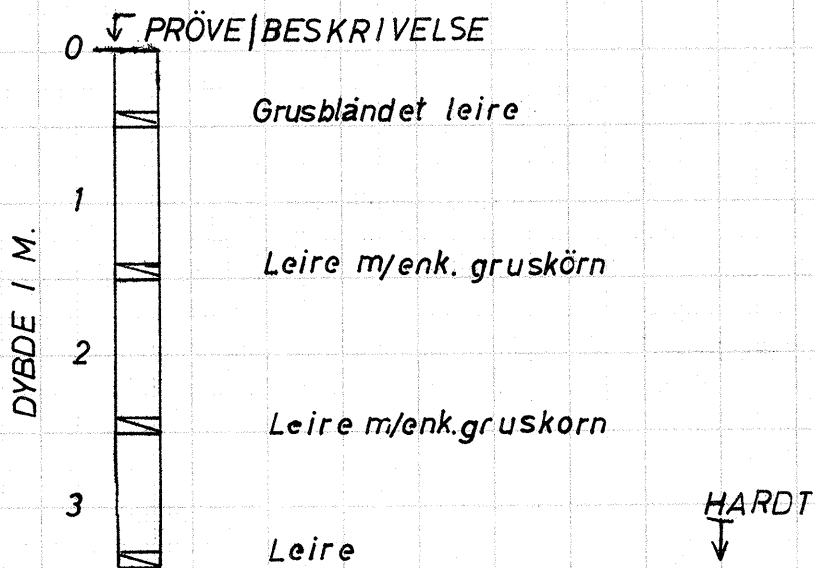


BORING 3

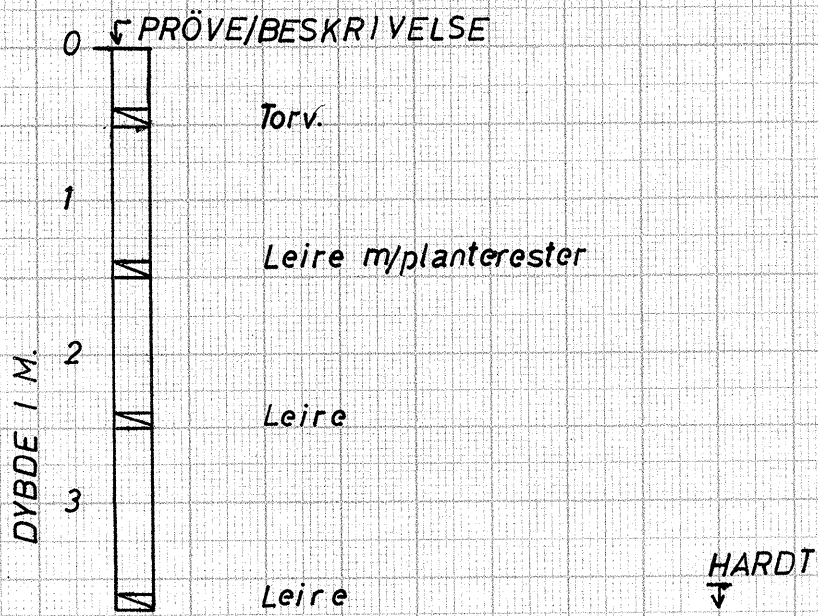


BORING 4

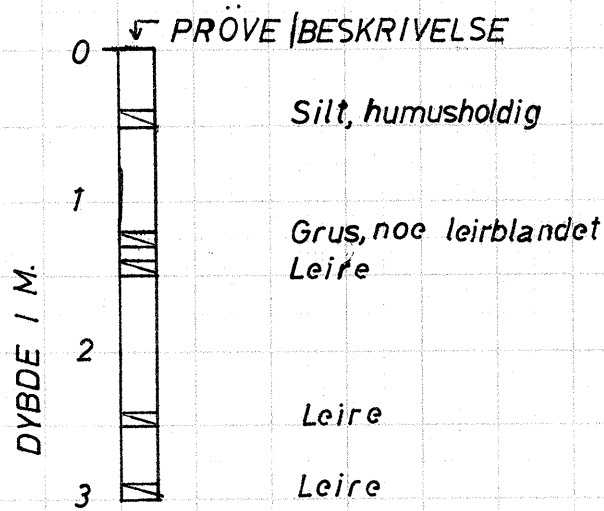


BORING 5

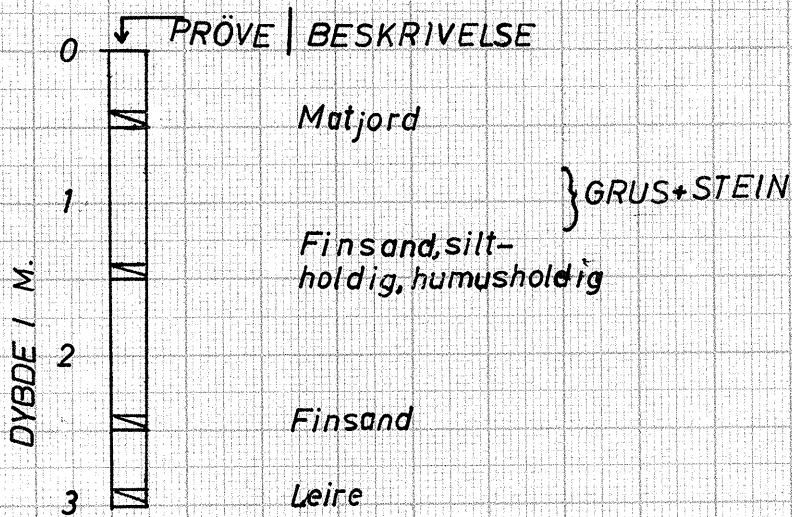


BORING 6

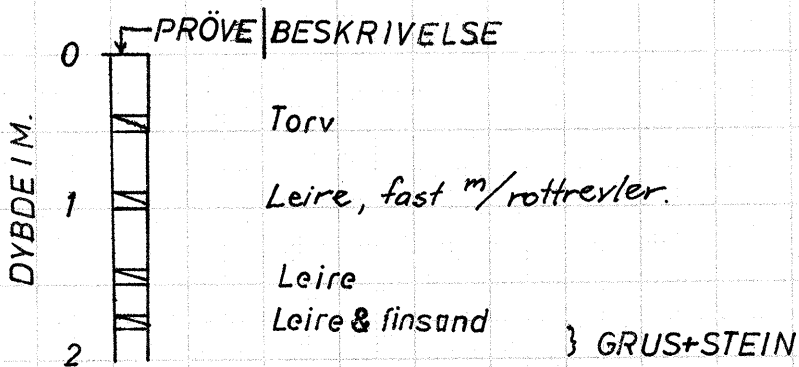

BÖRING 7

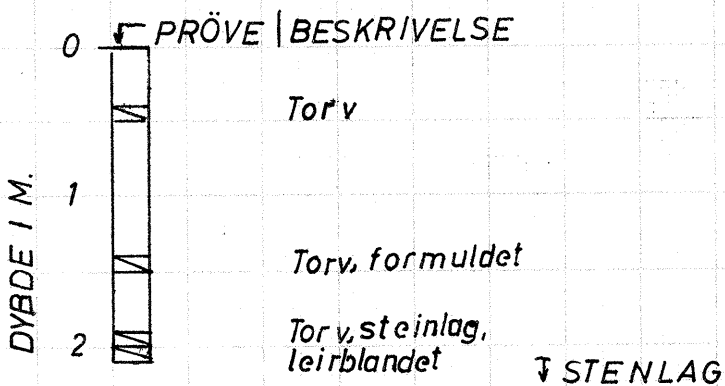


BORING 8

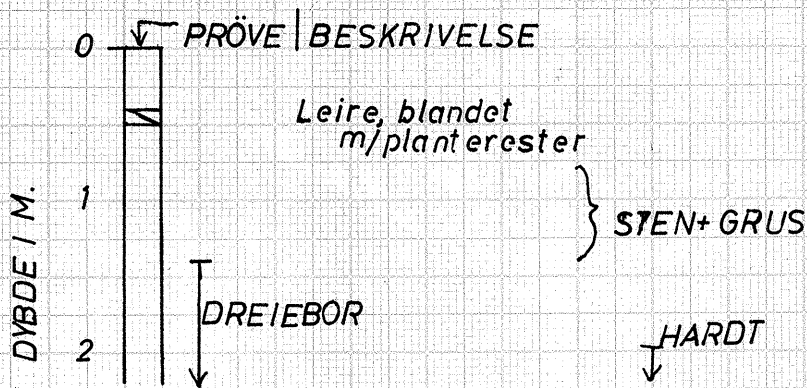


BORING 9




BORING 10

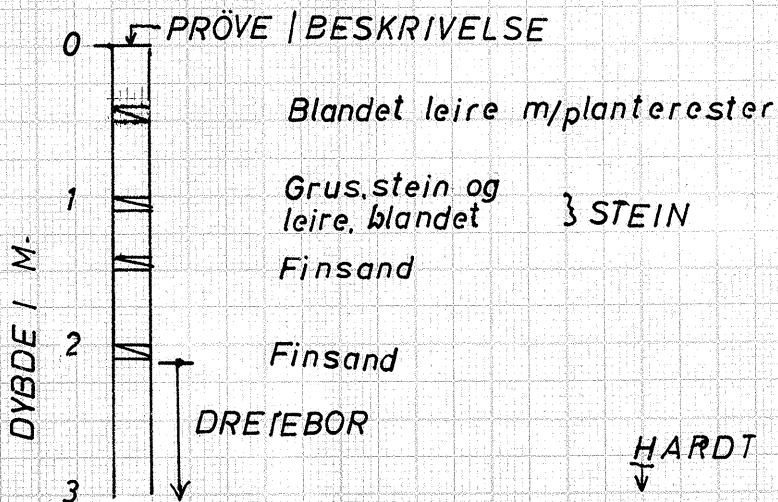

BORING 11

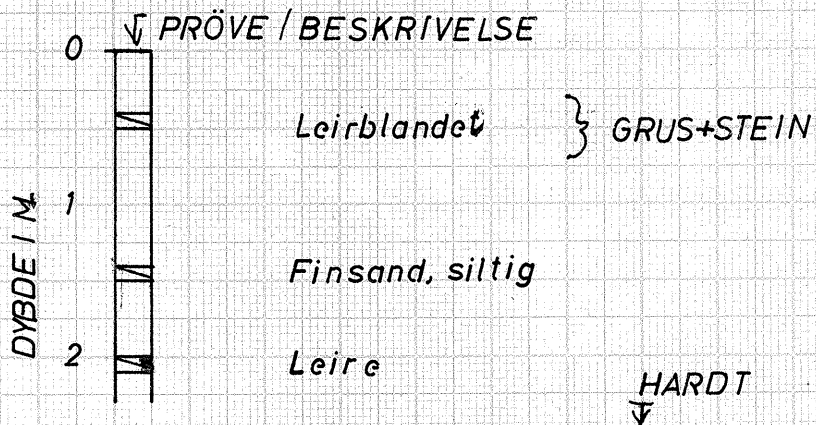

BORING 12

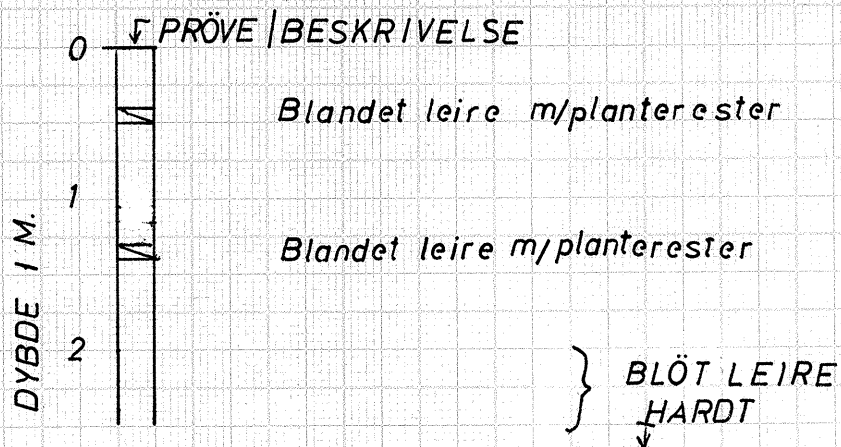

BORING 13



BORING 14

