

Trondheim den 13.11.1972

R. 273 BUGGES VEG
TRACE FOR 6" VANNLEDNING

Etter oppdrag fra vassverket v/o.ing. Mønness er det utført fjellsondering etter oppgitt tracé for 6" vannledning i Bugges veg.

Markarbeid

På grunn av diverse kabler i gaten hvor traceen var tenkt lagt ble det etter avtale med o.ing. Mønness boret på gatens motsatte side.


Boringene er utført som slagboring til en dybde av 3 m i alle hull (mrk. 1-7) uten at fjell er påvist.

Plasseringen av boringene fremgår av situasjonskart bilag 1.

Geoteknisk avd. TIV

Torgeir Gunleiksrud

Sigmund Kaasbøll
Sigmund Kaasbøll

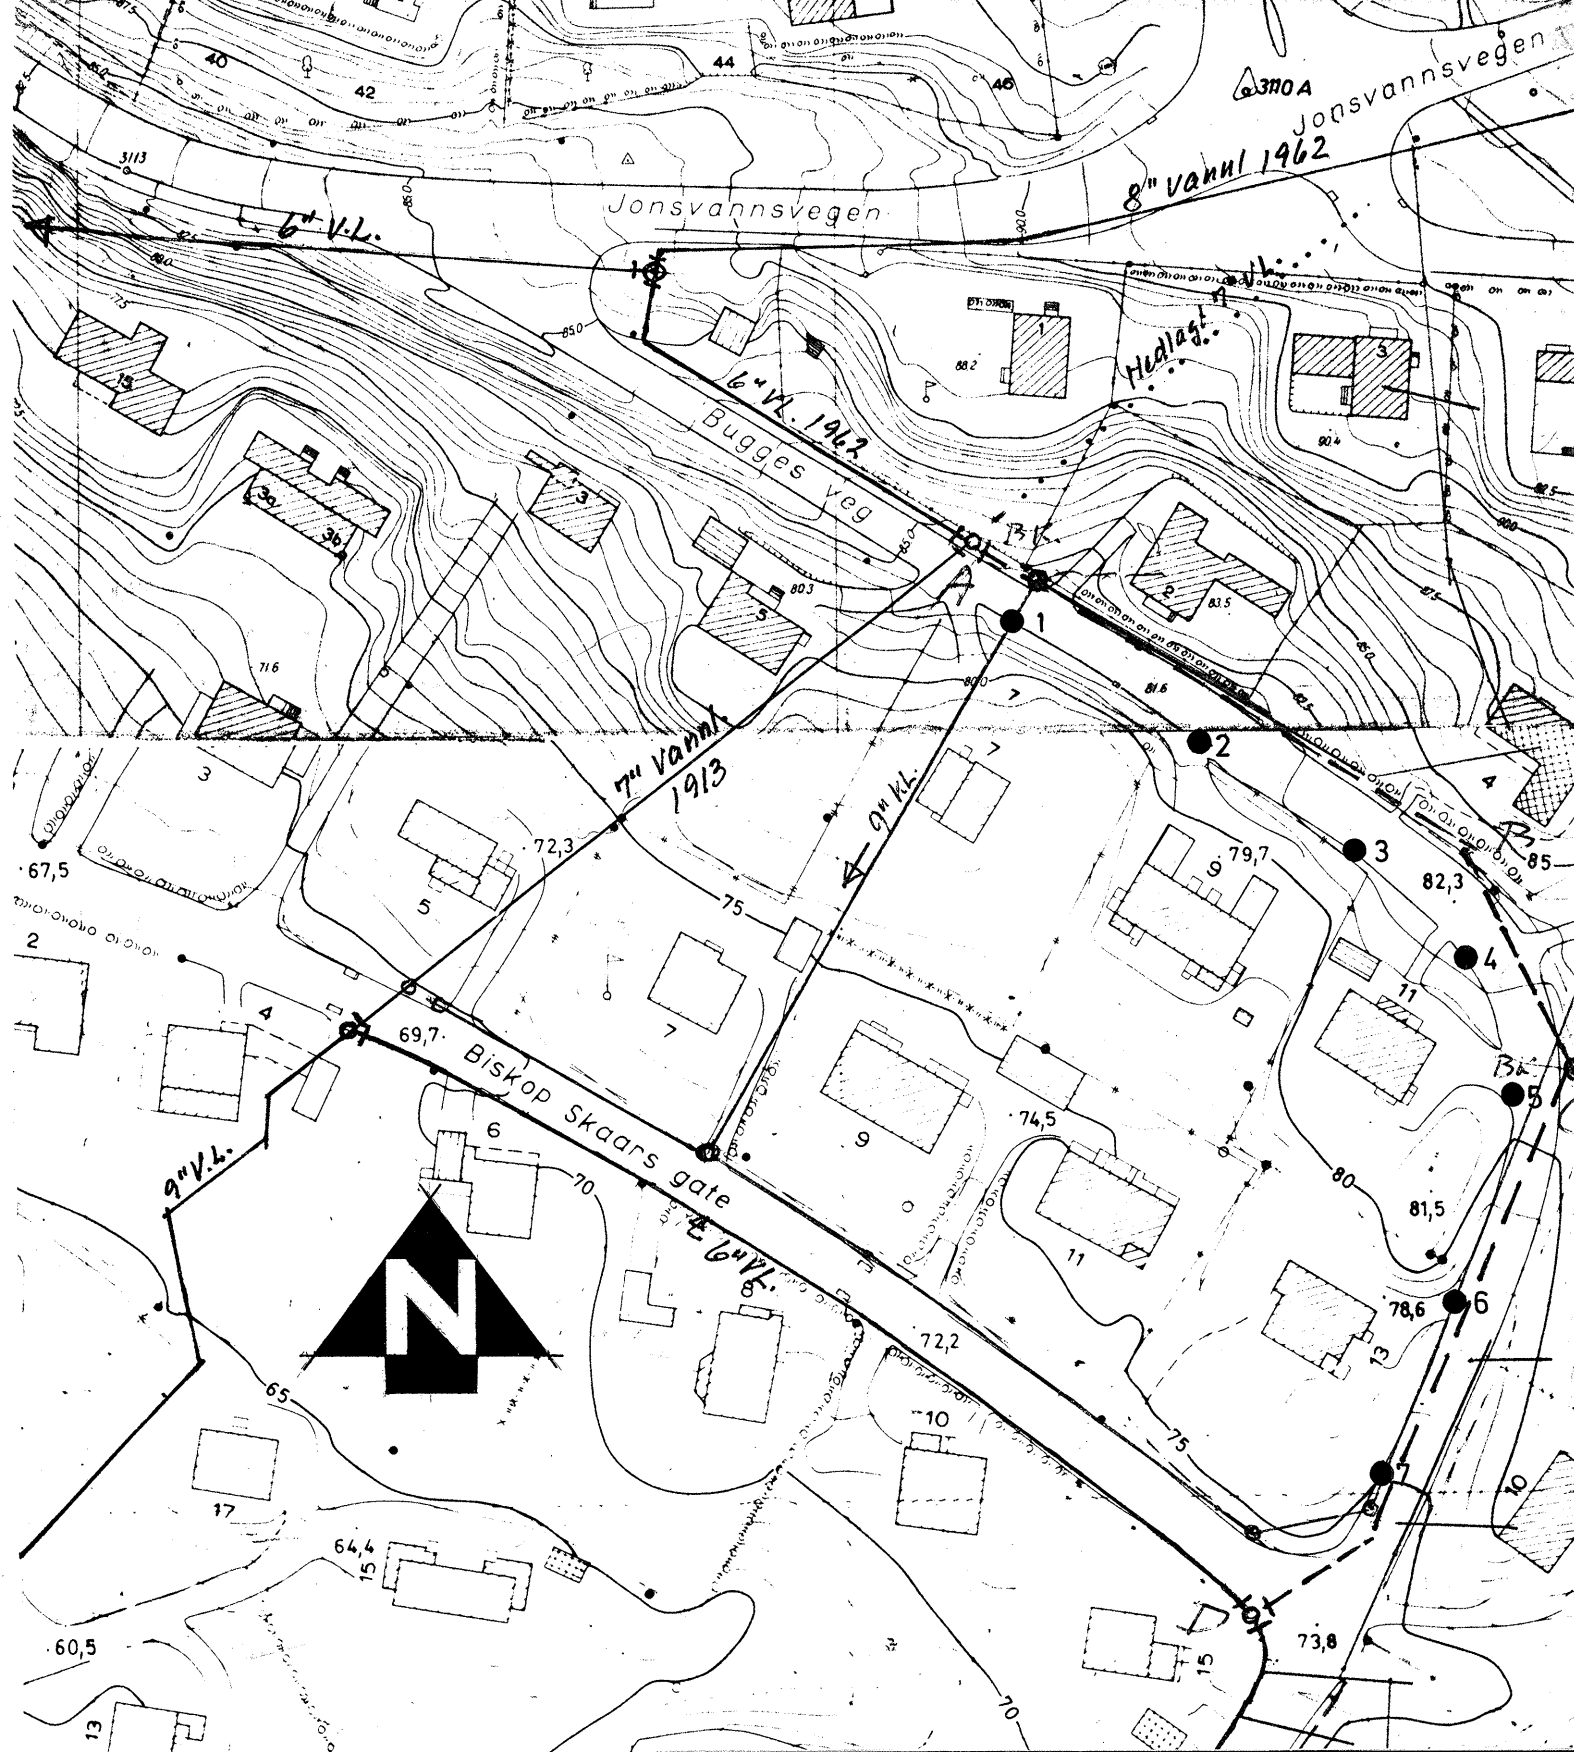

<p>BUGGES VEG</p> <p>SITUASJONSPLAN</p> <p>Slagbor med cobra</p>	<p>MÅLESTOKK:</p> <p>1 : 1000</p>
	<p>TEGN. AV:</p> <p>J. M. Holst</p> <p>DATO:</p> <p>10 . 11 . 72</p> <p>KONTR.:</p>
<p>TRONDHEIM KOMMUNE</p>	<p>RAPP. NR.:</p> <p>273</p> <p>BILAG:</p> <p>1</p>