




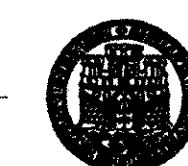
SNITT A-A

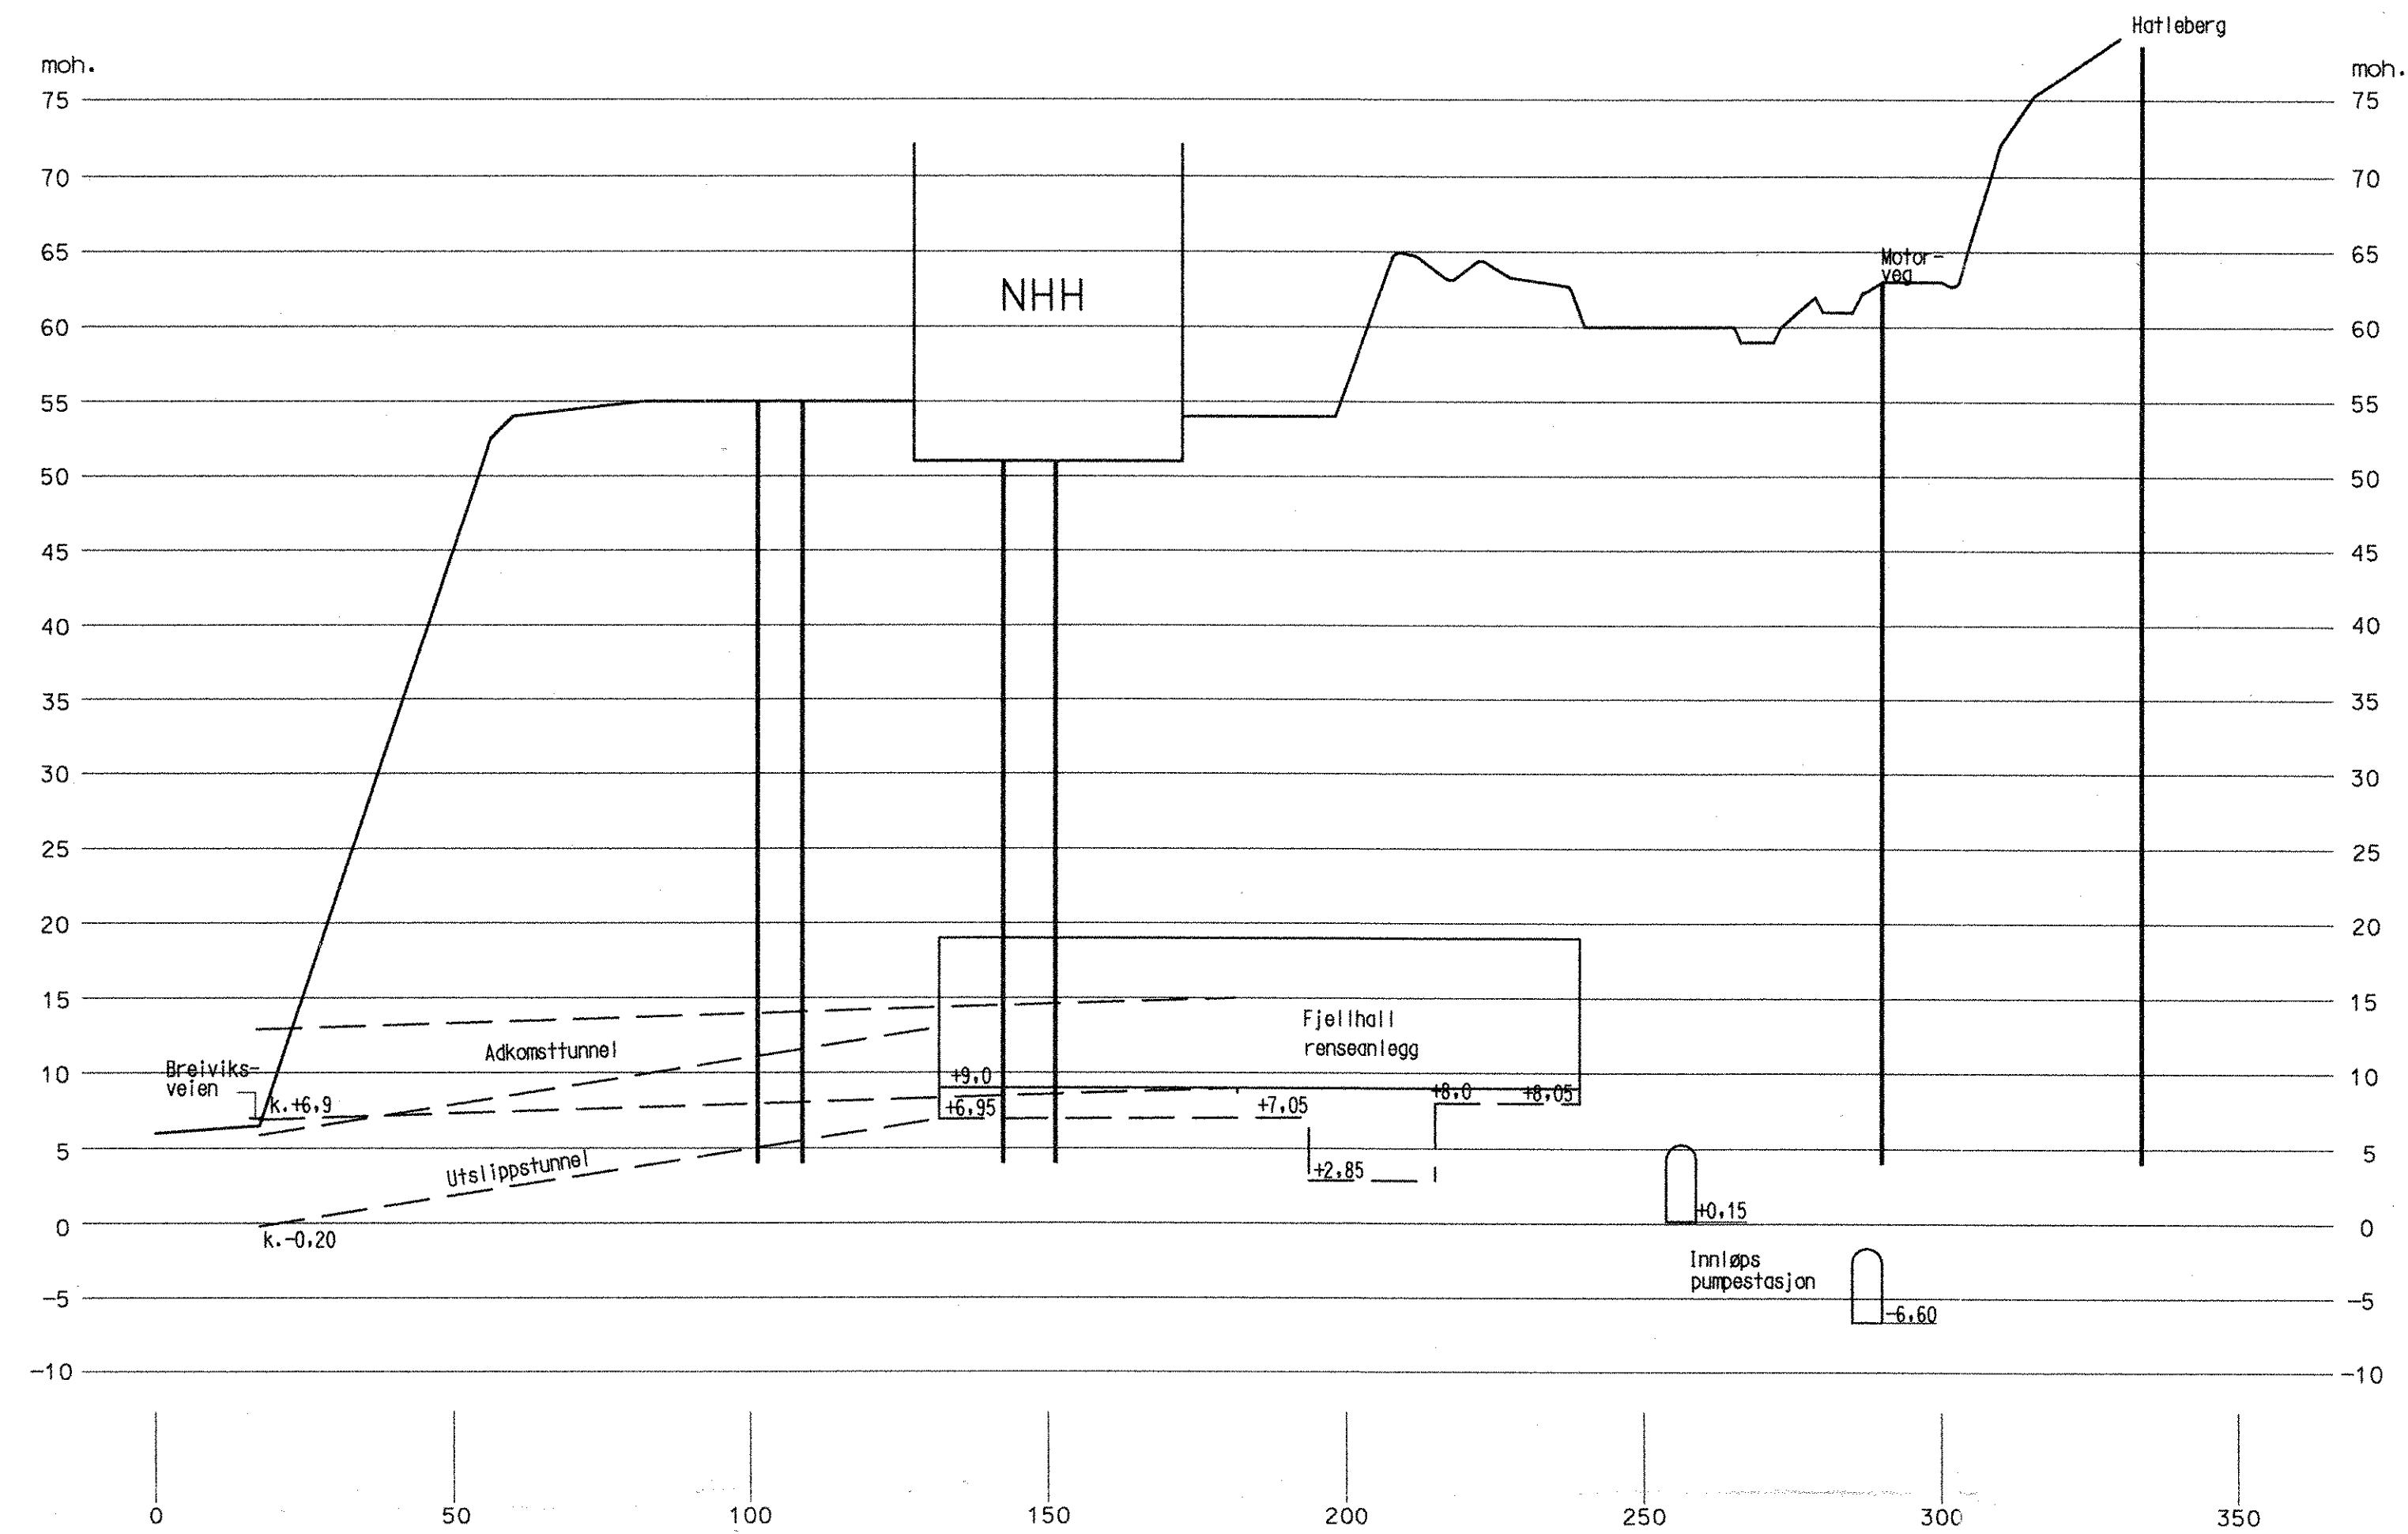

SNITT B-B

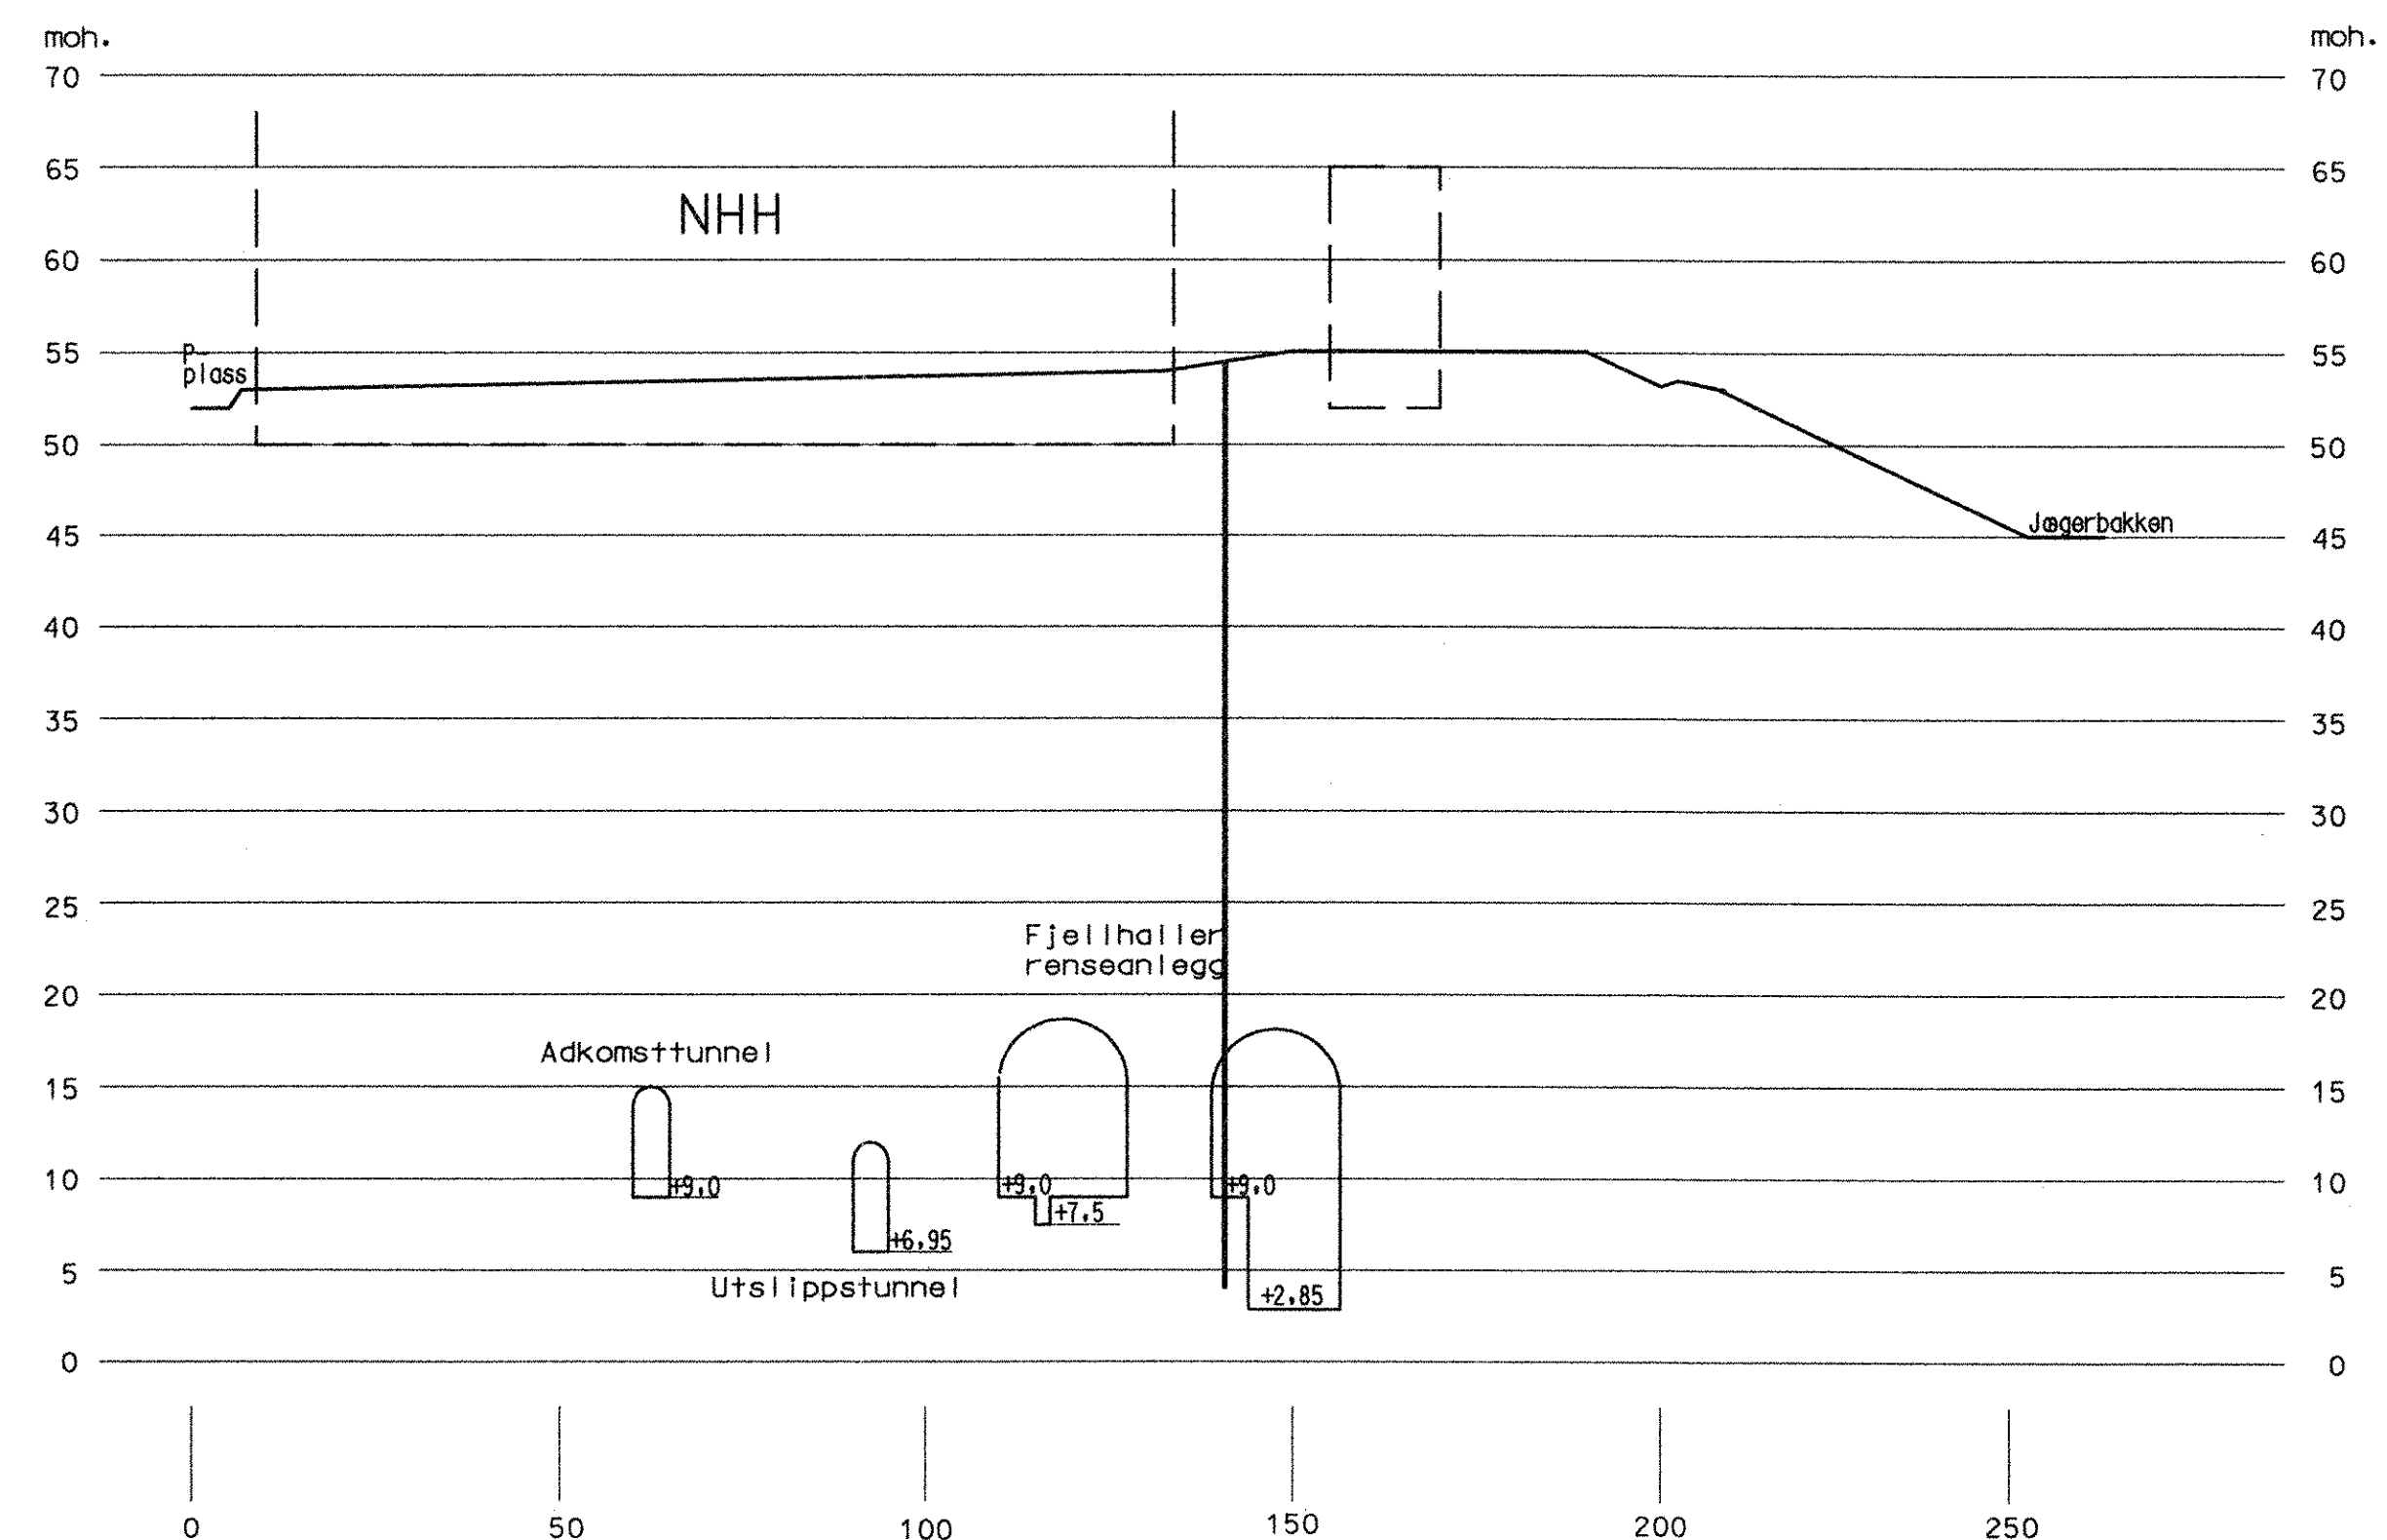

0	30/12	ANBUOSTEGNING		JSB	RNO	GBE	
Rev.	Dato	Tekst		Laget	Sidekontroll	Sluttkontroll	Godkjent
Sentrum Nord/Eidsvåg hovedavløpsanlegg			Hovedanlegg/anlegg: Breiviken renseanlegg			Bygningsdel: Fjellanlegg	
RENSEANLEGG MED FJELLHALLER, ADKOMSTTUNNEL OG UTSLIPPSTUNNEL Snitt A-A og B-B. Geologi						Målestokk: L=1:1000 H=1:400	
Firma/etat			Prosjekt nr.	Filnavn	Tegningsnr.		Rev.
			51499	-163	GE-1-RO-0.502		
Vann- og avløpsseksjonen							



BERGEN KOMMUNE  
TEKNISK UTBYGGING