


PROFIL D 2

BORING:

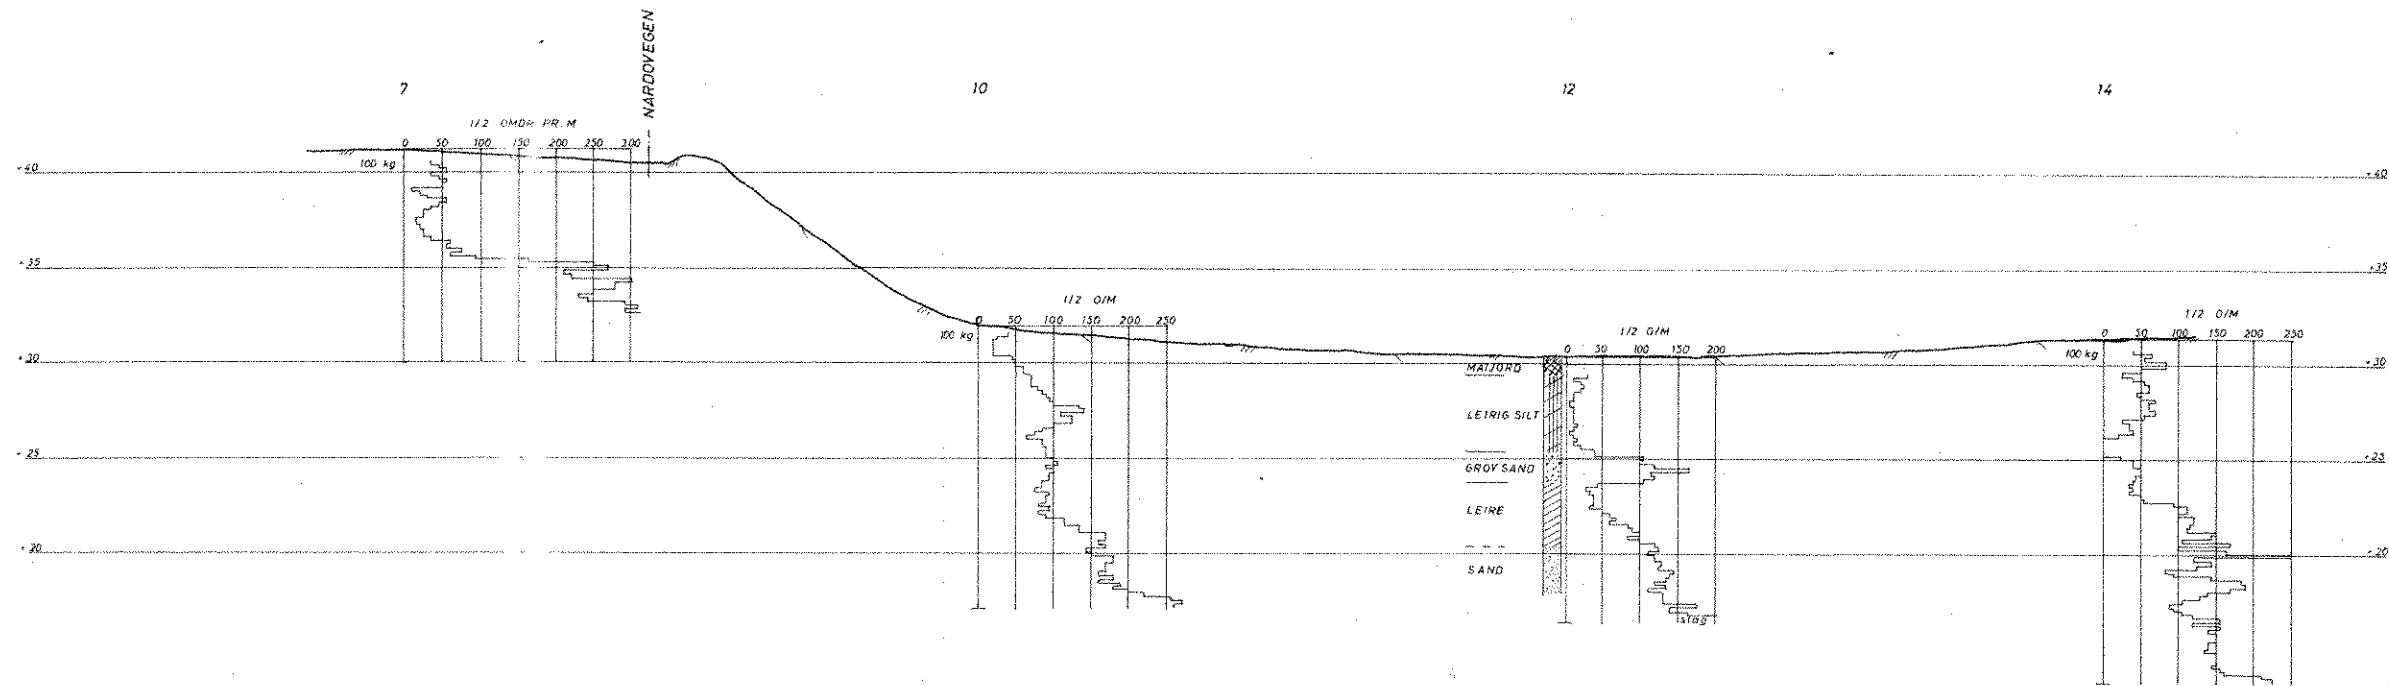

N.T.H.'s INTERESSEOMRÅDE.		LM = 1:1000	
PROFIL D 2 LERKENDAL - VALGRINDA		HM = 1:200	
Dreiesondering.		Tegn.	Dato
		E.H.	6.11.63
Rådgiv. ing. O. KUMMENEJE		O-nr.	O. 248
Stiklestad v. 3 - Trondheim		Bilag	5