


Tekning v. 1:5  
HM 1:5

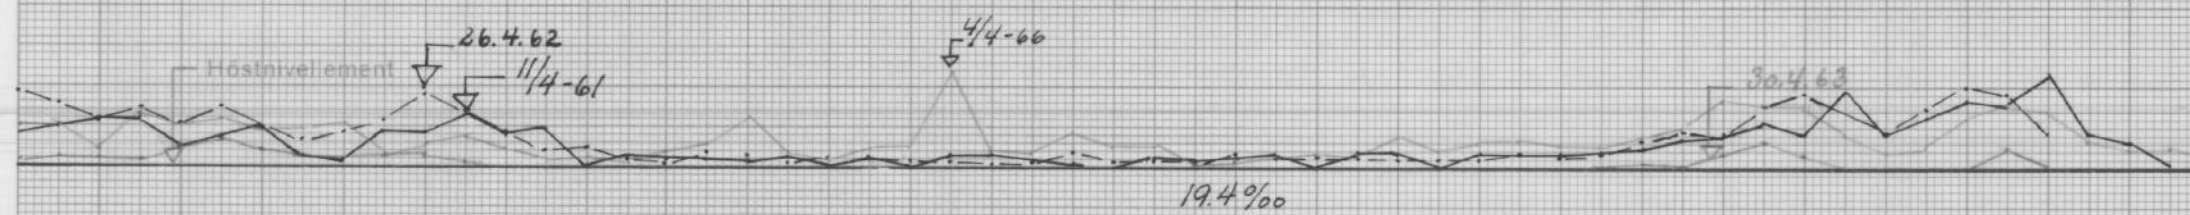

Skjering sommer-skjering vinter-skjering Tall største skore mm

Balast undergrunn  
HM 1:20


102.0  
102.1  
102.2

101.980

Sv. ak.

putk.

Tverrsnitt  
M 1:200

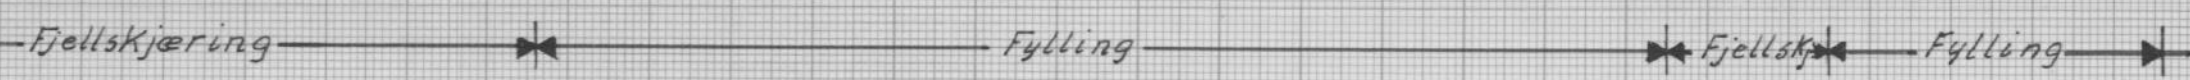

km. forbeholdt p.g.a. ombygning i 1963

Dato for undersøkelse ut. 5.1. juni 1967 K.H.

Distrikt	Trondheim	Dato	
Stasjon	Merakerbanen	7/7-61	118
Kilometer	101.980 - Riksgrensen		

UB.107068-000

M6

km 101,980 Riksgrensen

UB.107068-000