

Trondheim 8.10.1971

R. 236 NEDRE FERSTAD VEG
GRUNNBORING FOR VANNLEDNINGSTRACE

Etter oppdrag fra o.ing. Mønness, Vannverket er det utført grunnboringer for prosjekter vannledning i Nedre Ferstad veg.

Markarbeide

Arbeidet i marken er utført i tiden 29.9. - 30.9.-71 under ledelse av boreformann Johannessen TM. Det er tilsammen boret 10 hull med 10m avstand langs traceen A-B-C.

Plasseringen av boringene fremgår av bilag 1.

Grunnforhold

Bilag 2 viser et lengdeprofil langs traceen med inntegnet boreresultater.

Løsmassene antas å bestå av grus og stein i følge boreformannens observasjoner.


Fjell er påtruffet i alle borepunkt med største fjelldybde i hull 1, 2,95m.

På grunn av flussfjell kan de oppgitte fjelldybder være noe usikre.

Geoteknisk avd. TIV

Torgeir Gunleiksrud

Sigmund Kaasbøll

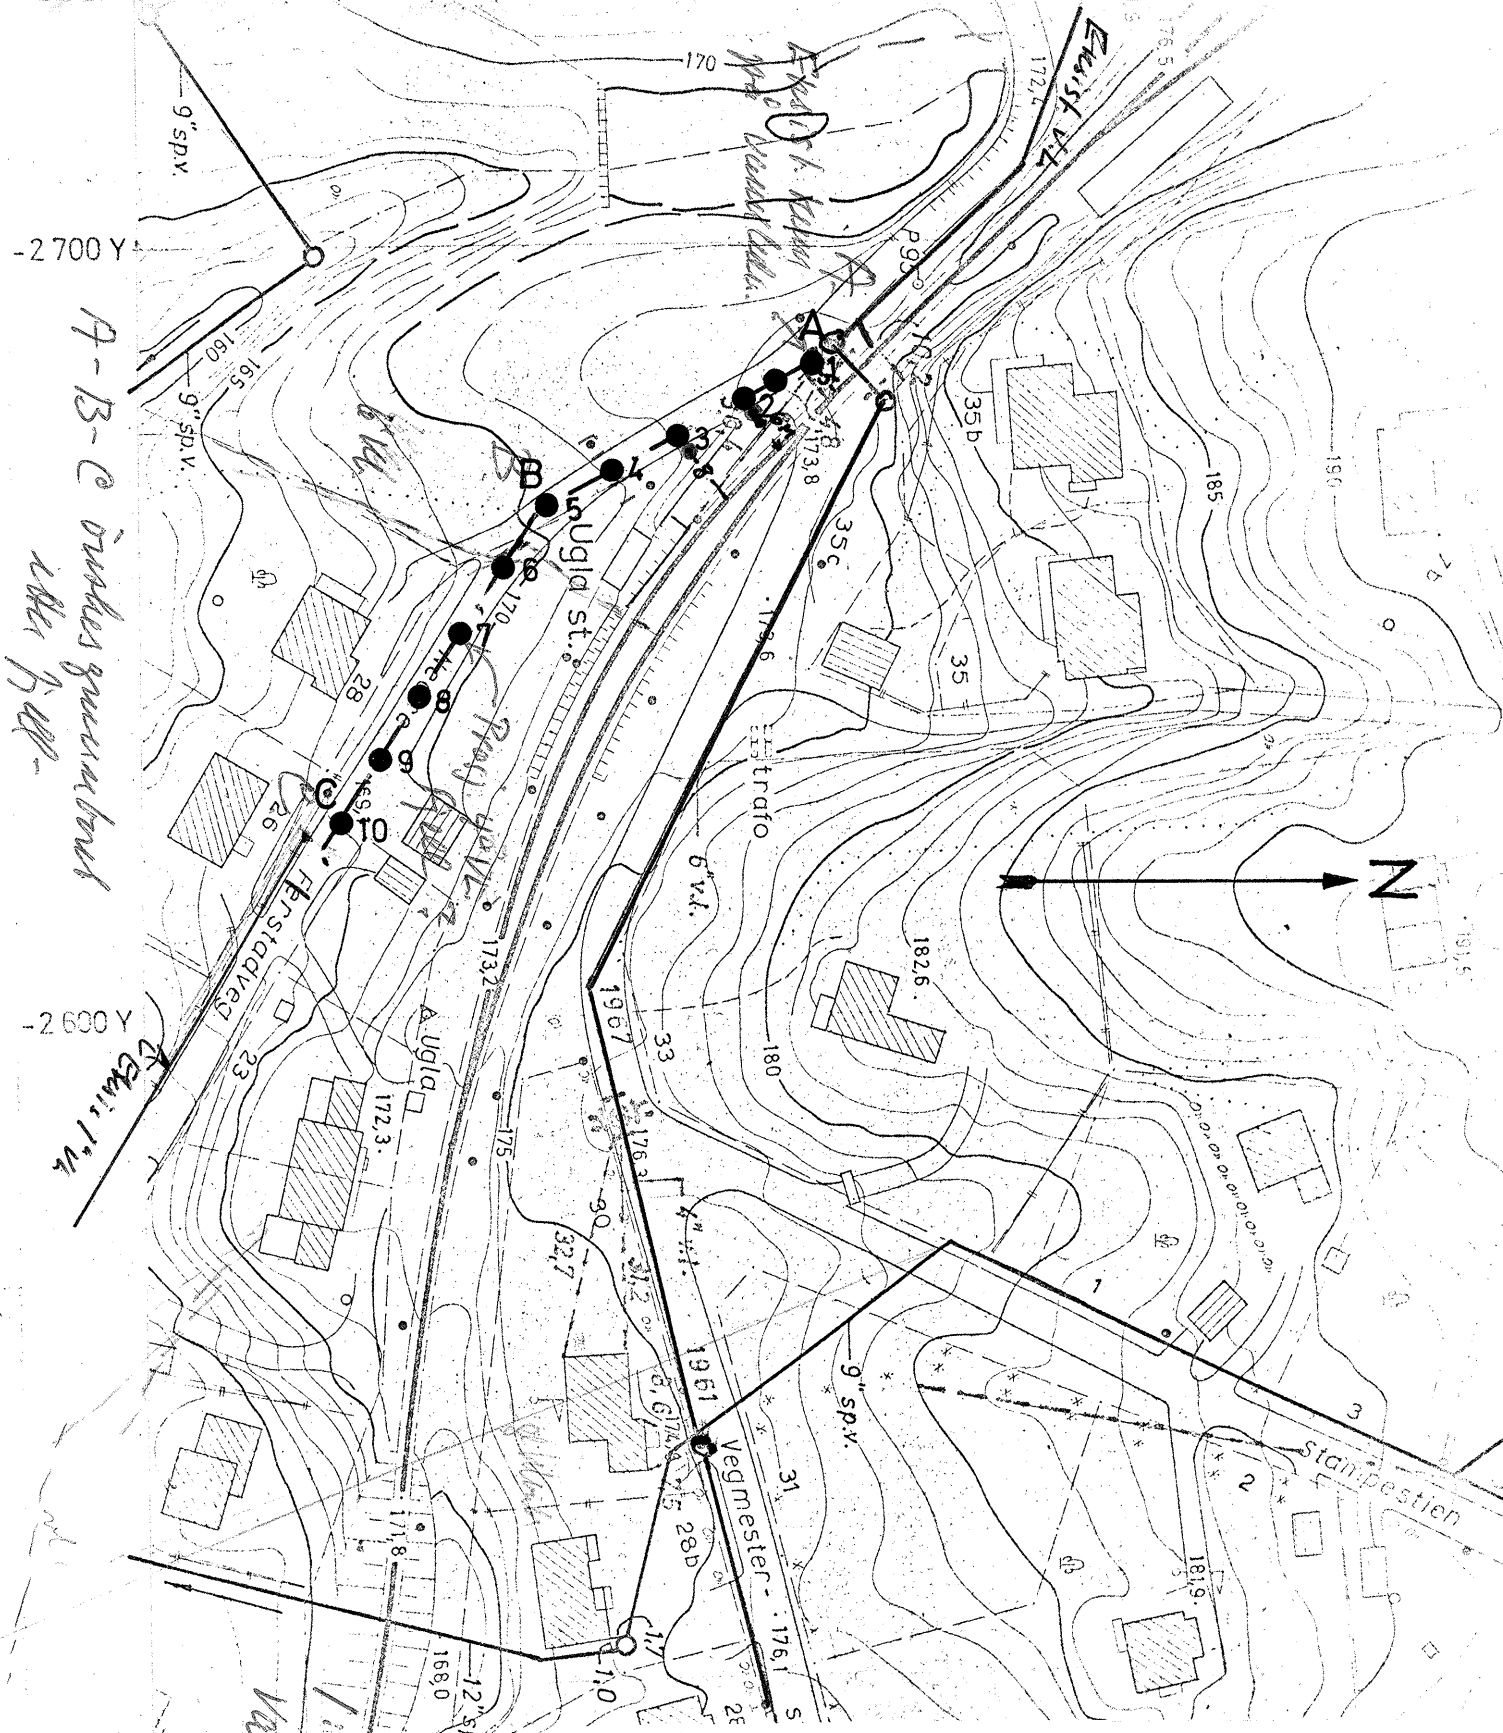

NEDRE FERSTADVEG

SITUASJONSKART

● SLAGBORING

TRONDHEIM KOMMUNE

MÅLESTOKK:

1:1000

TEGN. AV:

J. M. H.

DATO:

11.10.71

KONTR.:


RAPP. NR.:

236

BILAG:

1

Vegmesterstien

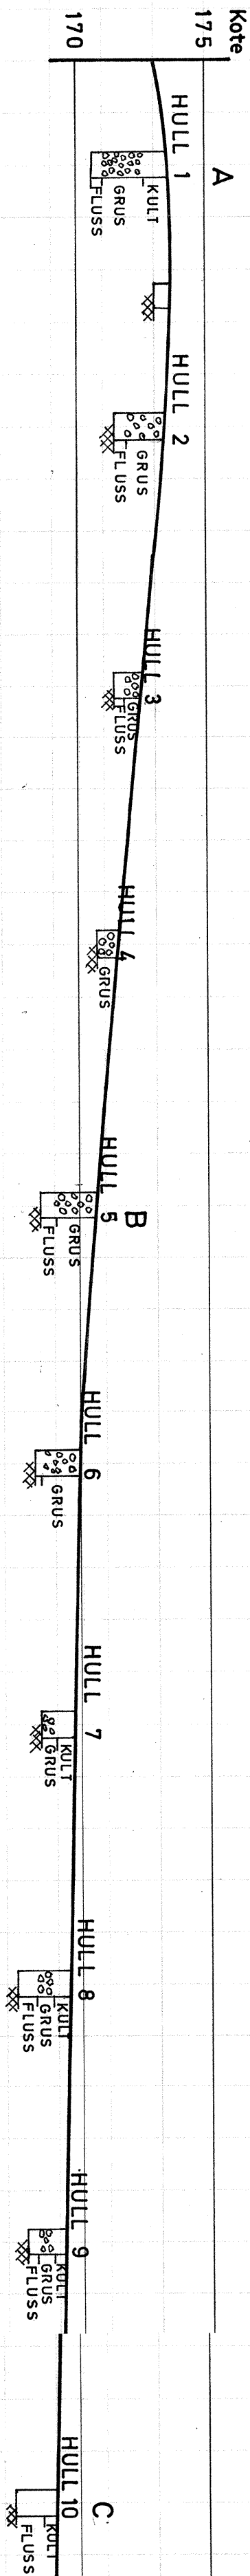

MALESTOKK:	1:200
TEGN. AV:	J.M.H.
DATO:	11.10.71
KONTR.:	
RAPP. NR.:	236
BILAG:	2
TRONDHEIM KOMMUNE	
NEDRE FERSTADVEG	
LENGDEPROFIL	