



Profil i akse F

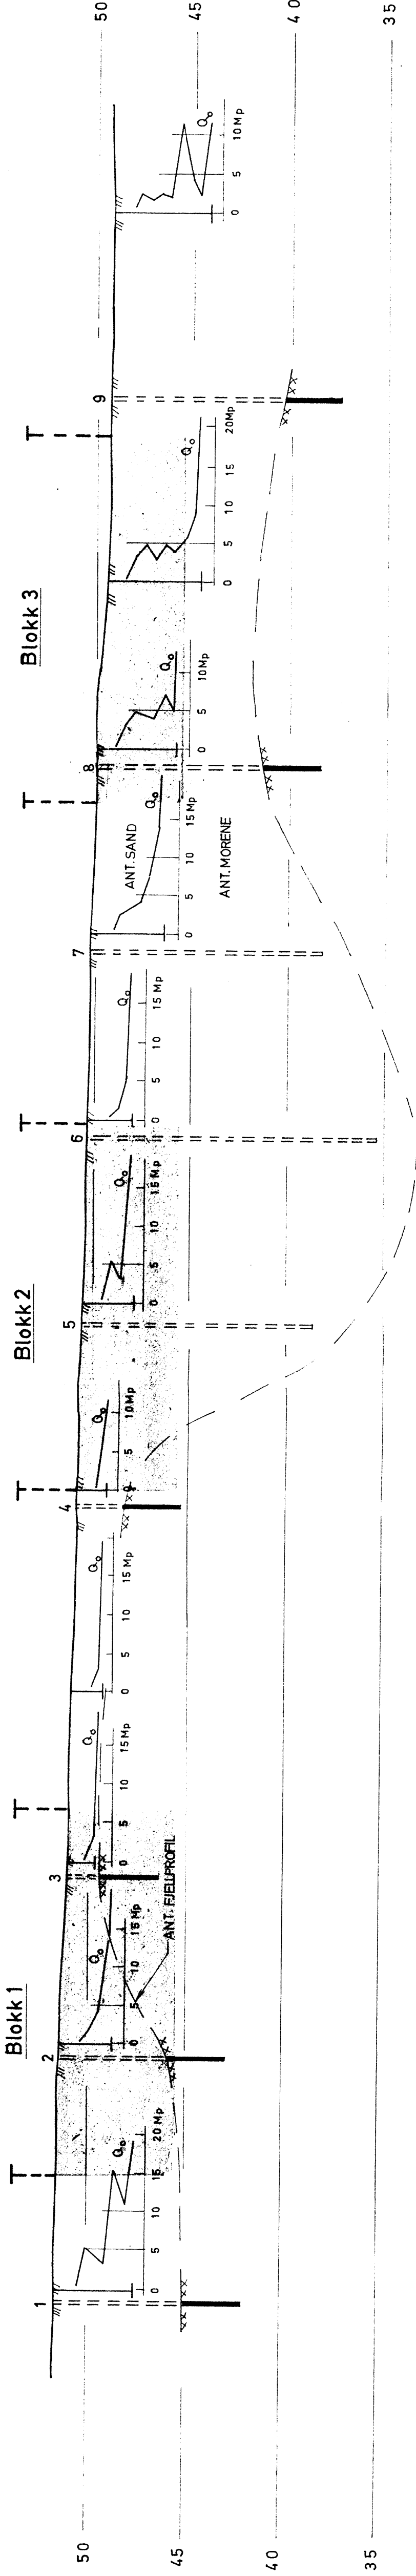

Profil i akse C

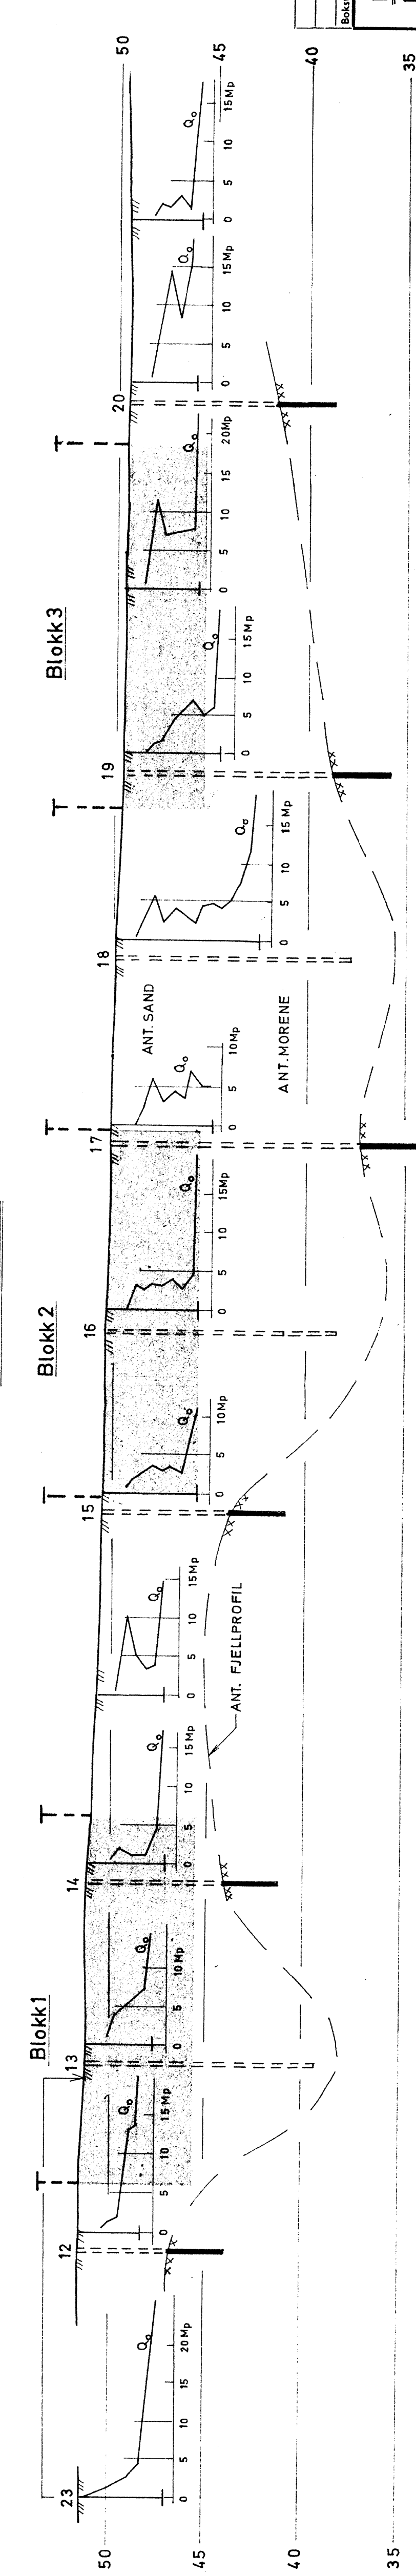

Akse

- ④ ⑤ ⑥ ⑦ ⑧ ⑨ ⑩ ⑪ ⑫ ⑬ ⑭ ⑮

| | | | | |
|--------------------------------|------------|------|----------|------|
| Revisjon | Forordning | Dato | Revisjon | Dato |
| | | | | |
| Universitetet i Bergen | | | | |
| Fellesbygg Årstadvollen | | | | |
| Profil i akse F og C | | | | |
| NORSK TEKNISK BYGGEKONTROLL AS | | | | |
| JAN FRIIS | | | | |
| 12003-2 | | | | |