

NORGES STATSBANER
HOVEDSTYRET, OSLO

Telegr.adr.: Jernbanestyret
Postadr.: Storgt. 33
Telefon: 42 68 80

Gjenpart Gk, Gun, Saken.

Sak 110

Vrdl. 56.

Bilag (antall)

Distriktsjefen

TRONDHEIM

Ders. ref. og datum
1204/ B/Ra 15.11.62

Eget saknr. og ref. (bes oppgitt ved svar og forespørslr)
2223/62B S-H

Datum

10. DES. 1962


Sak
SIKJÆRING 49 KM 234,2 MELLOM GRONG OG HARRAN STASJONER

Hovedstyret er enig i distriktets forslag til utbedring, som går ut på utslakning og drenering av høyre skråning. Såvidt det er mulig å bedømme av profilene synes det riktig å velge dosering 1:2,5, angitt med streket linje, idet dette gir en bedre utslakning i nederste del av skråningen.


Pengemidler vil bli stillet til disposisjon i budsjettåret 1963. Byggeforslag bes innsendt på bl.nr. 96.

For Generaldirektøren

UB.100145-000

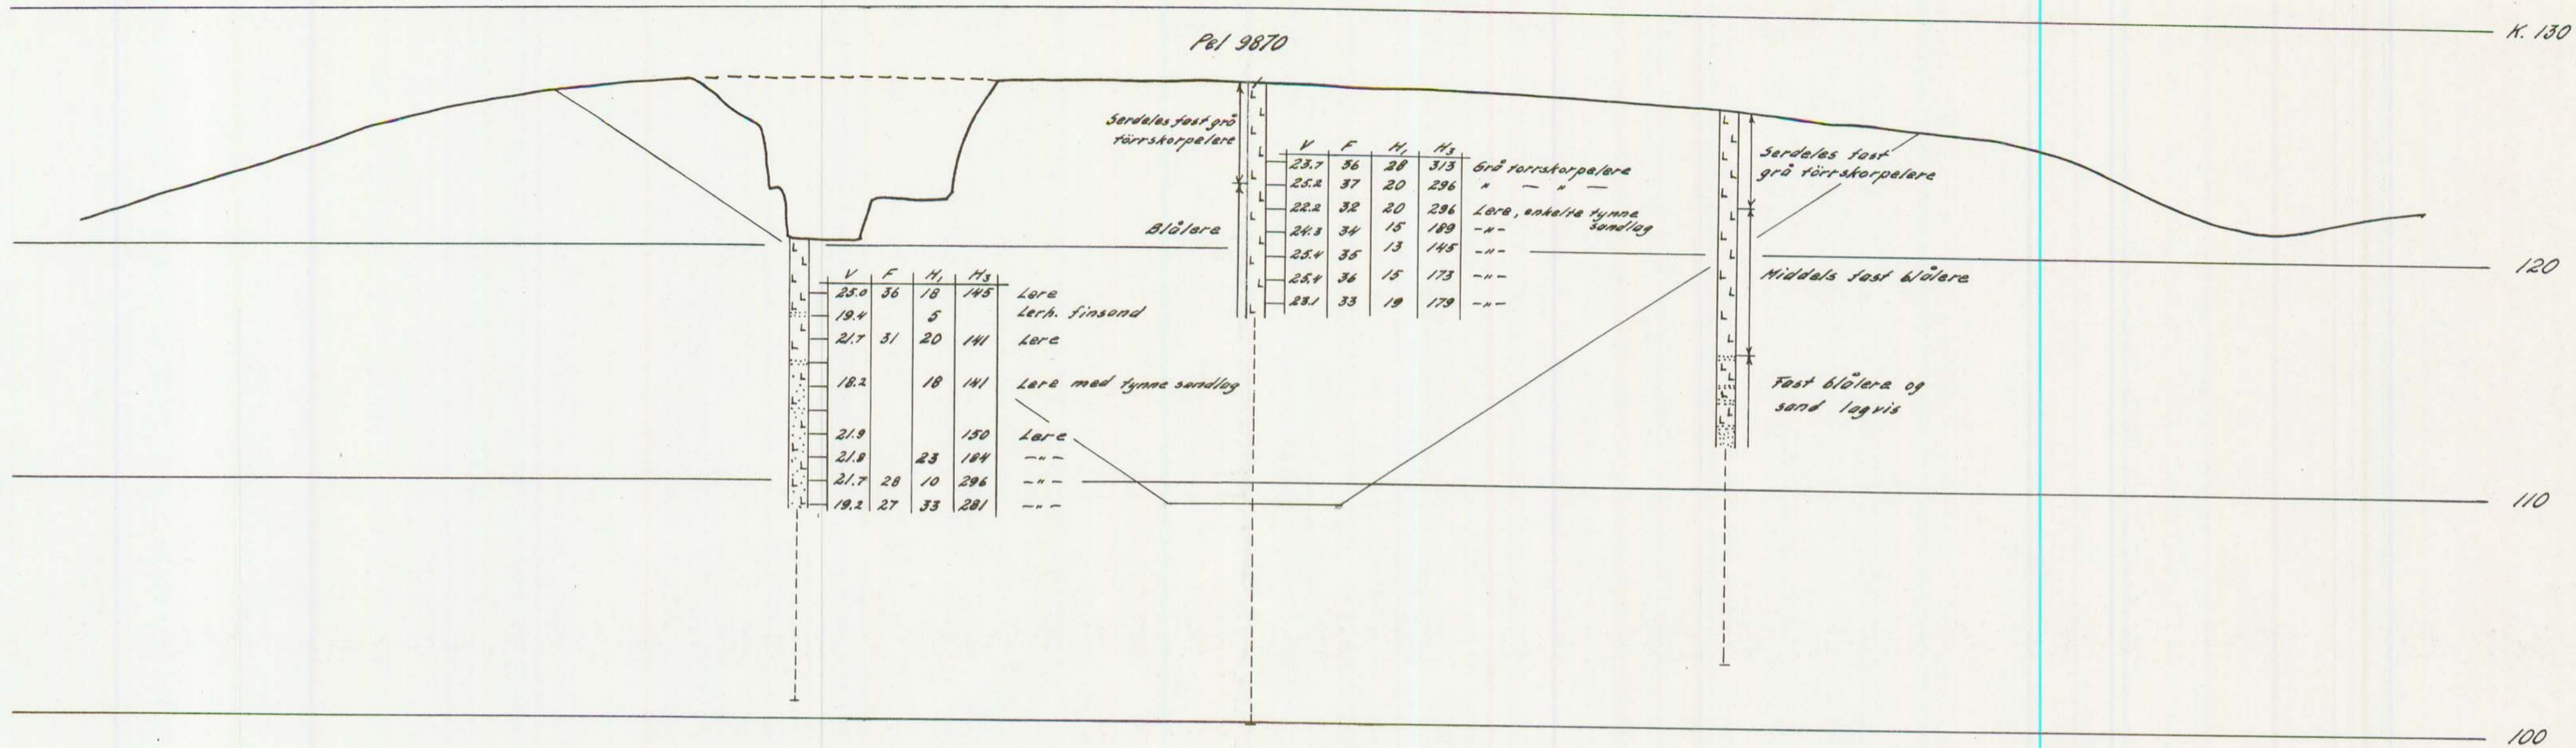

Lengdeprofil

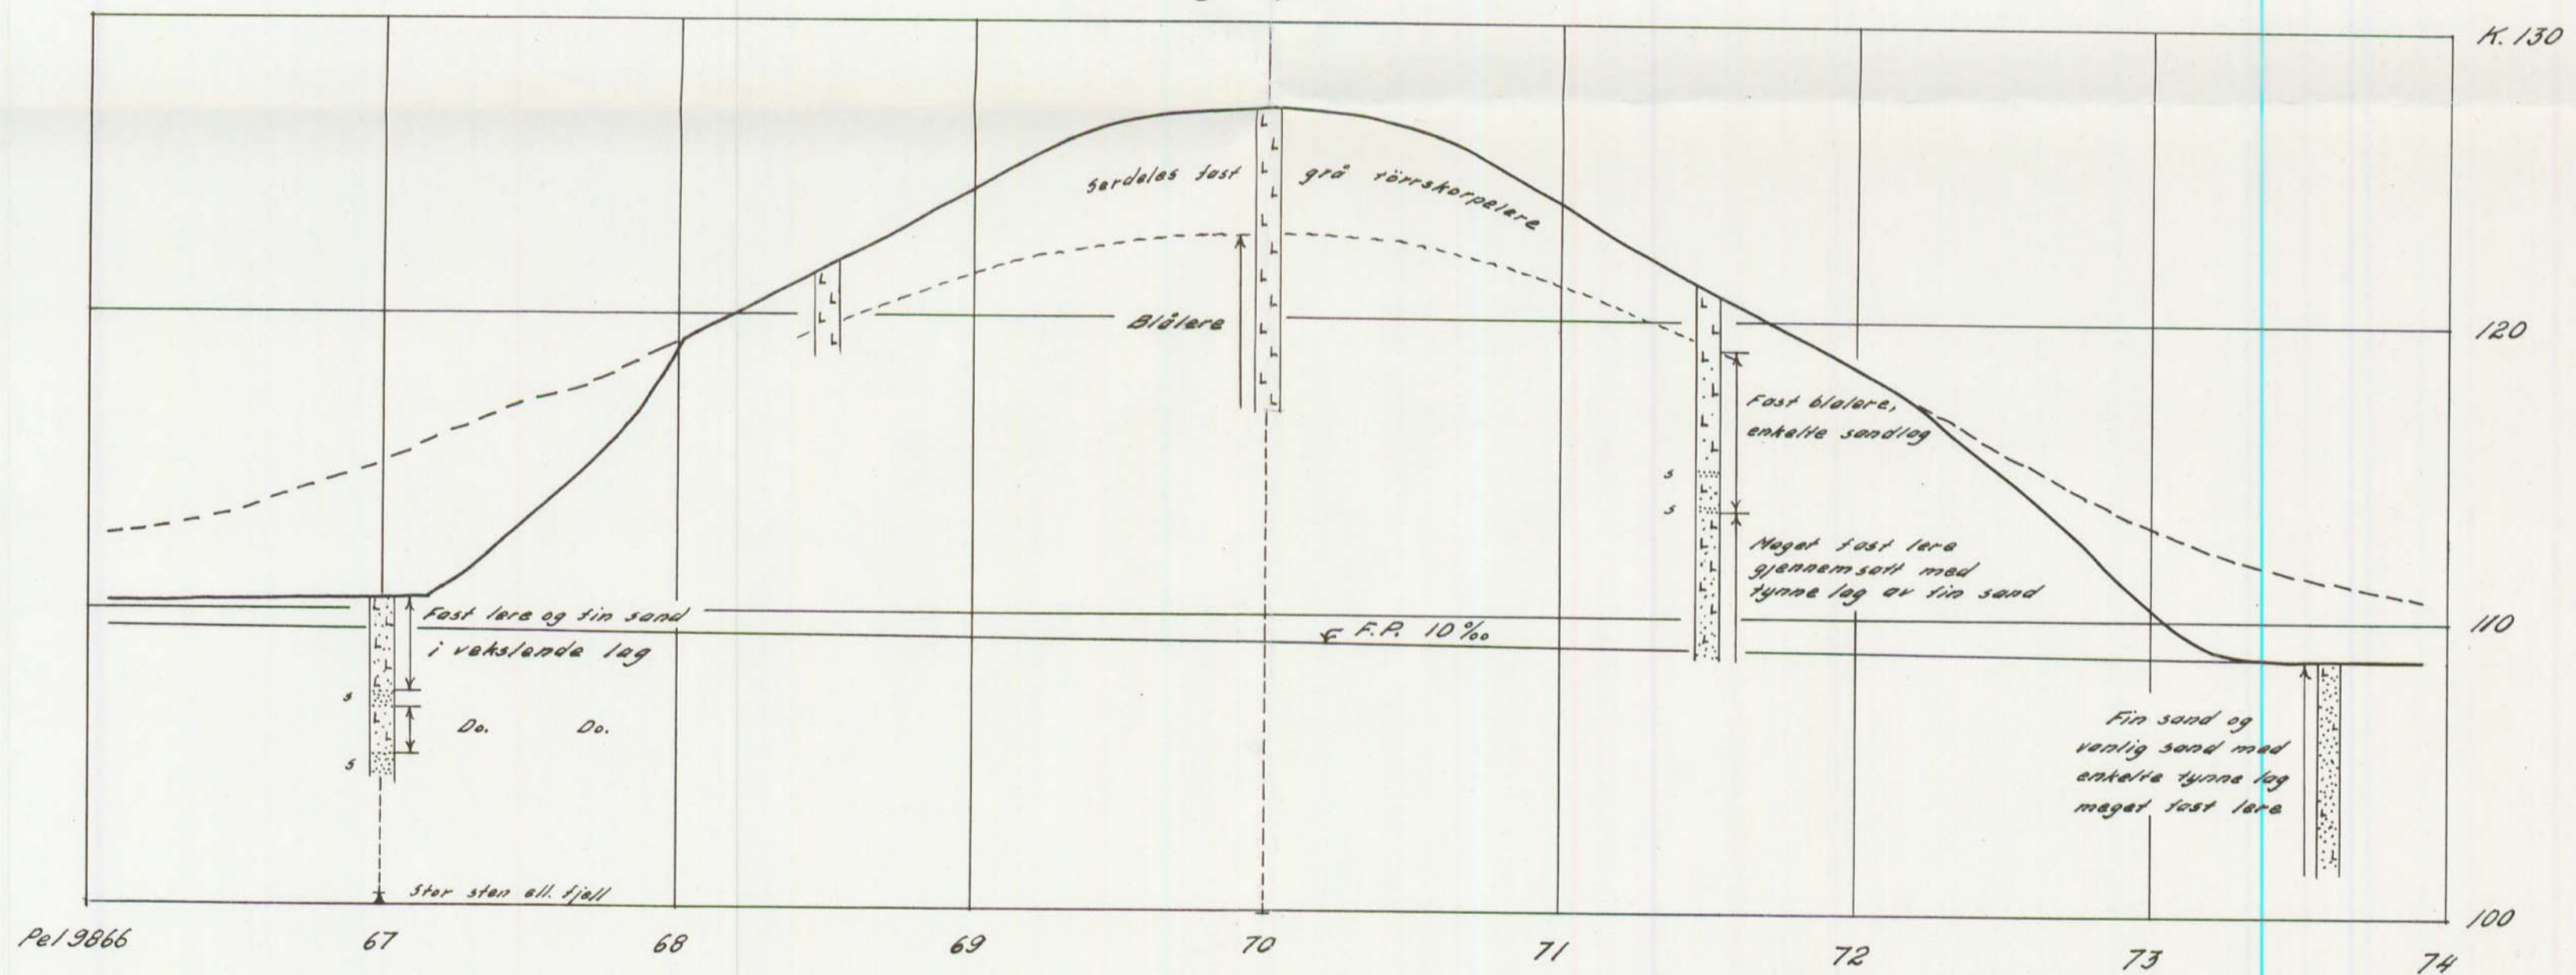

Boringsresultater Skj. nr. 49 Grang - Smalåsen	M. 1:200
N.S.B. Geolog 28/1 31 A. G. Roslund	110