

Trondheim, 9.12.75.

R. 405. HOLTVEGEN - HEIMDAL.

Etter oppdrag fra Vannverket v/ing. Myhre er det utført fjellsonderinger for prosjektert vannledning i Holtvegen.

Tidligere er det boret i den nordøstlige delen av Holtvegen, se vår rapport R. 253 av 20/3-72.

1. Markarbeide.

Arbeidet i marken er utført 26/11-75 under ledelse av boreformann Dyrdaahl, TIV.

Det er slagboret i tilsammen 9 hull med største boreddybde ca. 1,4 m.

Plasseringen av boringene er sammen med de tidligere utførte boringer, vist på situasjonskart, bilag 1.

Resultatene er fremstilt på profilet, bilag 2.

En gjør oppmerksom på at profilet er tegnet etter kotene på situasjonskartet.

2. Vurdering.


Fjell er påtruffet i alle borepunkt i noe varierende dybde.

Da fjellet ser ut til å være forvitret, kan de antatte fjell-
dybder være i største laget, og heller må betraktes som dyb-
den til fast fjell.

Geoteknisk seksjon TIV.


Øystein Røe


Sigmund Kaasbøll.

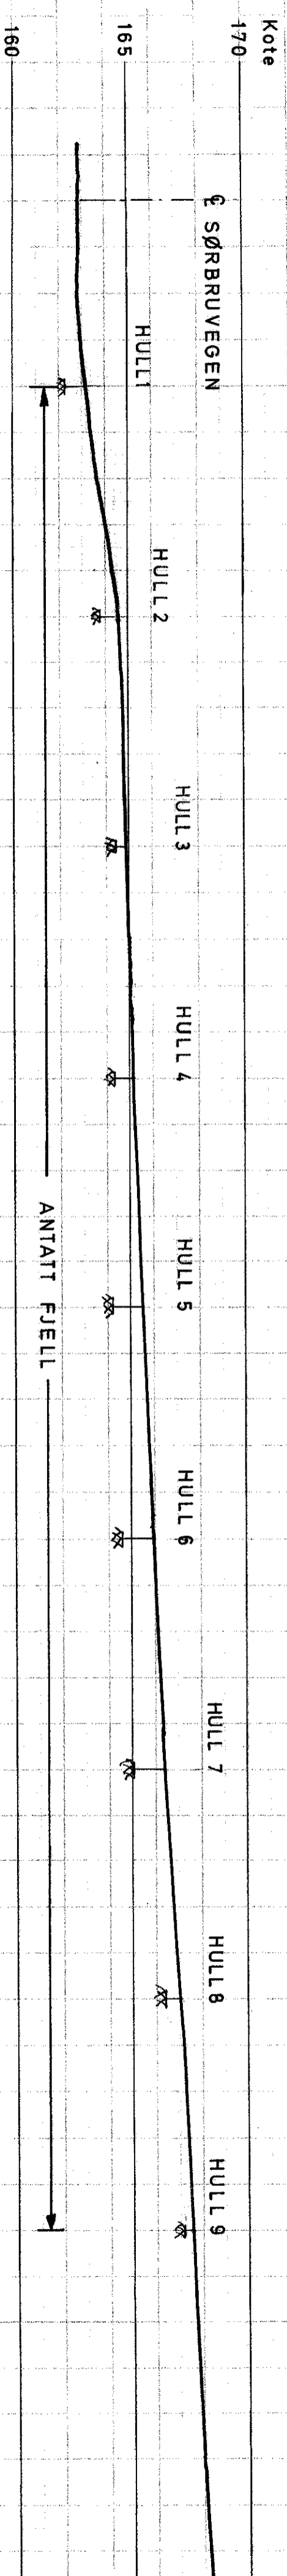

MALESTOKK:	1:200
HOLTVEGEN	
LENGDEPROFIL	
m/FJELLBESTEMMELSE	
SLAGBORING	
TRONDHEIM KOMMUNE	
DATE:	2-12-75
TEGN. AV:	SK
KONTR.:	
RAPP. NR.:	405
BILAG:	2