

Oslo, den 22.11.1972.

6700/7-46

BANE NOR

Dokumentnummer:

UB.110928-000

Rev.:

000

BRATSBERGBANEN KM 153,40
HJUKSEBÖ - TINNOSET
SYSTEMATISKE GRUNNUNDERSÖKELSER
GK 3898




Fyllingen er ca. 6 m høy og består av sand og grus.
Kloumannssjøen går inntil fyllingen på venstre side. Det er
vann også på fyllingens høyre side. Linjen har vært rolig.

Det er boret i et profil. Dreiesonderingene indikerer sand
og grus, fast lagret. Fjellappell er registrert i 6 m dybde
ved fyllingsfot venstre side.

Grunnforholdene anses gode og fyllingens stabilitet er
tilfredsstillende.

H. H. H. H.

H. Nilsen

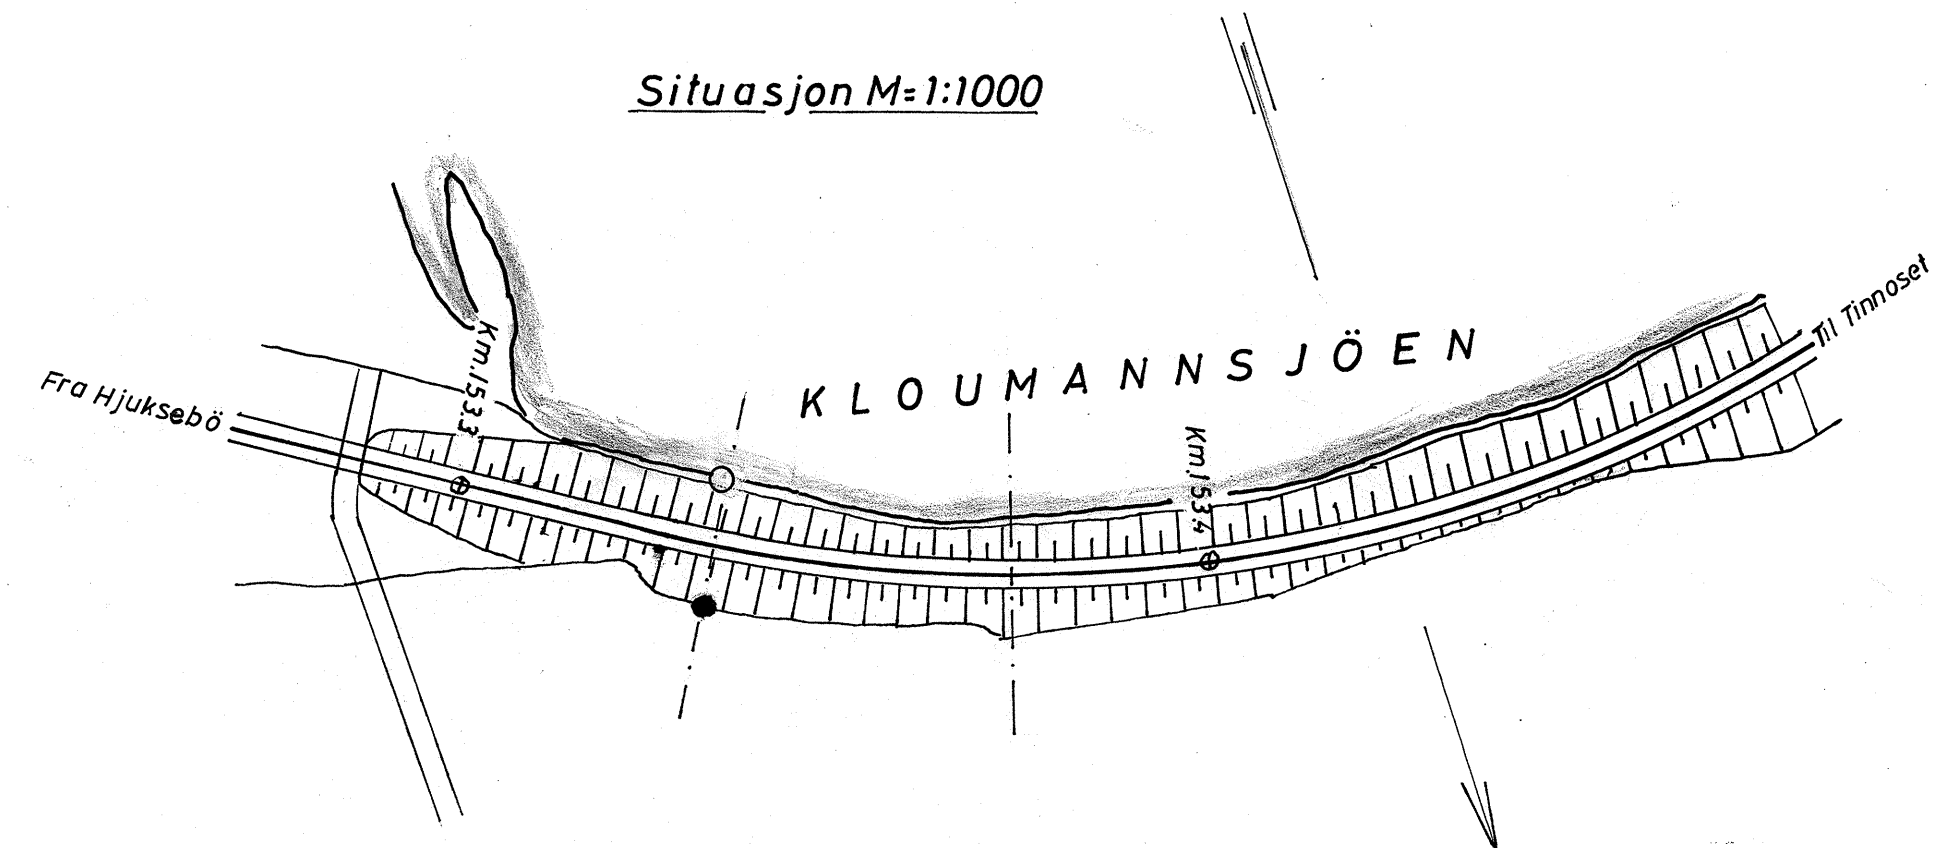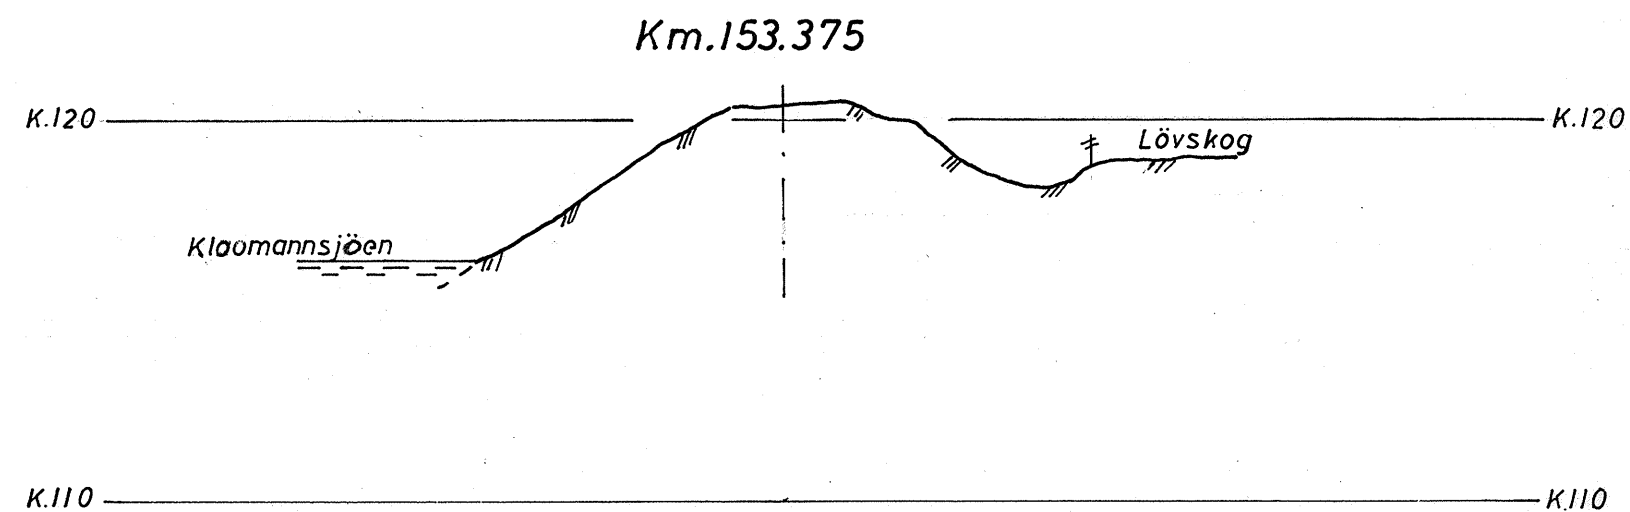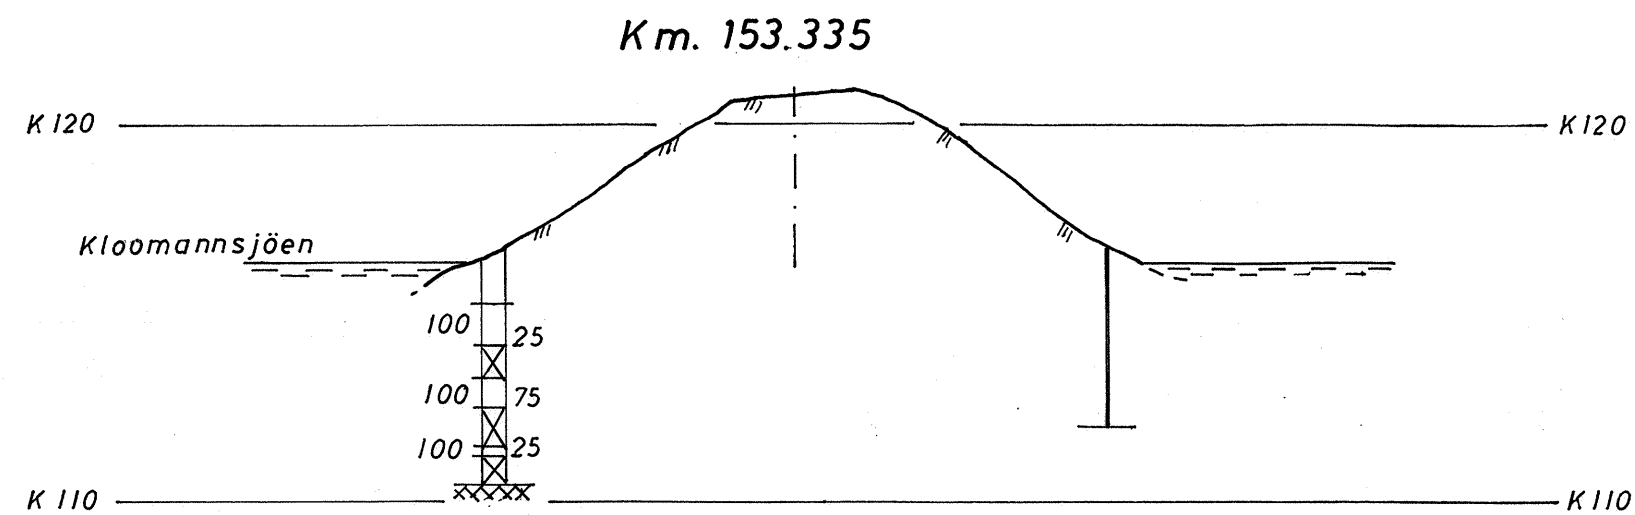

Situasjon etter konduktørkart
Kotehöyder etter N.G.O.N.N. 1954
Tegnerklaring og jordartsbetegnelser etter
Norsk geoteknisk forenings retningslinjer 1966

Bratsbergbanen Km. 153.40 Hjuksebø - Tinnoset	Målestokk 1:1000 1:200	Boret Juli 70 KL Tegnet Jan. 71 Te N <i>H. Nilsen</i>
	Sak nr. Gk. 3898	Tegn.nr.
NORGES STATSANER - GEOTEKNISK KONTOR		