


R.808-6 BRATSBERGVEGEN V/49

GRUNNUNDERSØKELSER DATARAPPPORT


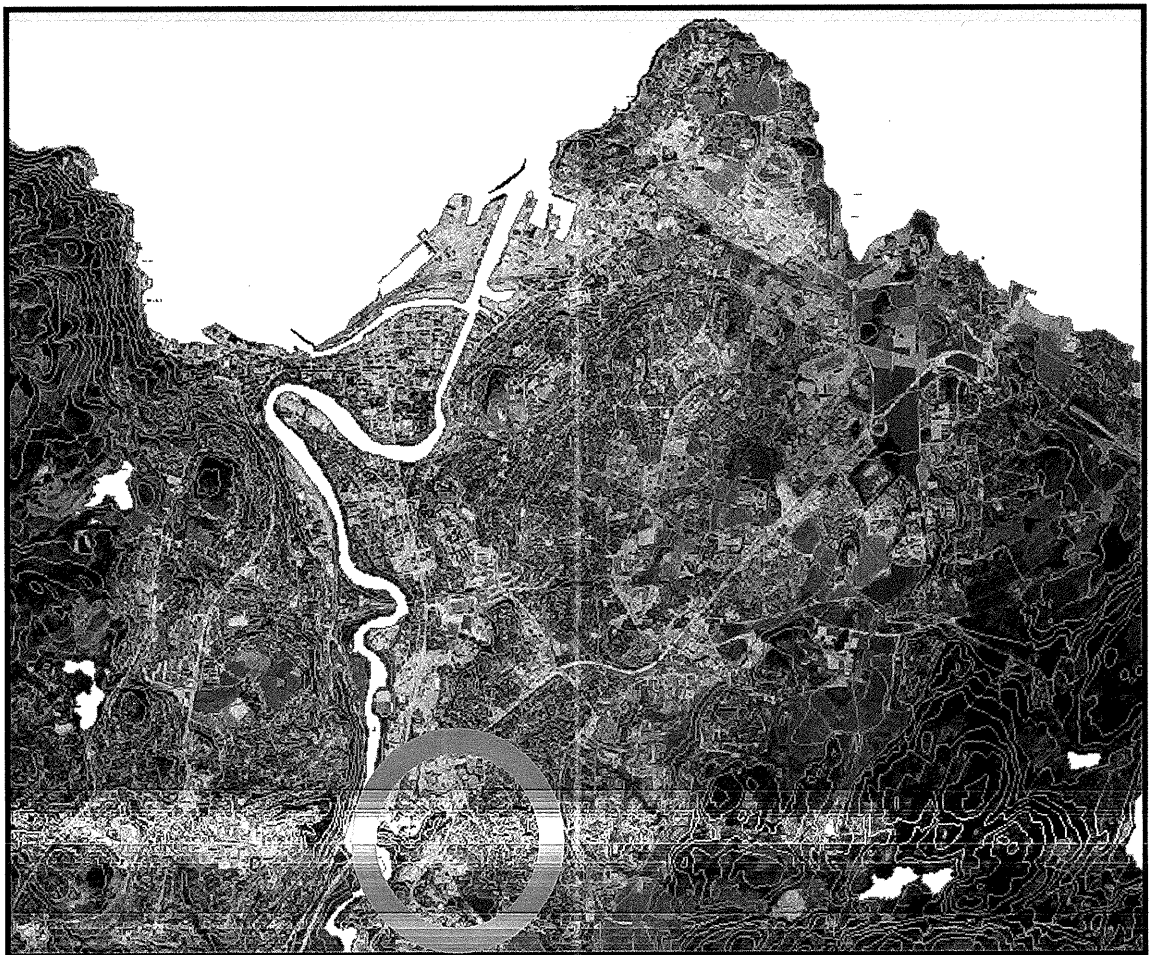



29.01.2002
TEKNISK SEKSJON
UTBYGGINGSKONTORET TRONDHEIM KOMMUNE



TRONDHEIM KOMMUNE
UTBYGGINGSKONTORET
Teknisk seksjon

Rapport fra Geoteknisk faggruppe.

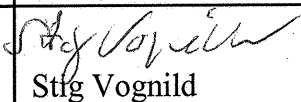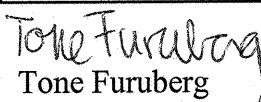Oppdrag: R.808-6	BRATSBERGVEGEN v/49 Grøft - vegskjæring Datarapport		
Trondheim den:	29.01.2002		
Oppdragsgiver:	Intern/Stat.kr.Grøner	Oppdrag ved:	Kåre Sand
Repr. punkt:	Tr. h. øst: -3900	Tr. h. nord: 600	
Sted:	Stubban	Antall tekstsider	1
Feltarbeidet utført:	15+16 januar 2002	Antall bilag:	3
Feltmetoder:	totalsondering	skruprøver	
Emneord:	grøft	vegskjæring	skråningsstabilitet
Saksbehandler:	 Stig Vognild	Kvalitetssikrer:	 Tone Furuberg
Sammendrag: I en planlagt grøftetrasè langs Bratsbergvegen er det ønskelig med skjæring inn i skråninga opp mot Bratsbergvegen 49. Vi har gjort en totalsondering til 10 meter og tatt opp representative prøver fra 0 til 5 meter under terreng. Sonderingen indikerer avtagende fasthet mellom 3 og 5 meter under terreng. Skruprøvene bekrefter dette, omrørt skjærfasthet avtar fra ca. 30 kPa og ned til under 5 kPa 4,5 meter under terreng.			

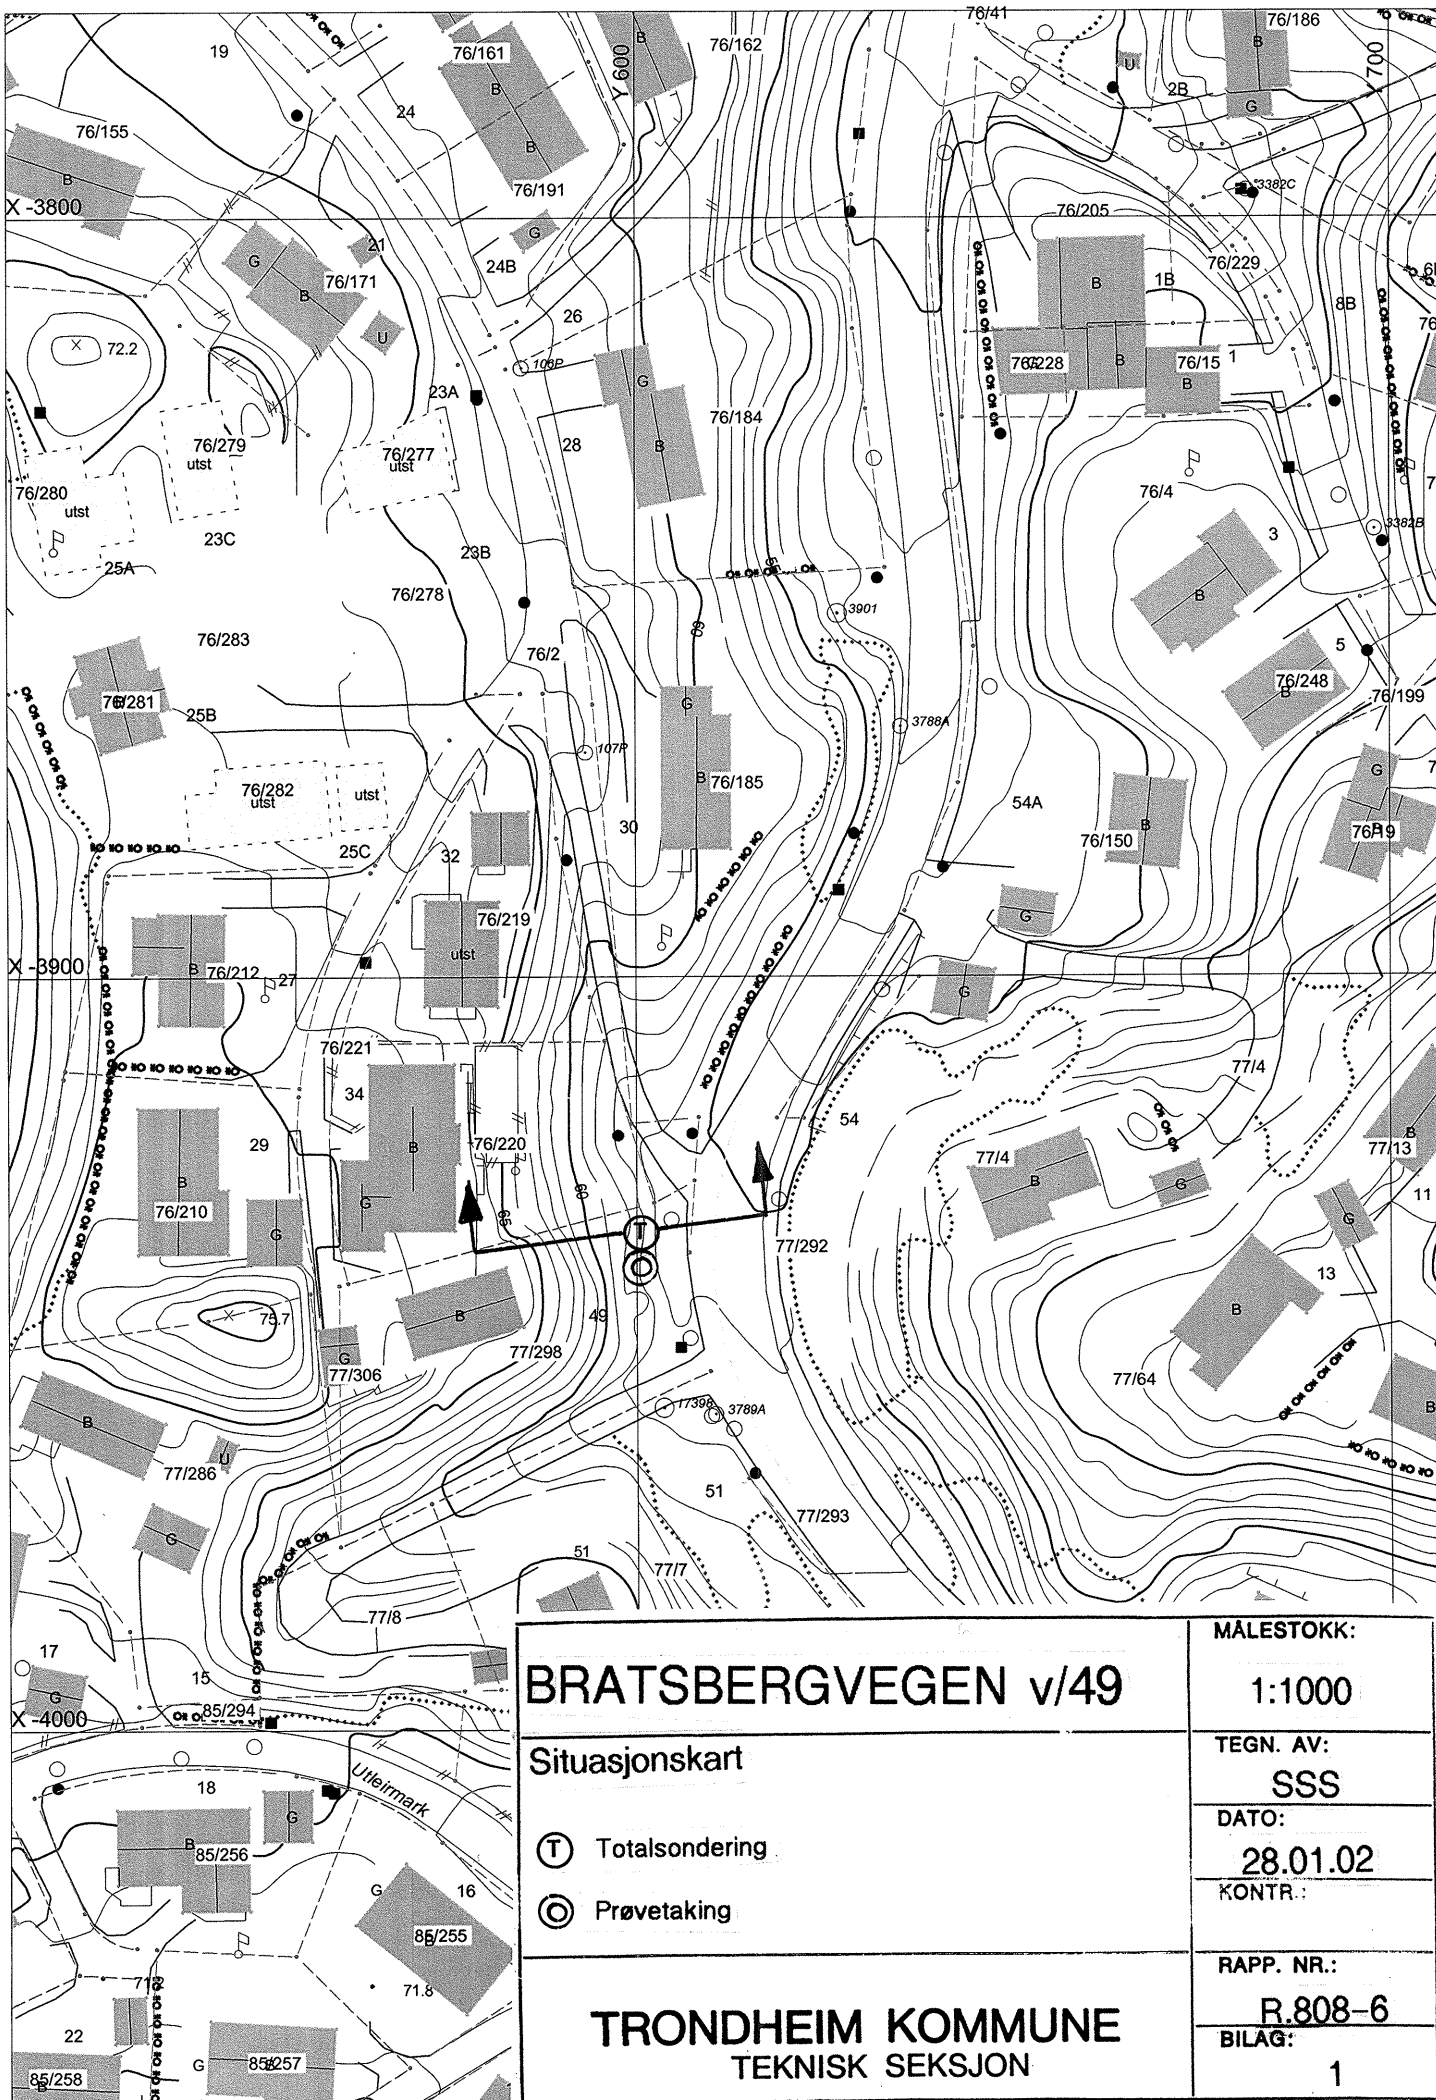

BRATSBERGVEGEN v/49

Situasjonskart

- Ⓣ Totalsondering
- Ⓢ Prøvetaking

TRONDHEIM KOMMUNE
TEKNISK SEKSJON

MALESTOKK:

1:1000

TEGN. AV:

SSS

DATO:

28.01.02


KONTR.:

RAPP. NR.:

R.808-6

BILAG:

1

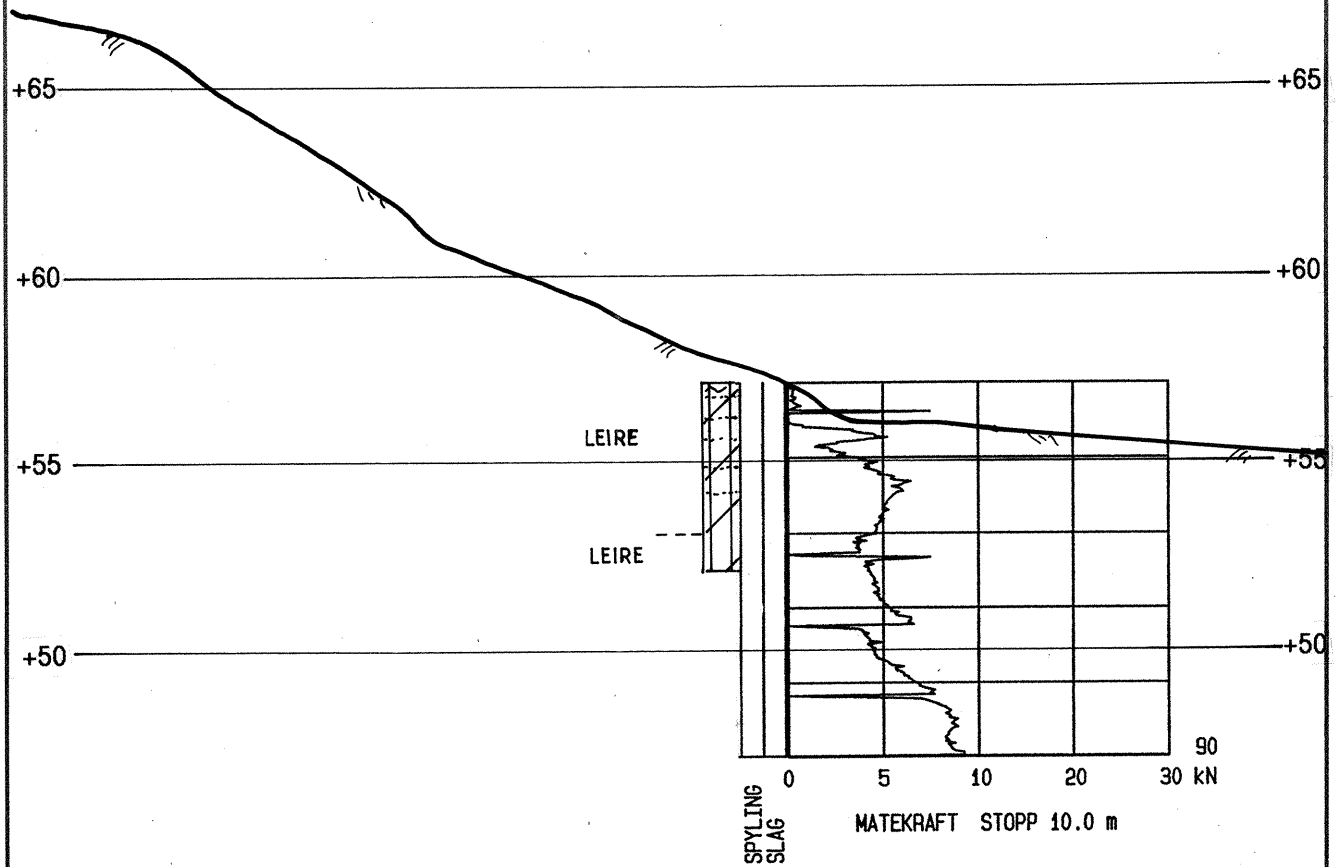

TRONDHEIM KOMMUNE TEKNISK SEKSJON	BRATSBERGVEGEN v/49	MÅLESTOKK 1:200	
	Profil med totalsonderings- og prøvetakingsresultat	TEGNET AV SSS	RAPP NR. R.808-6
		DATO 28.01.02	BILAG 2

