


R.857-1 JAKOBSLI-CHARLOTTENLUND
GRAVPLASS ALT. 1

GRUNNUNDERSØKELSER
DATARAPPORT

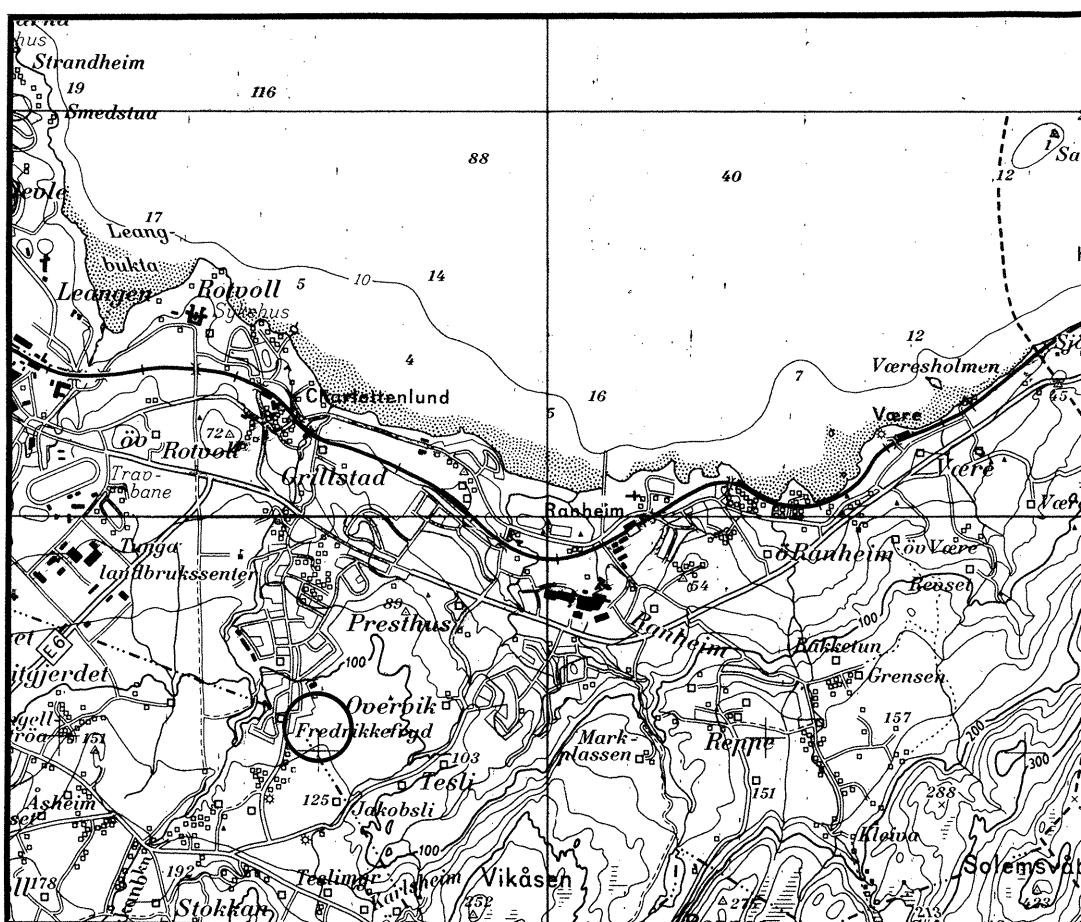


03. 12. 91

GEOTEKNISK SEKSJON
PLANKONTORET TRONDHEIM KOMMUNE



TRONDHEIM KOMMUNE
TEKNISK AVDELING
GEOTEKNISK SEKSJON
HOLTERMANN SV. 1, 7004 TRONDHEIM

Oppdragsgiver: Byutviklingsseksjonen		Oppdrag v/:	
Oppdrag: R.857-1 GRAVPLASSER JAKOBSLI ALTERNATIV 1 OVERVIK			
Sted, dato: TRONDHEIM 03.12.91			
UTM- referanse: NR 749 332		Sted: Jakobsli	
Emneord: fjell	jordart		
Feltarbeid utført: november -91	Antall tekstsider: 1	Antall bilag: 2	
<p>Sammendrag:</p> <p>Etter anmodning av seksjon for Byutvikling har vi utført grunnundersøkelser på to eiendommer på Jakobsli med tanke på lokalisering av gravplass i området. Arealenes plassering er vist på situasjonskartet i bilag 1.</p> <p>Terrenget ligger med fall ca 1: 20 - 30 nordover.</p> <p>Det er sonderet til maks 5 meter under terreng og tatt opp representative prøver til 2,5 meter i 25 punkt. I 5 av disse ble fjellet påtruffet i dybder under 2,3 - 4,0 meter løsmasse. Sonderingsresultatene er vist på situasjonskartet i bilag 2. Grunnen består, under minst 25 cm matjord, av meget fast tørrskorpeleire.</p> <p>Grunnvannets beliggenhet vil variere meget med årstider og nedbørsforhold. Terrenget ligger med såvidt god helning at området vil kunne dreneres forsvarlig. Den eksisterende jordbruksdreneringen ligger trolig alt for grunt for den planlagte nye bruk av området.</p> <p>Ut fra de stedelige jordarter egner arealet seg ikke til gravplass.</p>			
Seksjonsleder: Kåre Sand		Saksbehandler:	

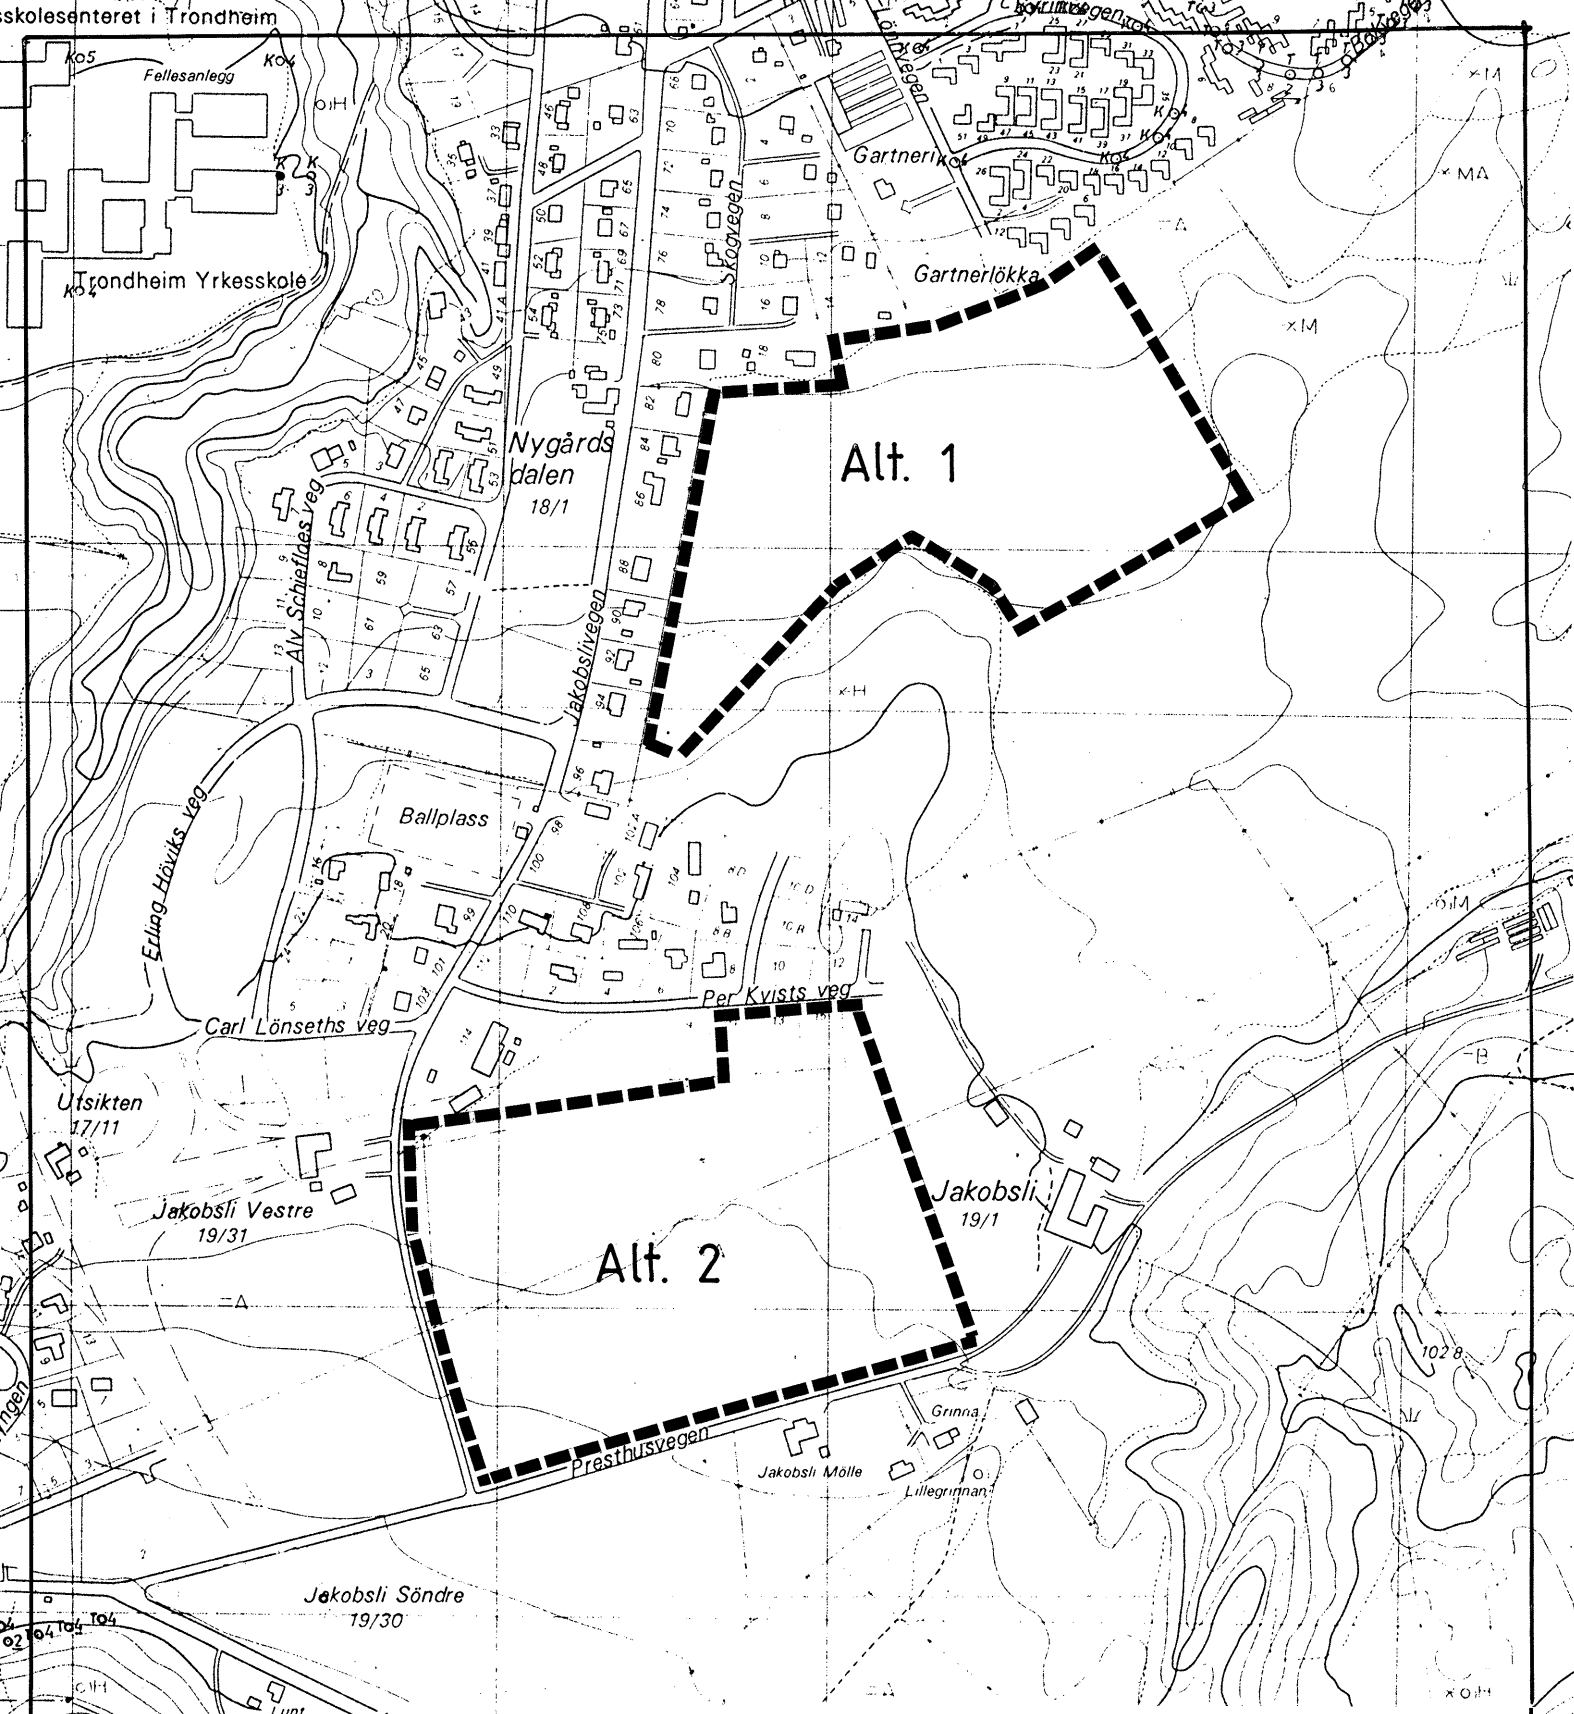

JAKOBSLI - CHARLOTTENLUND

Oversiktskart

TRONDHEIM KOMMUNE
GEOTEKNISK SEKSJON

MÅLESTOKK:

1 : 5000

TEGN. AV:

SLS

DATO:

28. 11. 91


KONTR.:

RAPP. NR.:


R. 857

BILAG:

1

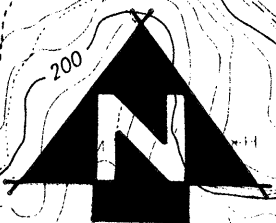

OMRÅDET

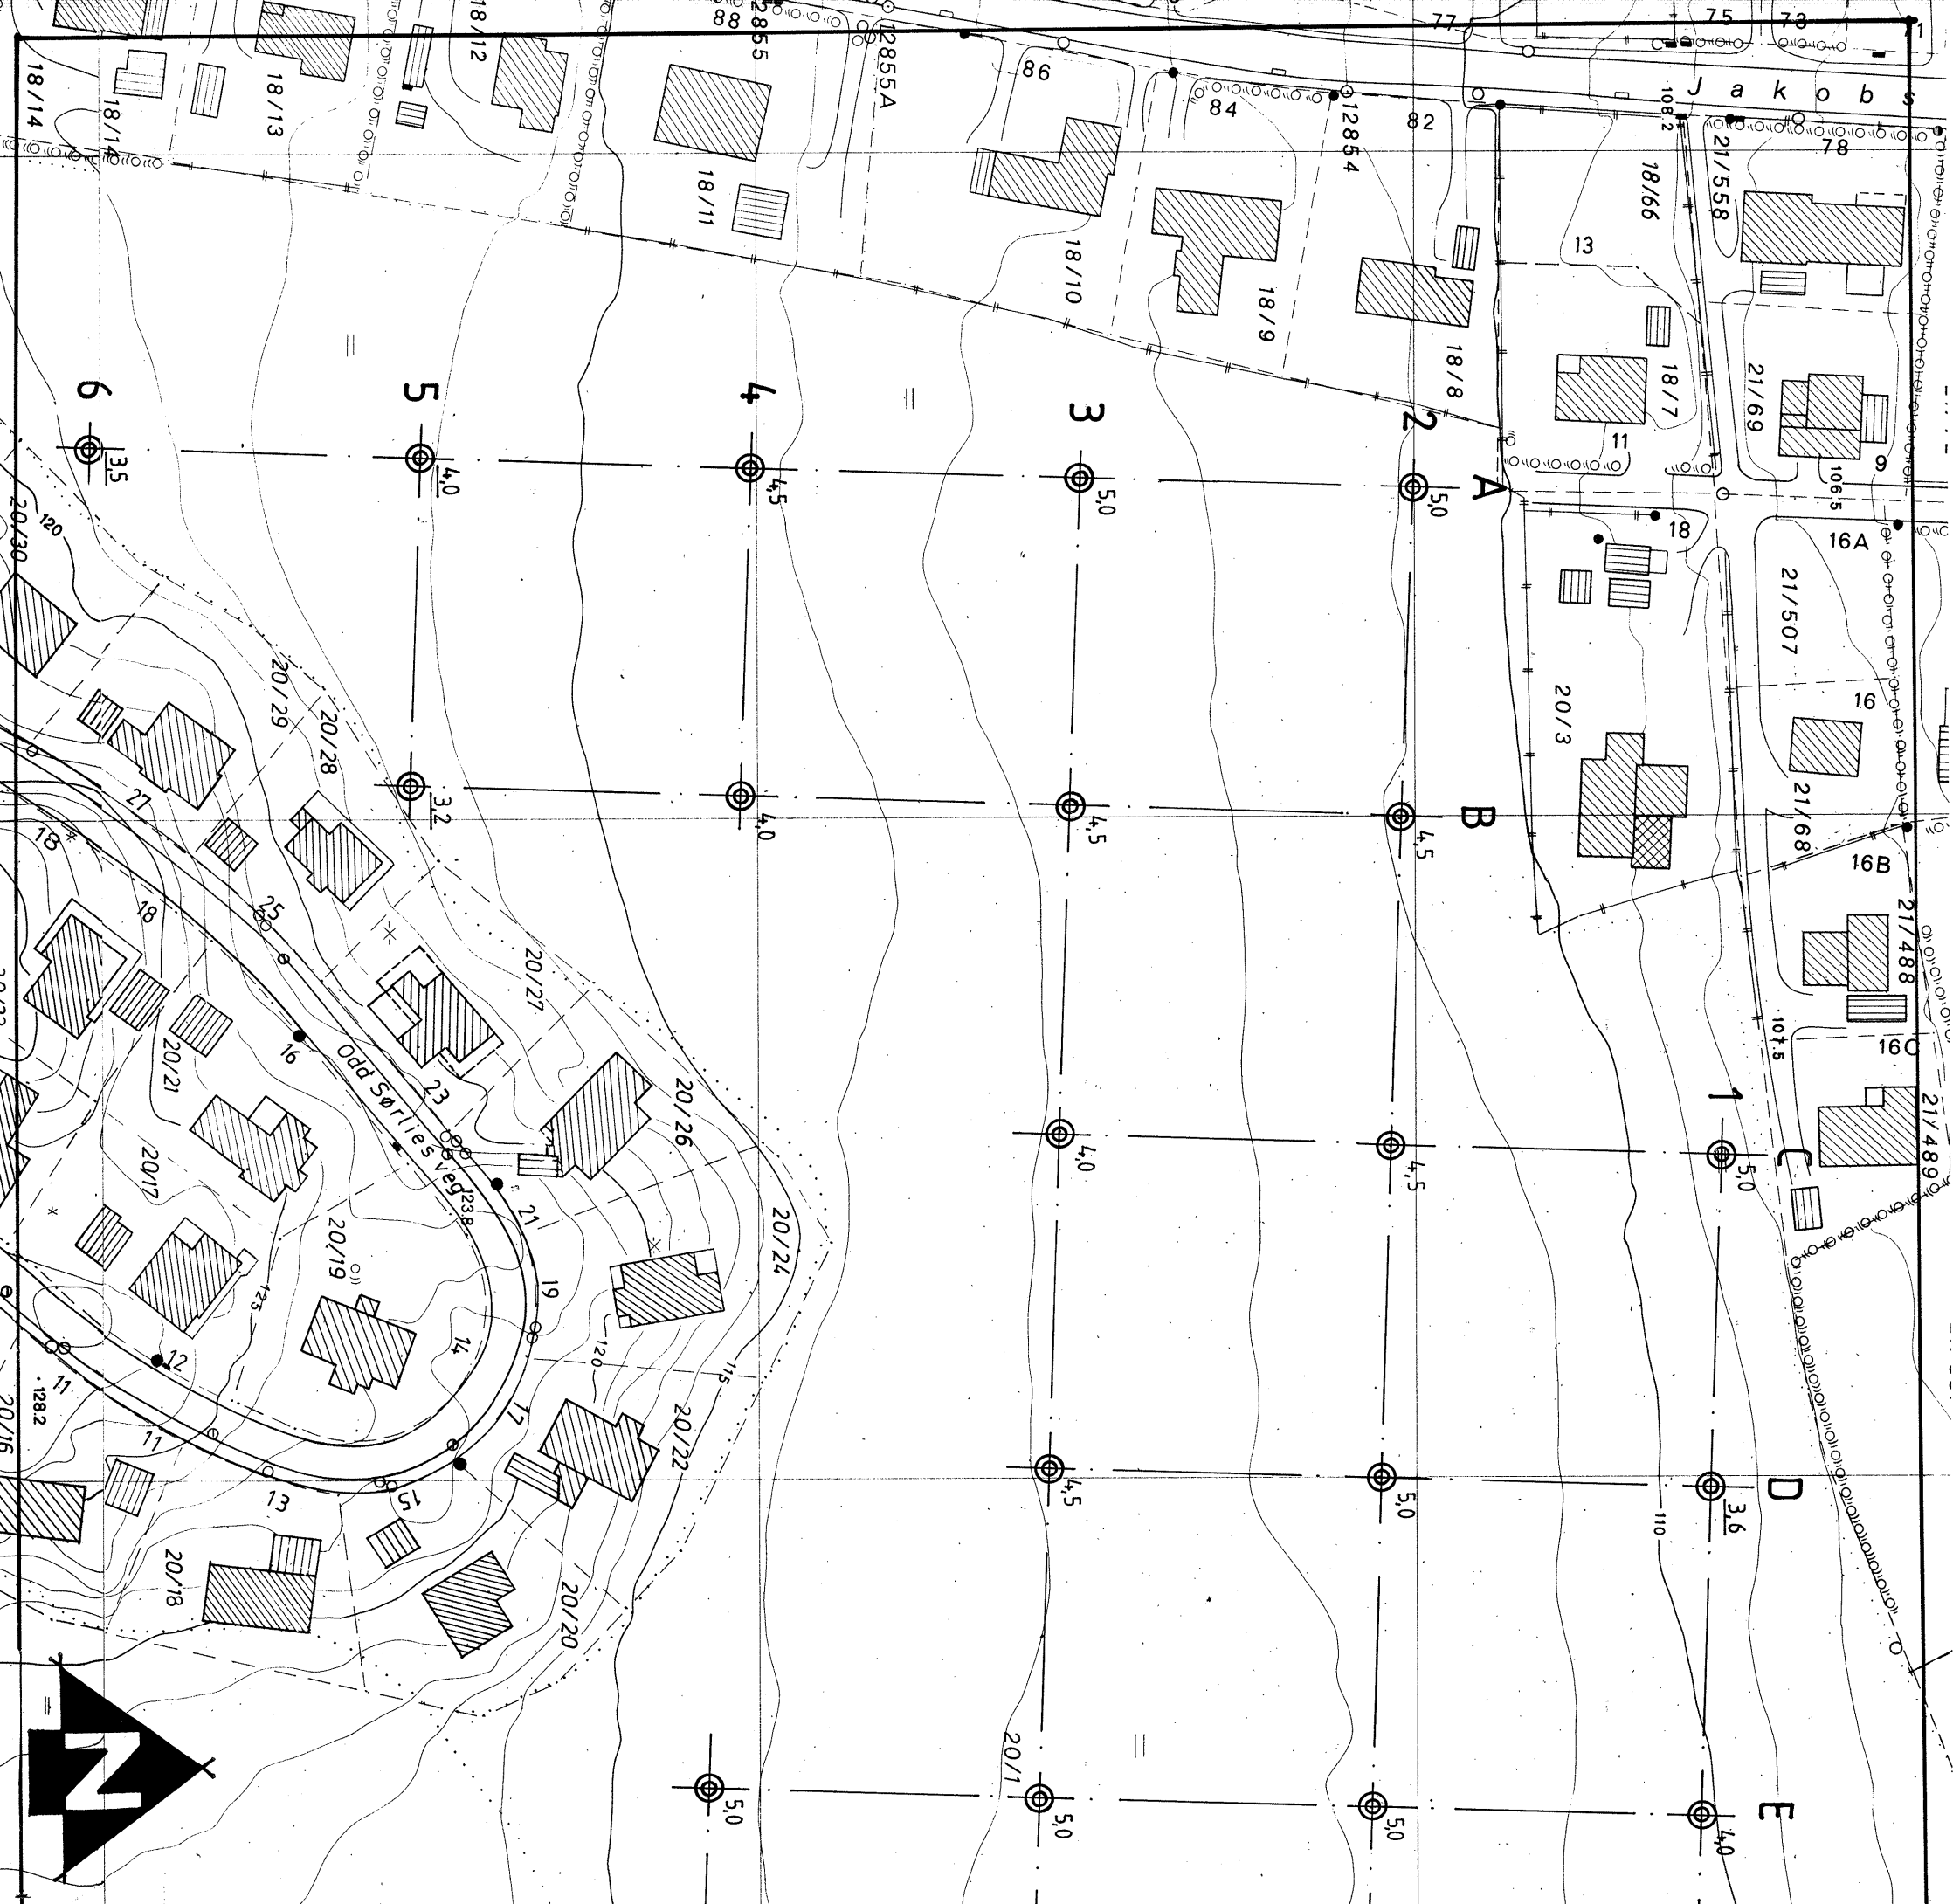

JAKOBSLI - CHARLOTTENLUND		MALESTOKK:
GRAVPLASS ALT. 1		1:1000
Situasjonskart		TEGN. AV: SLS
<ul style="list-style-type: none"> ⊙^{3,6} Prøvetaking til ant. fjell ⊙^{5,0} Prøvetaking avsl. 	DATO: 02.12.91	
TRONDHEIM KOMMUNE		KONTR.:
GEOTEKNISK SEKSJON		RAPP. NR.:
		R. 857-1
		BILAG: 2