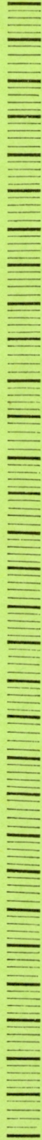


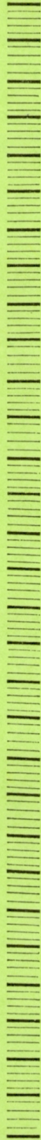
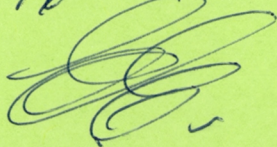
BÆRUM KOMMUNE Prosjekterings- og anleggskontoret			DREIESONDERING	
Sted <i>Berger. Alderskjeller</i>				
Pel.			Dato <i>11/6-81</i>	Sign. <i>Re</i>
Hull <i>1</i>			Terrengekote <i>57+103.97</i>	
Dybde m	Last kg	Ant. halve omdr.	Anmerkninger	
0			<i>finner</i>	
5.3			<i>ford leire og</i>	
			<i>grus og</i>	
10			<i>ambett</i>	
			<i>fill</i>	
			<i>12/6-81</i>	
			<i>OK</i>	
30				

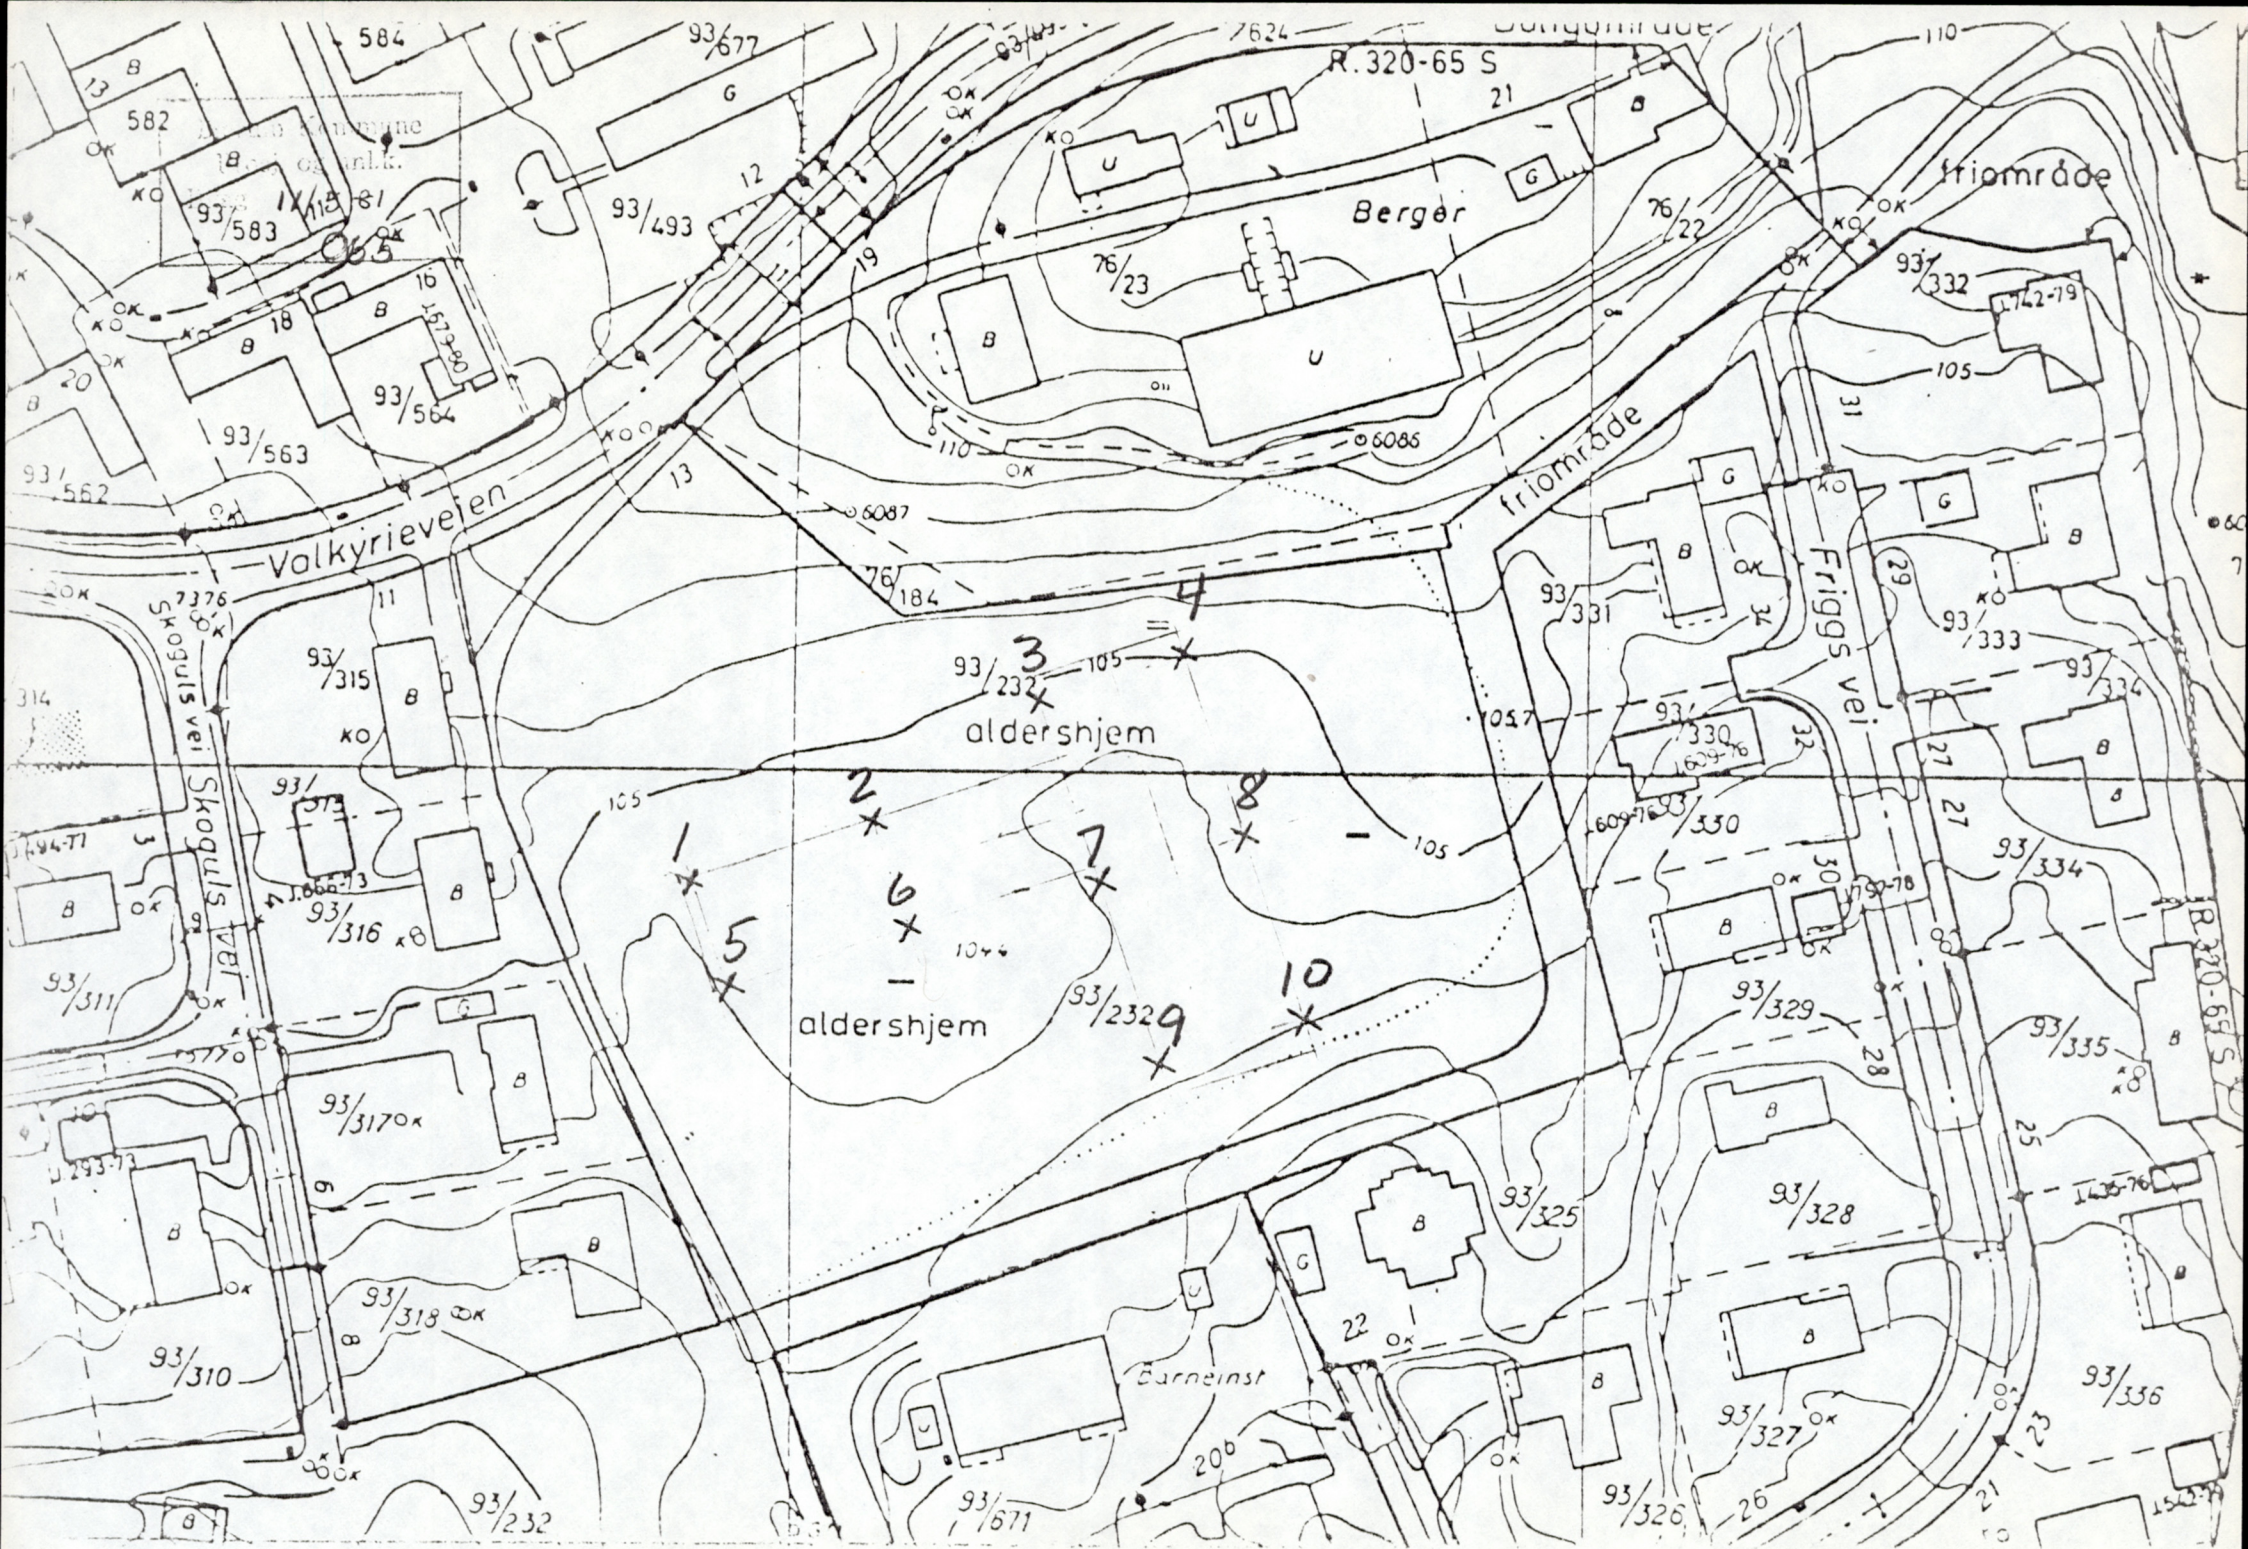
BÆRUM KOMMUNE Prosjekterings- og anleggskontoret			DREIESONDERING	
Sted <i>Berger Ålderstjerne</i>				
Pel.			Dato <i>15/6 81</i>	Sign. <i>Lee</i>
Hull <i>3.</i>			Terrengkote <i>ca +104.68</i>	
Dybde m	Last kg	Ant. halve omdr.	Anmerkninger	
0 <i>0.5</i>			<i>fjern bet.</i>	
<i>6.0 x</i>			<i>Grus og</i>	
10			<i>Ård Leire</i>	
			<i>og smalt</i>	
			<i>Fyll</i>	
20			<i>16/6-81</i>	
			<i>Lee</i>	
30				

BÆRUM KOMMUNE Prosjekterings- og anleggskontoret			DREIESONDERING	
Sted <i>Binger Aldershjem</i>				
Pel.			Dato <i>11/6-81</i> Sign. <i>[Signature]</i>	
Hull <i>b.</i>			Terrenghøide <i>ca 104,05</i>	
Dybde m	Last kg	Ant. halve omdr.	Anmerkninger	
0			<i>finner per</i> <i>stør skum eller</i> <i>Bjell</i> <i>Grøvd flere</i> <i>steder kommer</i> <i>ikke med</i>	
0,5				
0,8 x				
10				
20				
			<i>12/6-81</i> <i>[Signature]</i>	
30				

BÆRUM KOMMUNE Prosjekterings- og anleggskontoret			DREIESONDERING	
Sted <i>7 Bryer Aldershjem</i>				
Pel.			Dato <i>11/6-81</i>	Sign. <i>Re</i>
Hull <i>7</i>			Terrenghøyt <i>ca +103.79</i>	
Dybde m	Last kg	Ant. halve omdr.	Anmerkninger	
0 0.5 1.0 30.0			<i>finner</i> <i>leire og</i> <i>grus og</i> <i>små steiner</i> <i>gjell</i> <i>12/6-81</i> <i>[Signature]</i>	

BÆRUM KOMMUNE Prosjekterings- og anleggskontoret			DREIESONDERING	
Sted <i>Berger Aldersheim</i>				
Pel.			Dato <i>12/6-81</i>	Sign. <i>[Signature]</i>
Hull <i>8.</i>			Terrengkote <i>ca. +103.93</i>	
Dybde m	Last kg	Ant. halve omdr.	Anmerkninger	
0			<i>finner fast</i>	
<i>0,5</i>				
<i>4,8</i>			<i>Grus og Stein</i>	
			<i>og mur</i>	
10			<i>kier fast</i>	
			<i>Spisseg</i>	
20			<i>Arbeidst</i>	
			<i>Bill</i>	
			<i>16/6-81 [Signature]</i>	
30				

BÆRUM KOMMUNE Prosjekterings- og anleggskontoret			DREIESONDERING	
Sted <i>Berger Aldersheim</i>				
Pel.			Dato <i>12/6 81</i>	Sign. <i>[Signature]</i>
Hull <i>9</i>			Terrenskote <i>+103,08</i>	
Dybde m	Last kg	Ant. halve omdr.	Anmerkninger	
0 0,5 2,5 10 20 30			<i>fem per</i> <i>skive av betong</i> <i>og leire</i> <i>og armert</i> <i>gjell</i> <i>16/6-81</i> 	



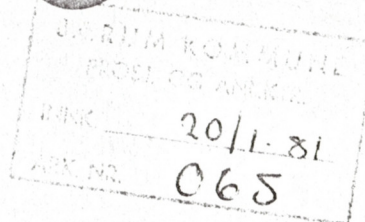
BÆRUM KOMMUNE

BYGGEADMINISTRASJONEN



Rådhuset
Postboks 169, 1301 Sandvika
Telefon *(02) 12 39 00

Prosj.- og anleggskontoret
v/avd.ing Hellberg



DERES REF.

VÅR REF. 065.A AMJ/gm

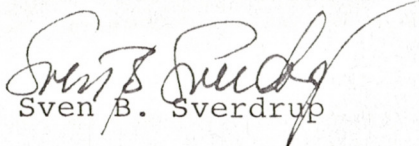
DATO 19.1.81

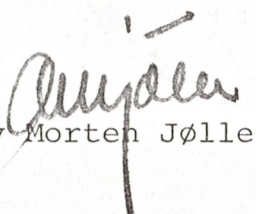
BERGER SYKEHJEM - GNR. 93, BNR. 232

I forbindelse med planlegging av sykehjem på del av ovennevnte tomt, rekvireres grunnundersøkelse.

Grunnundersøkelsene anses foreløpige og kan utføres med slagsondering til fjell i henhold til markering ./. på vedlagte situasjonsplan 1:1000.

Det er vesentlig at arbeidet blir utført så snart som mulig.


Sven B. Sverdrup


Alv-Morten Jølle

Utført 27/1-81



BÆRUM KOMMUNE

BYGGEADMINISTRASJONEN



Rådhuset
Postboks 169, 1301 Sandvika
Telefon *(02) 12 39 00

Oppmålingsvesenet
v/Overing. Jens Nyfløt

DERES REF.

VÅR REF.
AMJ/mv

DATO
5. juni 1981

BERGER SYKEHJEM - GNR./BNR. 93/232 og 76/184.

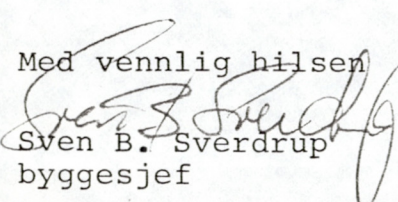
- På parsell av ovennevnte eiendom skal oppføres et sykehjem.

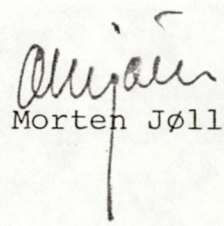
Prosjekterings- og anleggskontoret skal utføre nødvendige grunnundersøkelser i de punkter som er vist på vedlagte situasjonskart 1:1000.

- Vi ber oppmålingsvesenet stikke ut og nummerere angitte punkter snarest, og informere avd. ing. O.H. Helberg i Prosjekterings- og anleggskontoret.

Grunnboringen ønskes utført i uke 20 - 1981.

Med vennlig hilsen


Sven B. Sverdrup
byggesjef


Alv Morten Jølle

Kopi: Avd. ing. O.H. Helberg

Byggeadministrasjonen

065 OH/EG

16.juni 1981

BERGER SYKEHJEM

Deres rekvisisjon i brev av 19.januar 1981.

./.

Vedlagt oversendes kopi av borkort for hull 1-10 samt borplan.

Borhullene er boret med slagsondering og viser at løsmassene over fjellet er fast lagret. Massene antas å bestå av leire iblandet stein og grus.

Dybden til fjell er meget varierende.

Hvis bygget ønskes fundamentert på løsmassene, foreslår vi at det tas kontakt med geoteknisk konsulent for bestemmelse av tillatt grunnbelastning.

Bjørn Borgen

O. Helberg