

N O T E B Y

5 8 8 9

S0,C5,I


Statens Kornforretning
Oslo Sjursöya, Utvidelse 1972

feb. 1972

I 9-3'0S

X P pro

Tilhører Undergrundsarkivet
Må ikke fjernes

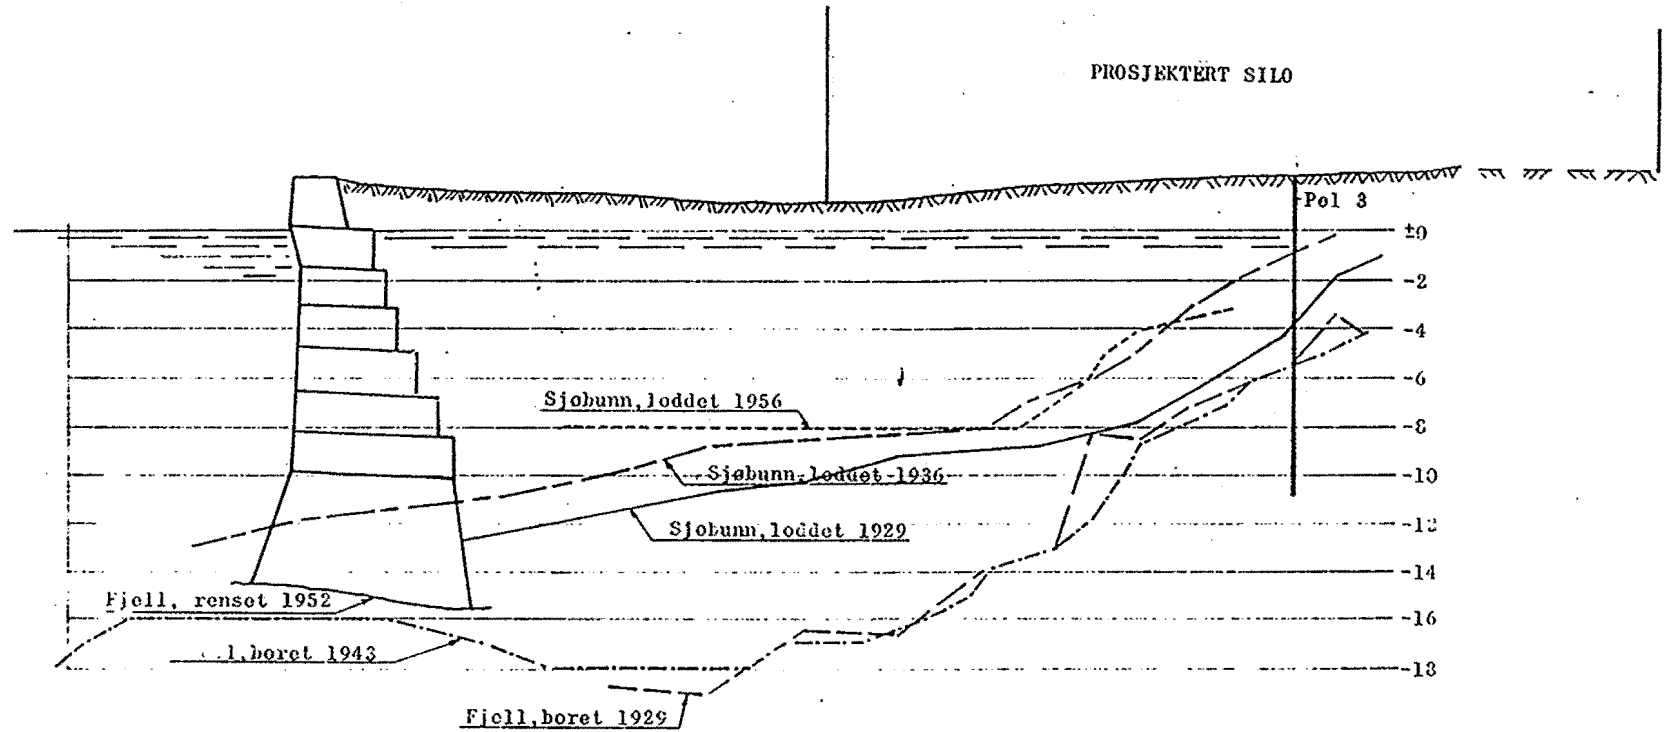

bilag 7

360

Beliggenhet av profiler se bilag 6.
 v Ransøndering (1958).

STATENS KORNFØRRETNING.

KORNSILO - SJURSGYA.


TVERRPROFIL NR: 360.

M - 1/200.

320

bilag 2

PROSJEKTERT KORNSILO

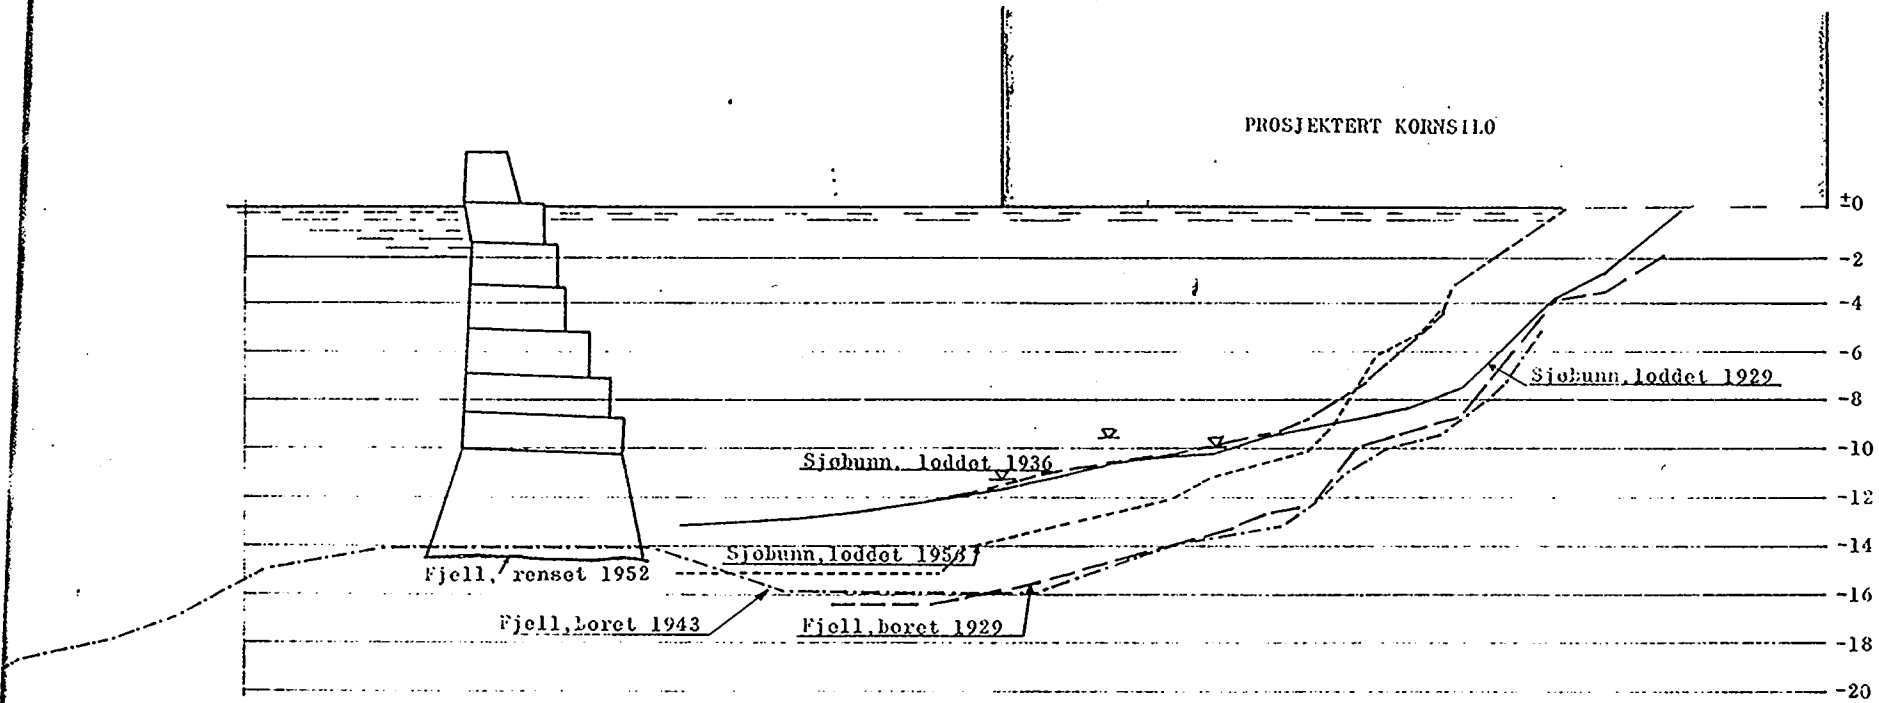

Beliggenhet av profiler se bilag 6.
 ▽ Ramsøndering (1958).

STATENS KORNFØRRETNING.

KORNSILO - SJURSOYA.

TVERRPROFIL NR. 320.

M - 1/200.

Se Mads hus
103,04 (1958)

Profil 320

Profil 340

Profil 320

18

AREX

5891

PROSJ. UTVIDELSE

FELLESLAGERET

4060
1958

70-5

Denne tegning er vår eiendom og skal ikke leveres tredjemann uten vårt samtykke. Vårt firma overtar intet ansvar for mulige feil eller for de konklusjoner som trekkes på grunnlag av tegningen.

Silo, Spursøya

5889 - 3

