421 H

HULL 3.

JORDART. ~ 58 m	DYBDE U. OVERF. M.	VANNPCT AV TOTAL SUBST	VANNPCT AV TØRR SUBST	H_3.	H_1.	F.	K.
TØRRSKORPELERE.	2½.	17.7	21.4	526.	37.	25.	7.4.
LERE.	3.	21.26.	26.85.	162.	20.	29.	3.6.
"	4.	22.4.	28.8.	133.	20.	32.	4.1.
"	5.	23.8.	31.2.	162.	20.	34.7.	3.6
"	6.	20.85.	26.8.	162.	27.	31.0.	3.6.
"	7.	21.8.	28.0.	389.	58.	35.0.	6.3.
"	8.	22.5.	29.1.	137.	17.	31.	3.2.
" M. SANDKORN.	8.8.	21.9.	28.0.	32.	15.	35.	1.5.

422 H

PRESIDENTGATEN. HULL 2.

JORDART. ~ 60 m	DYBDE U. OVERF. M.	VANNPROCENT AV TOTAL SUBST	VANNPROCENT AV TØRR SUBST	H_3.	H_1.	F.	K. TON/M²
LERE.	2.	21.1.	26.8.	80.	20.	29.	2.0.
"	3.	22.3.	28.7.	102.	15.	30.2.	2.8.
"	4.	23.7.	31.0.	102.	15.	33.	2.8.
"	5.	25.0.	33.4.	88.	12.	34.	2.3.
" M. STEN OG KLUMPER.	6.	20.3.	25.5.	108.	27.	29.	2.8.
" " " " "	7.	21.1.	26.8.	76.	15.	28.	2.0.
LERE.	8.	27.2.	37.3.	102.	12.	38.	2.8.
"	9.	22.6.	29.3.	27.	7.	29.	0.9.
"	9.85	22.7.	28.4.	27.	7.	28.	0.9.

423 H

PRESIDENTGATEN. HULL 1.

JORDART. ~ 59 m	DYBDE U. OVERF. M.	VANNPROCENT AV TOTAL SUBST	VANNPROCENT AV TØRR-SUBST	H_3.	H_1.	F.	K. TON/M²
FYLLING: SAND, STEN, LERE.	2.						
LERE.	3.	18.8.	23.0.	389.	137.	32.	6.2.
"	4.	19.9.	24.9.	137.	15.	26.	3.2.
"	5.	20.6.	25.9.	137.	15.	27.	3.2.
"	6.	22.0.	28.3.	103.	20.	31.6.	2.7.
"	7.	23.4.	30.4.	76.	15.	32.	2.0.
"	8.	24.2.	31.9.	137.	20.	35	3.2.
"	8.9.	27.9.	36.7.	117.	17.	43.	2.8.

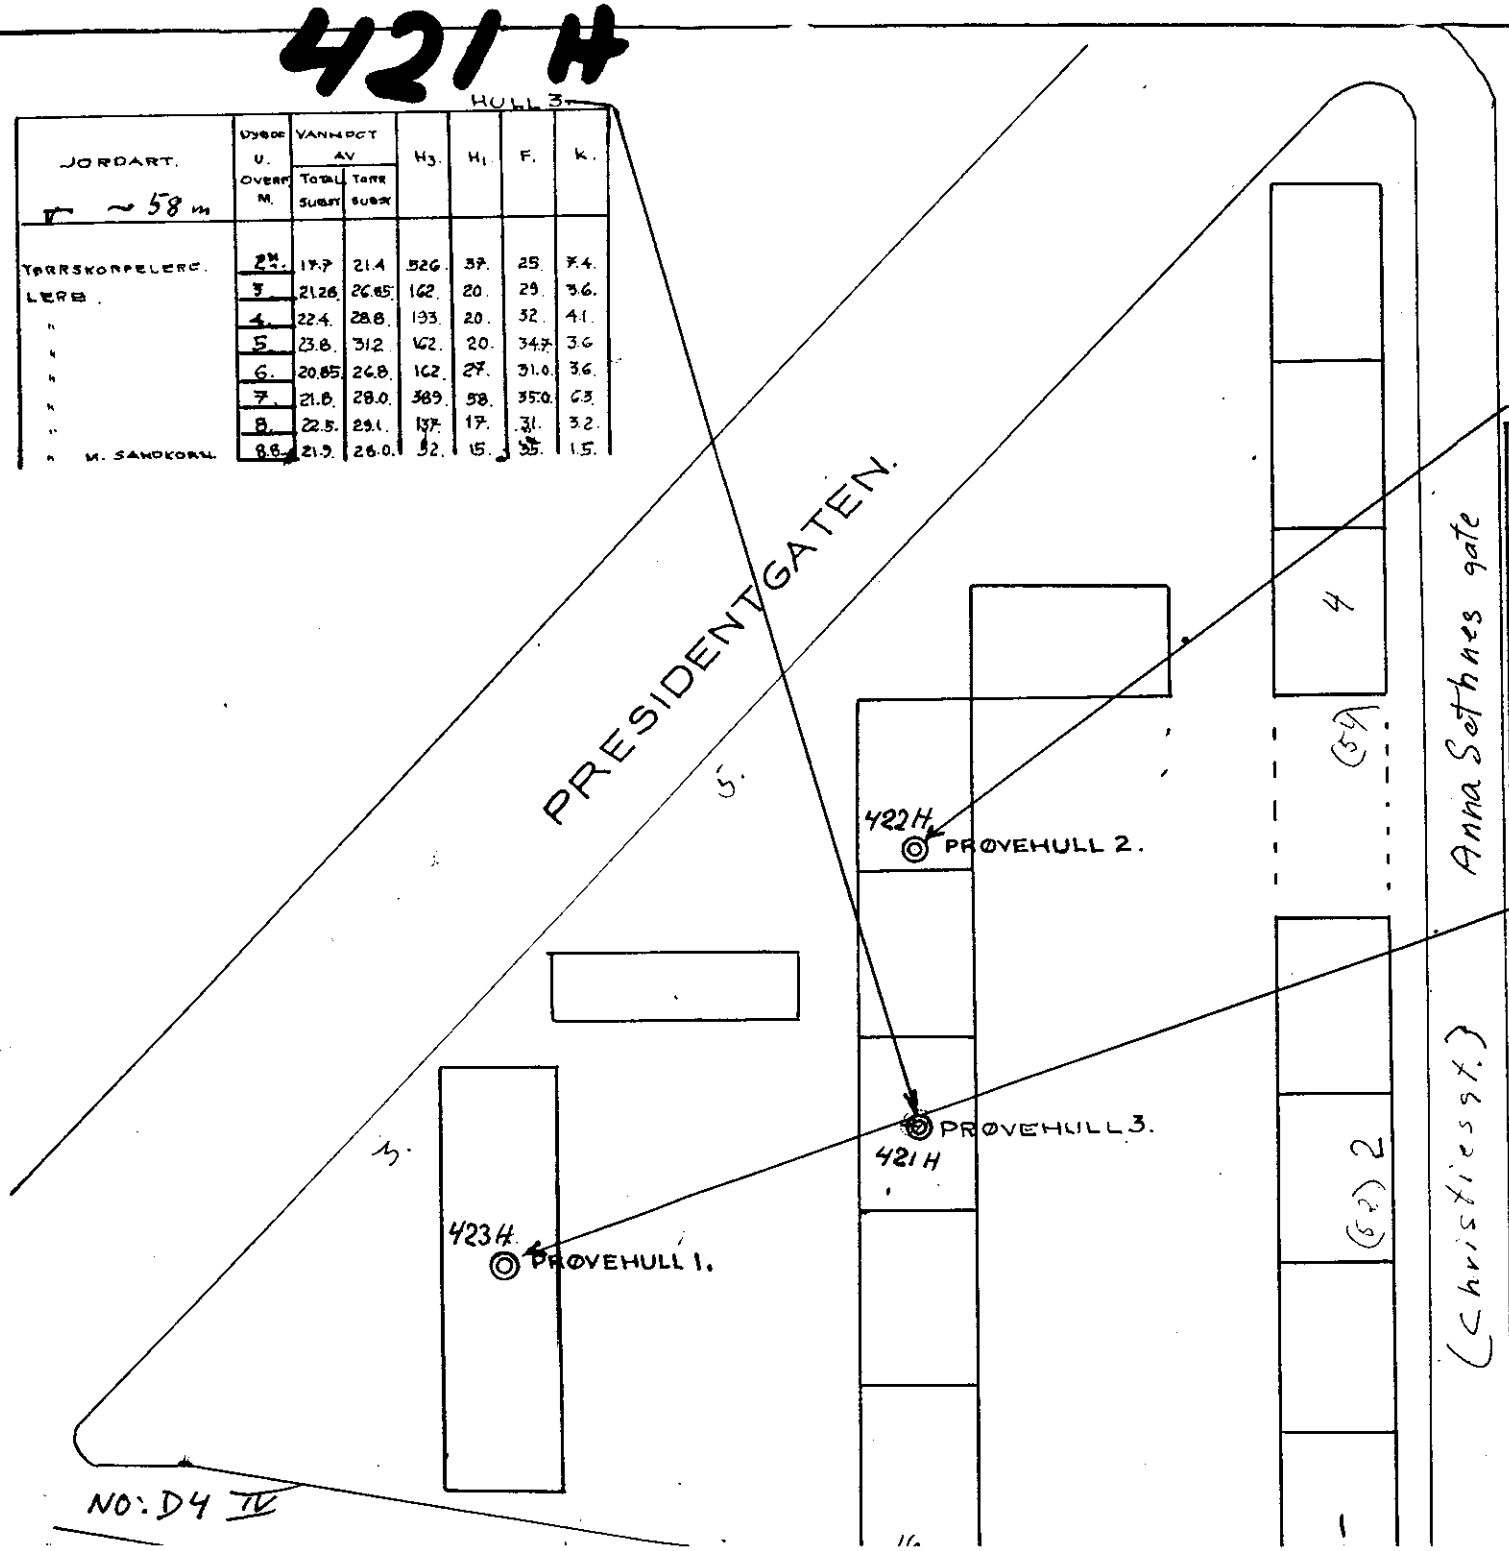

H_3 = RELATIV MOLDFASTHET NATURL OMRØR
H_1 = " " "
F. = " FINHETSTALL.
K. = KOHESJON I TON PR. M².-

Haukelid tgn. 248 (1937)

NO: D4 IV