

Z

Tilhører Undergrundskartverket

Må ikke fjernes

Geoteam

G 842

Sporveisgt. 31

Tilhører Undergrundskartverket
Må ikke fjernes

NO:A3II







HEIMDAL

HURTIGHEFTER
A4 - IN. 2100

OVERFØRT TIL KARTPLATE

DATO: 13/11-75

SIGN: *lede*

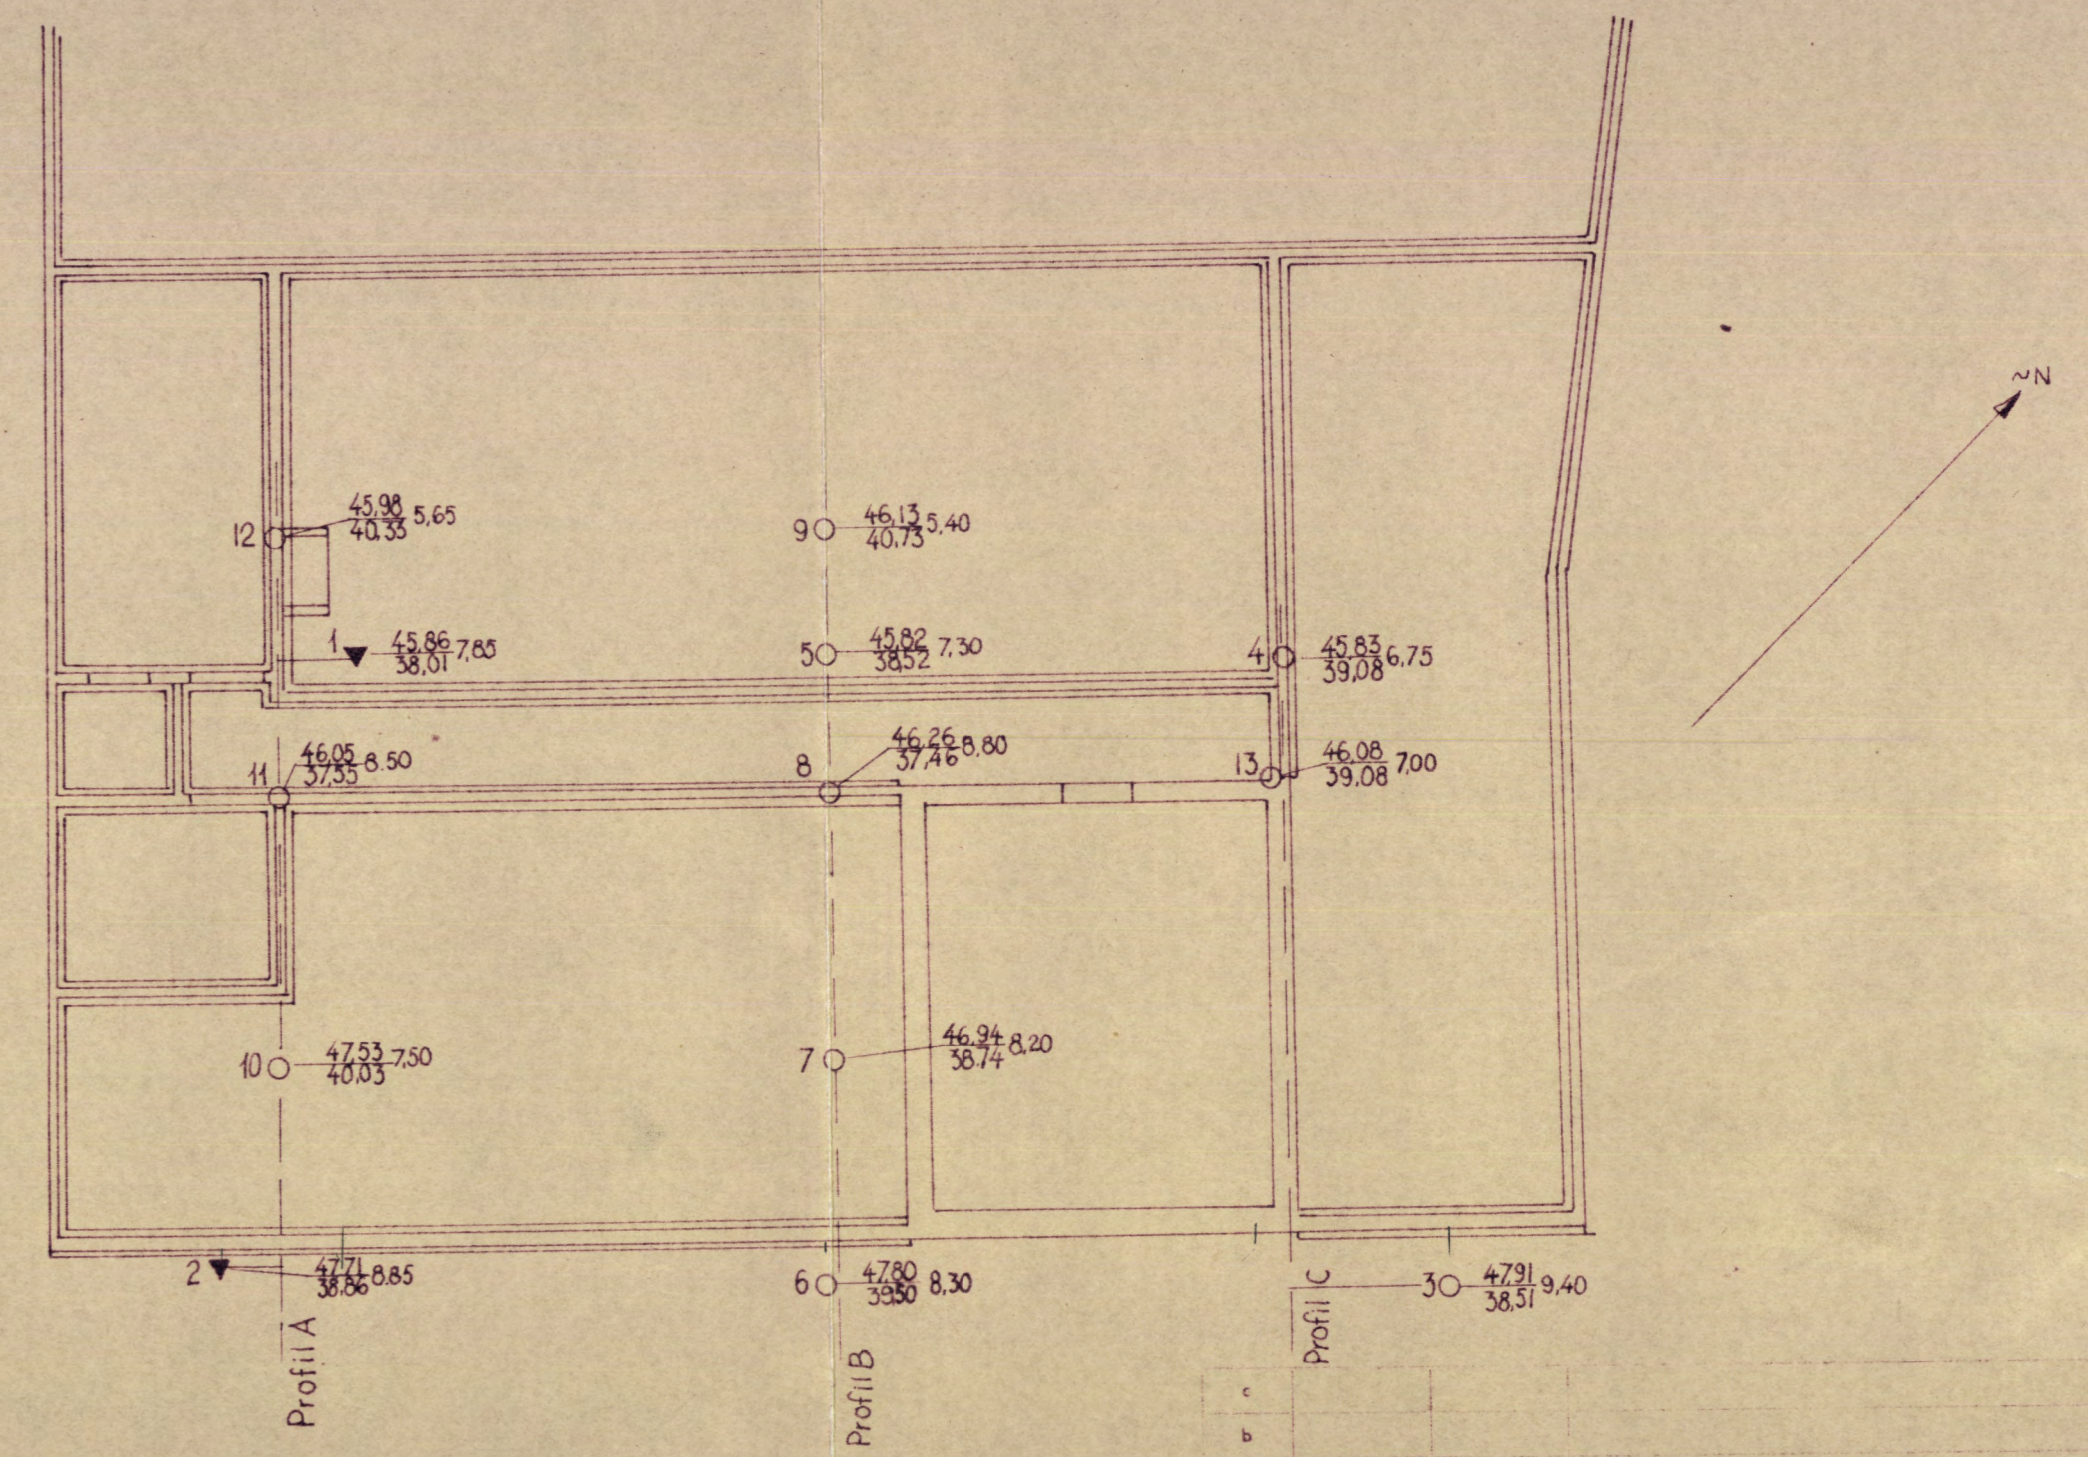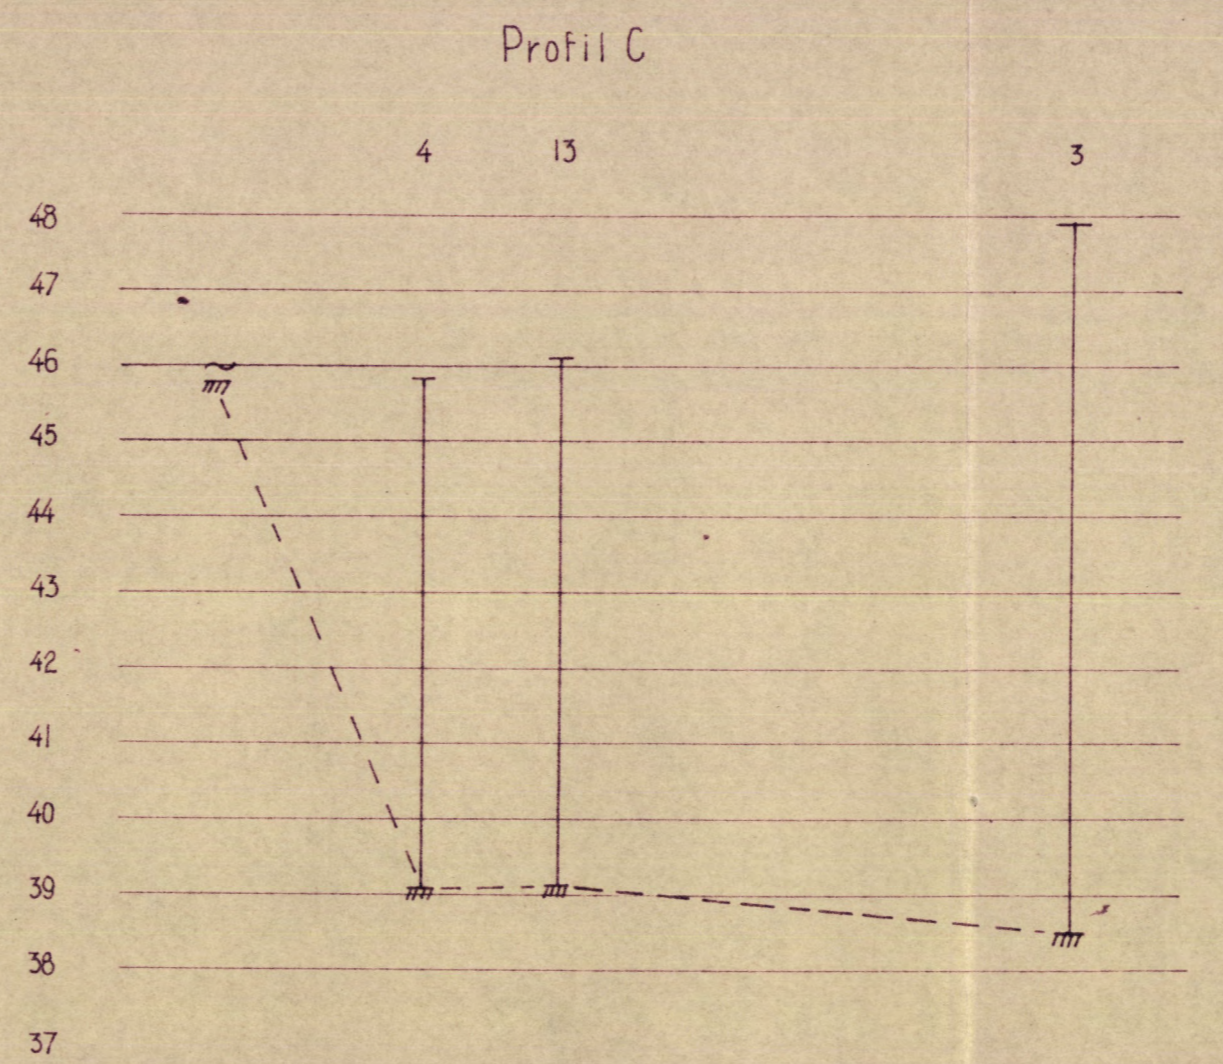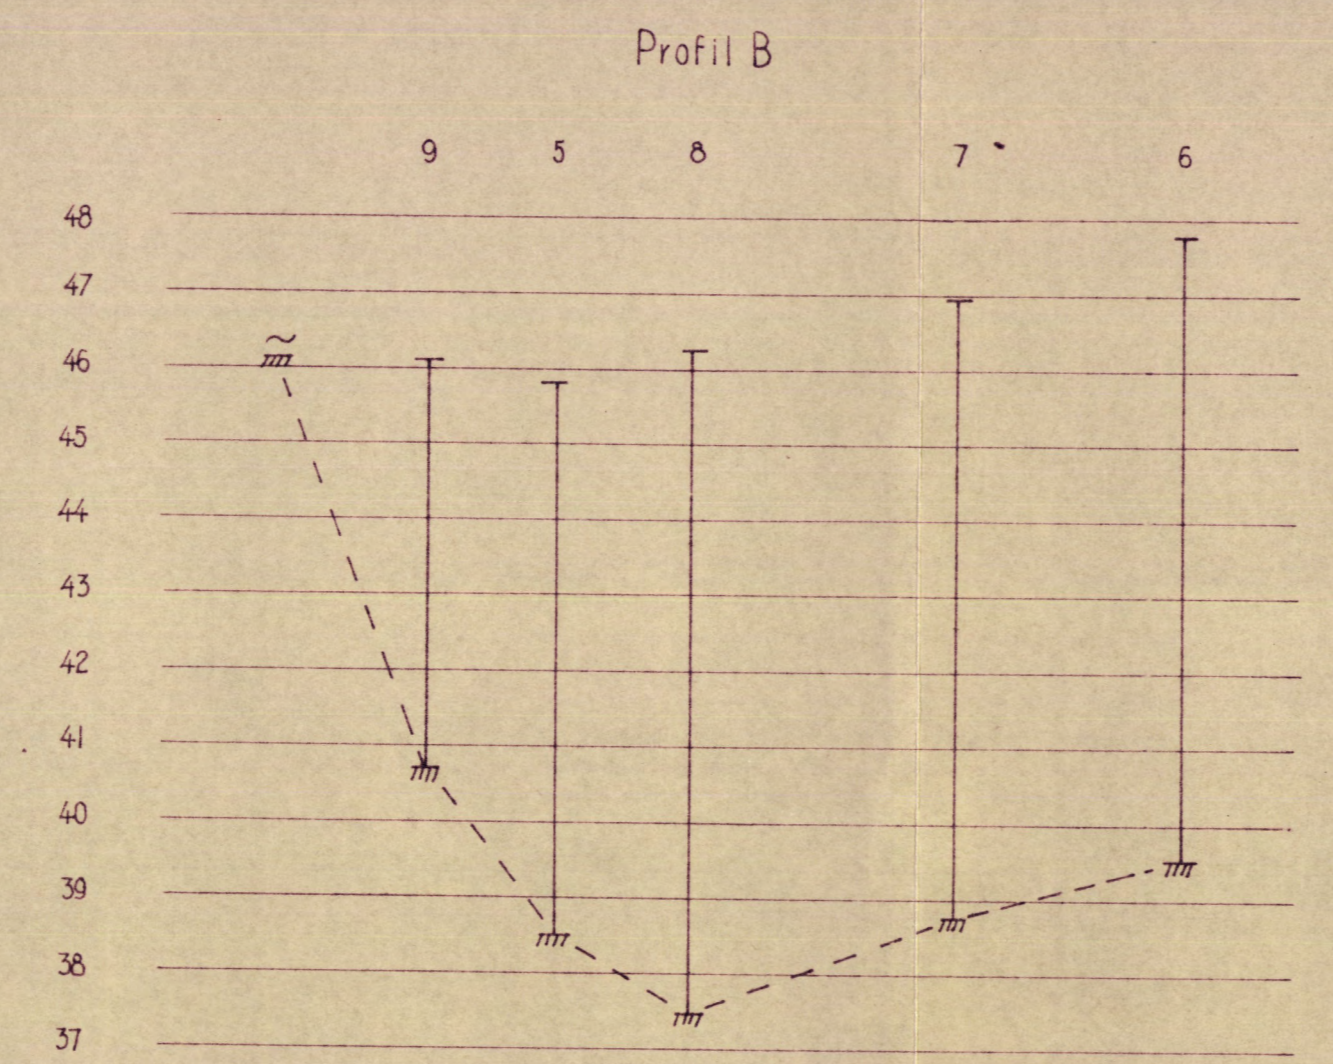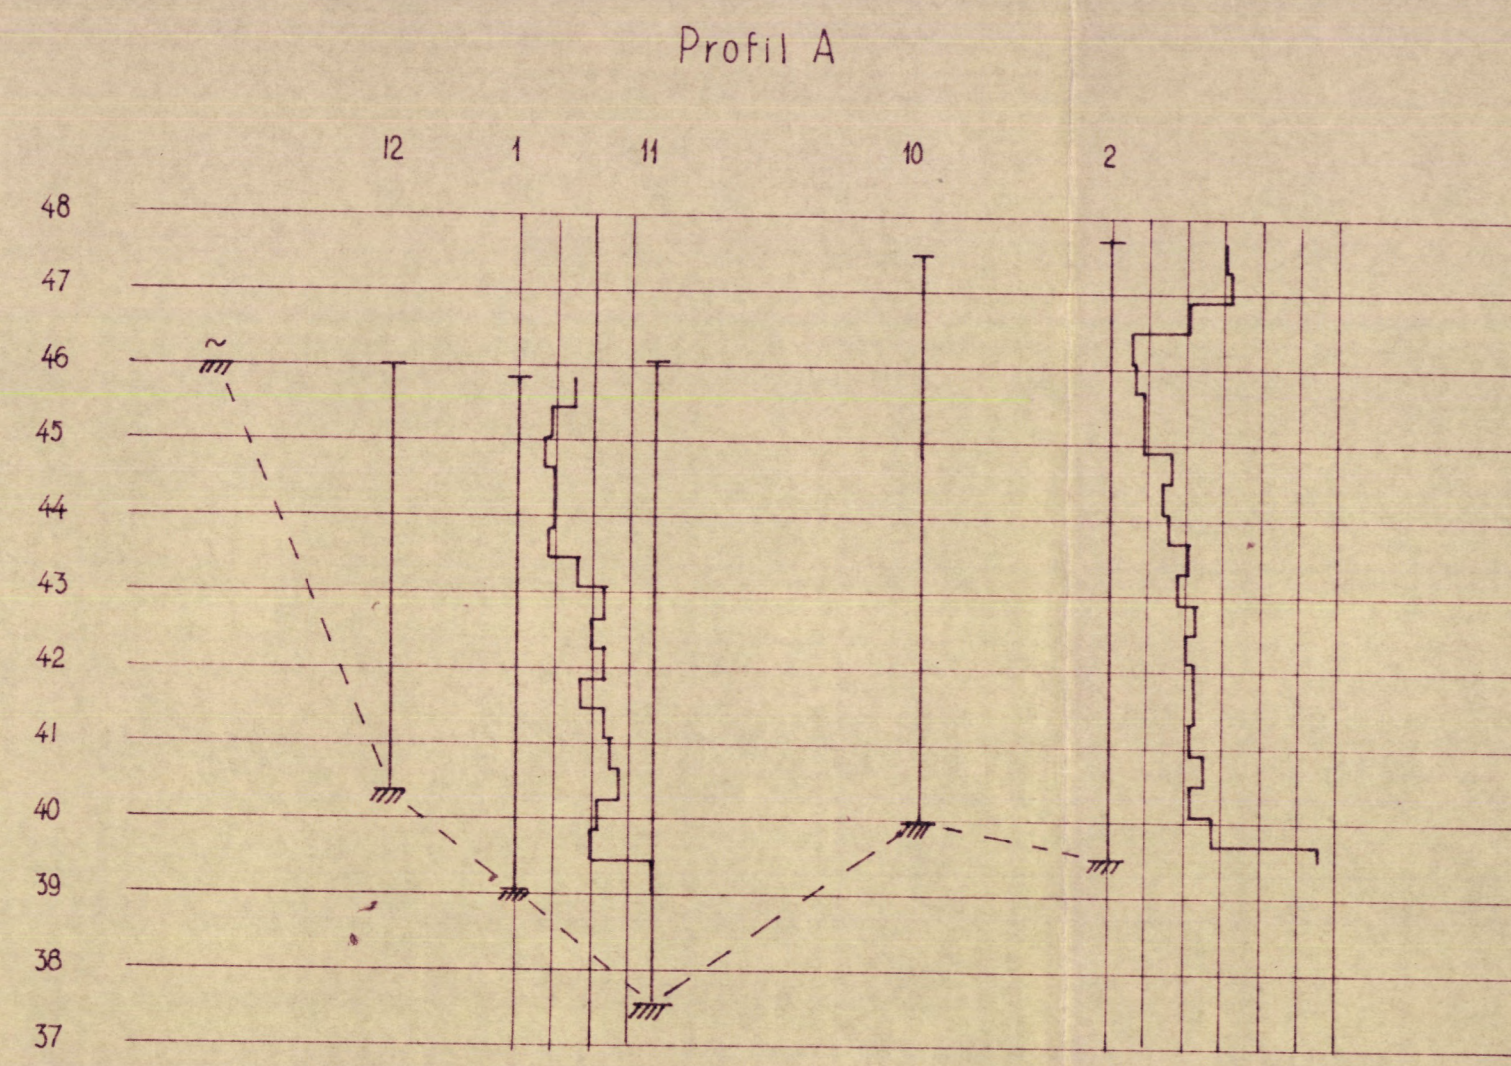

Ref høyde FM 81 H: 48,136

Rev.	Dato	Sign.

Byggherre: SPORVEISGATA 31
 Anlegg: FORRETNINGSBYGG
 Sjed: SPORVEISGATA 31

Målestokk	Målt
1:100	Beregn. Tegn. RW 12-1-63
K.r.	

GRUNNUNDERSØKELSE


KNOPH & KJØLSETH A/S
 KIRKEVN. 71 - HASLUM - TLF. 53 29 70

Tegn. nr. G-842-1

Situasjonsskisse.

M.ca. 1:500

Poretrykksmålere — prøveserier.


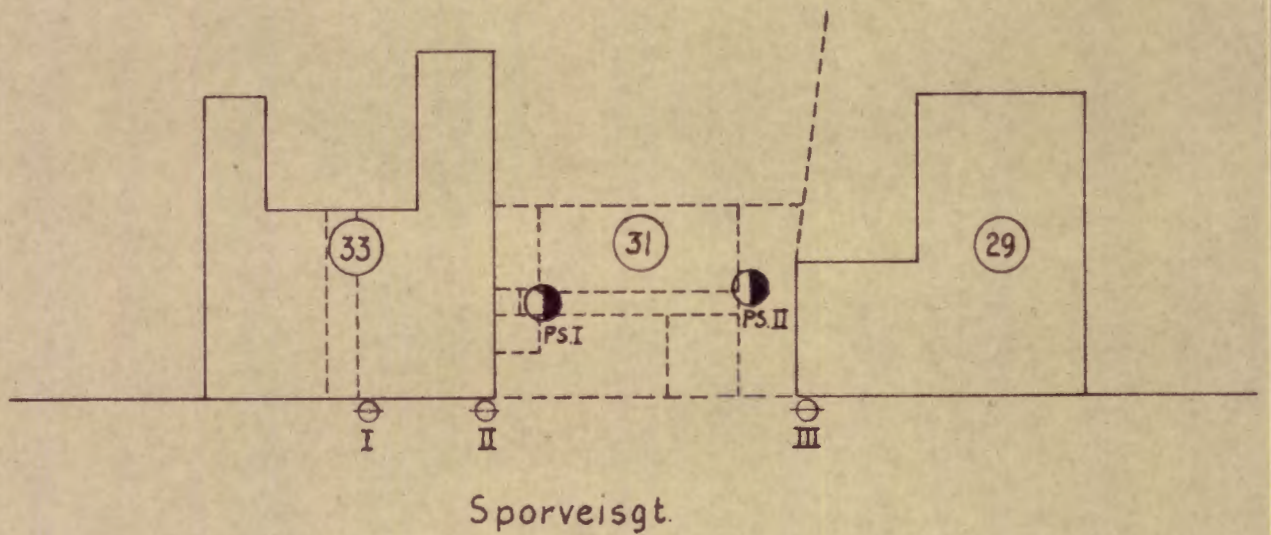


Tegnforklaring:
● Skovlboring og prøvetaking.
⊖ Poretrykksmålere.

Byggherre: Sporveisgt. 31
Anlegg: Forretningsbygg
Sted: Sporveisgt. 31

Tegn.nr. G-842-3

Oppdrag 842
Sporveisgt. 31

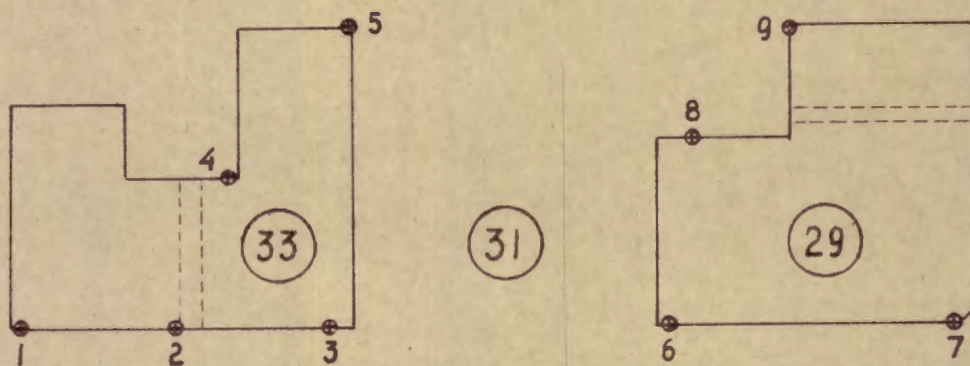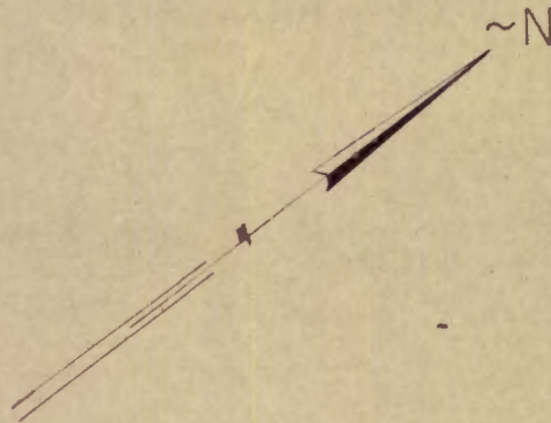

Sporveisgt.

Situasjonsskisse
Bolter for setningsnivellement.

M. ca. 1:500

Tegnforklaring:

⊕ Nivellementsbolt.


Byggherre: Sporveisgt. 31
Anlegg: Forretningsbygg
Sted: Sporveisgt. 31

Tegn.nr. G-842-2

KNOPH & KJØLSETH ½

Oppdr. 6-842
 Prosjekt Forretningsbygg
 Sted Sporveisgt 31

Prøveserie I og II
 Prøve Ø 54 mm
 Dato 22. febr. - 63
 Sign.

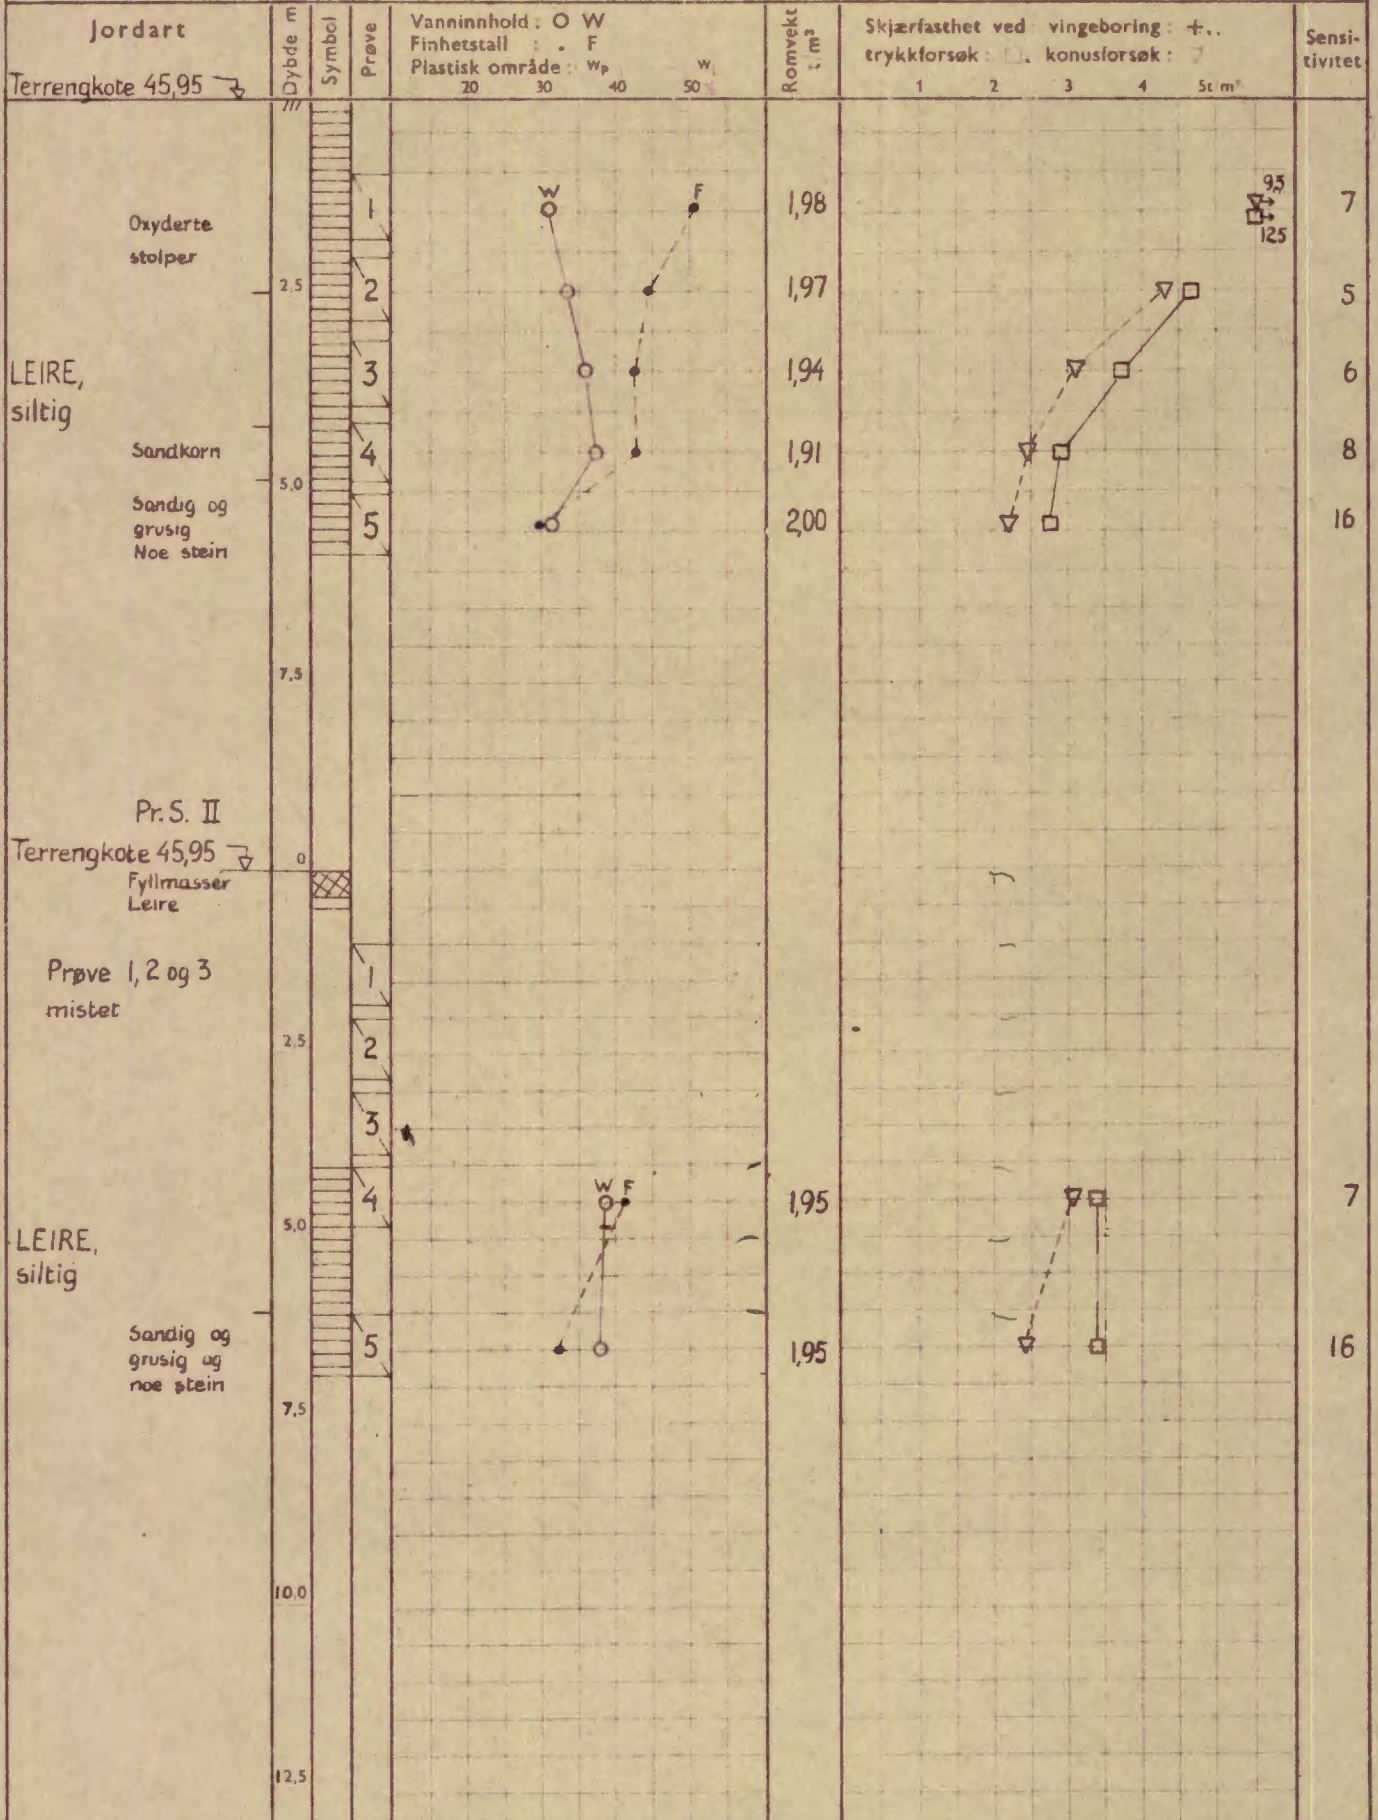

Ø = ødometer P = permeabilitetsforsøk K = kornfordeling T = triaksialforsøk

Symboler:



Humusjord



Fyllmasse



Leire



Silt



Sand





Grus

Tegn nr. G-842-4

Situasjonsskisse.

M.ca. 1:500

Poretrykksmålere — prøveserier.

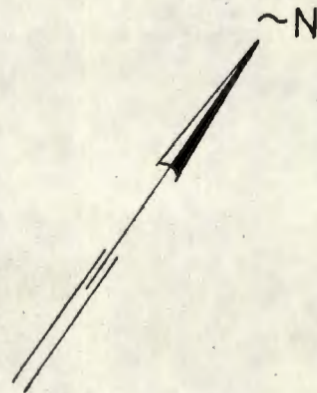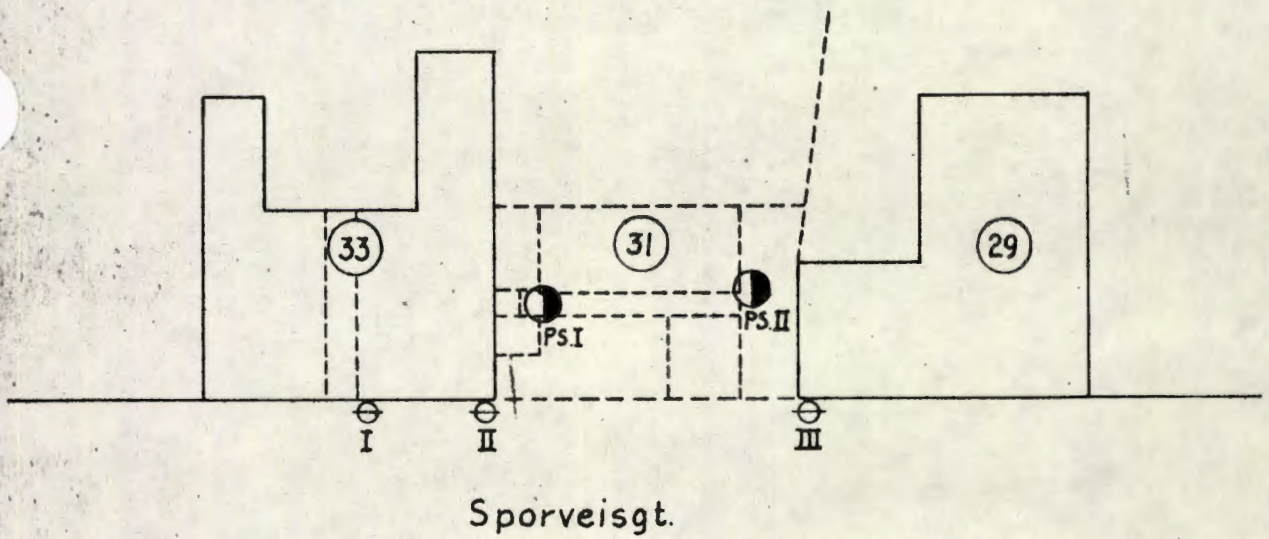

Tegnforklaring:

- Skovlboring og prøvetaking.
- ⊖ Poretrykksmålere.

Byggherre: Sporveisgt. 31
Anlegg: Forretningsbygg
Sted: Sporveisgt. 31


Tegn.nr. G-842-3

No: A3 mankeo

KNOPH & KJØLSETH ½

Oppdr. 6-842
 Prosjekt Forretningsbygg
 Sted Sporveisgt. 31

Prøveserie I og II
 Prøve Ø 54 mm
 Dato 22. febr. -63
 Sign.

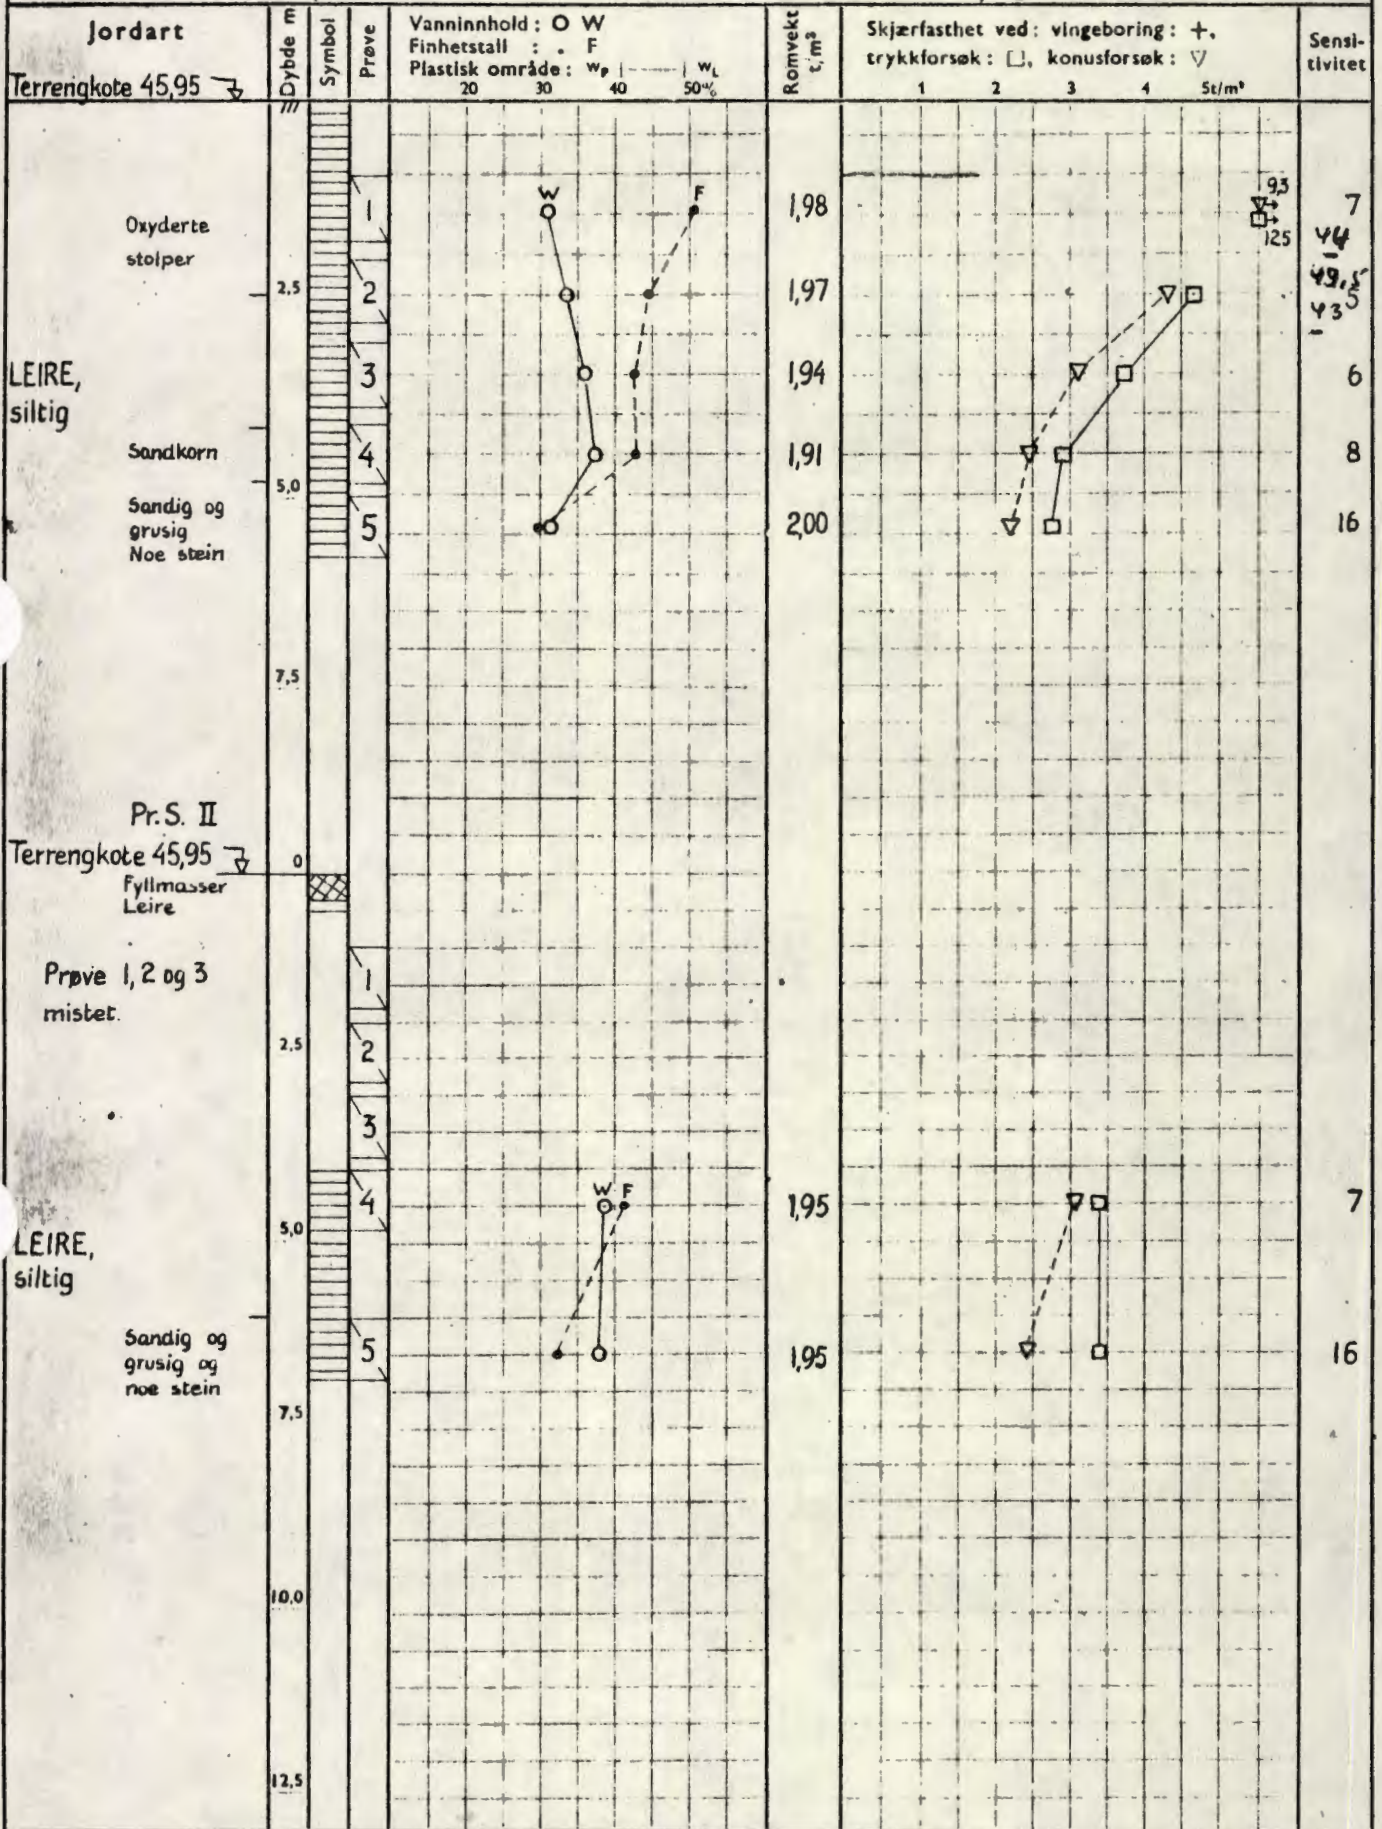

Ø = ødometer P = permeabilitetsforsøk K = kornfordeling T = triaksialforsøk

Symboler: Humusjord Fyllmasse Leire Silt Sand Grus

Tegn nr. G-842-4