

Haukelid


2081 22/55

Enebakken. 72

SO: F 2 III

2/10



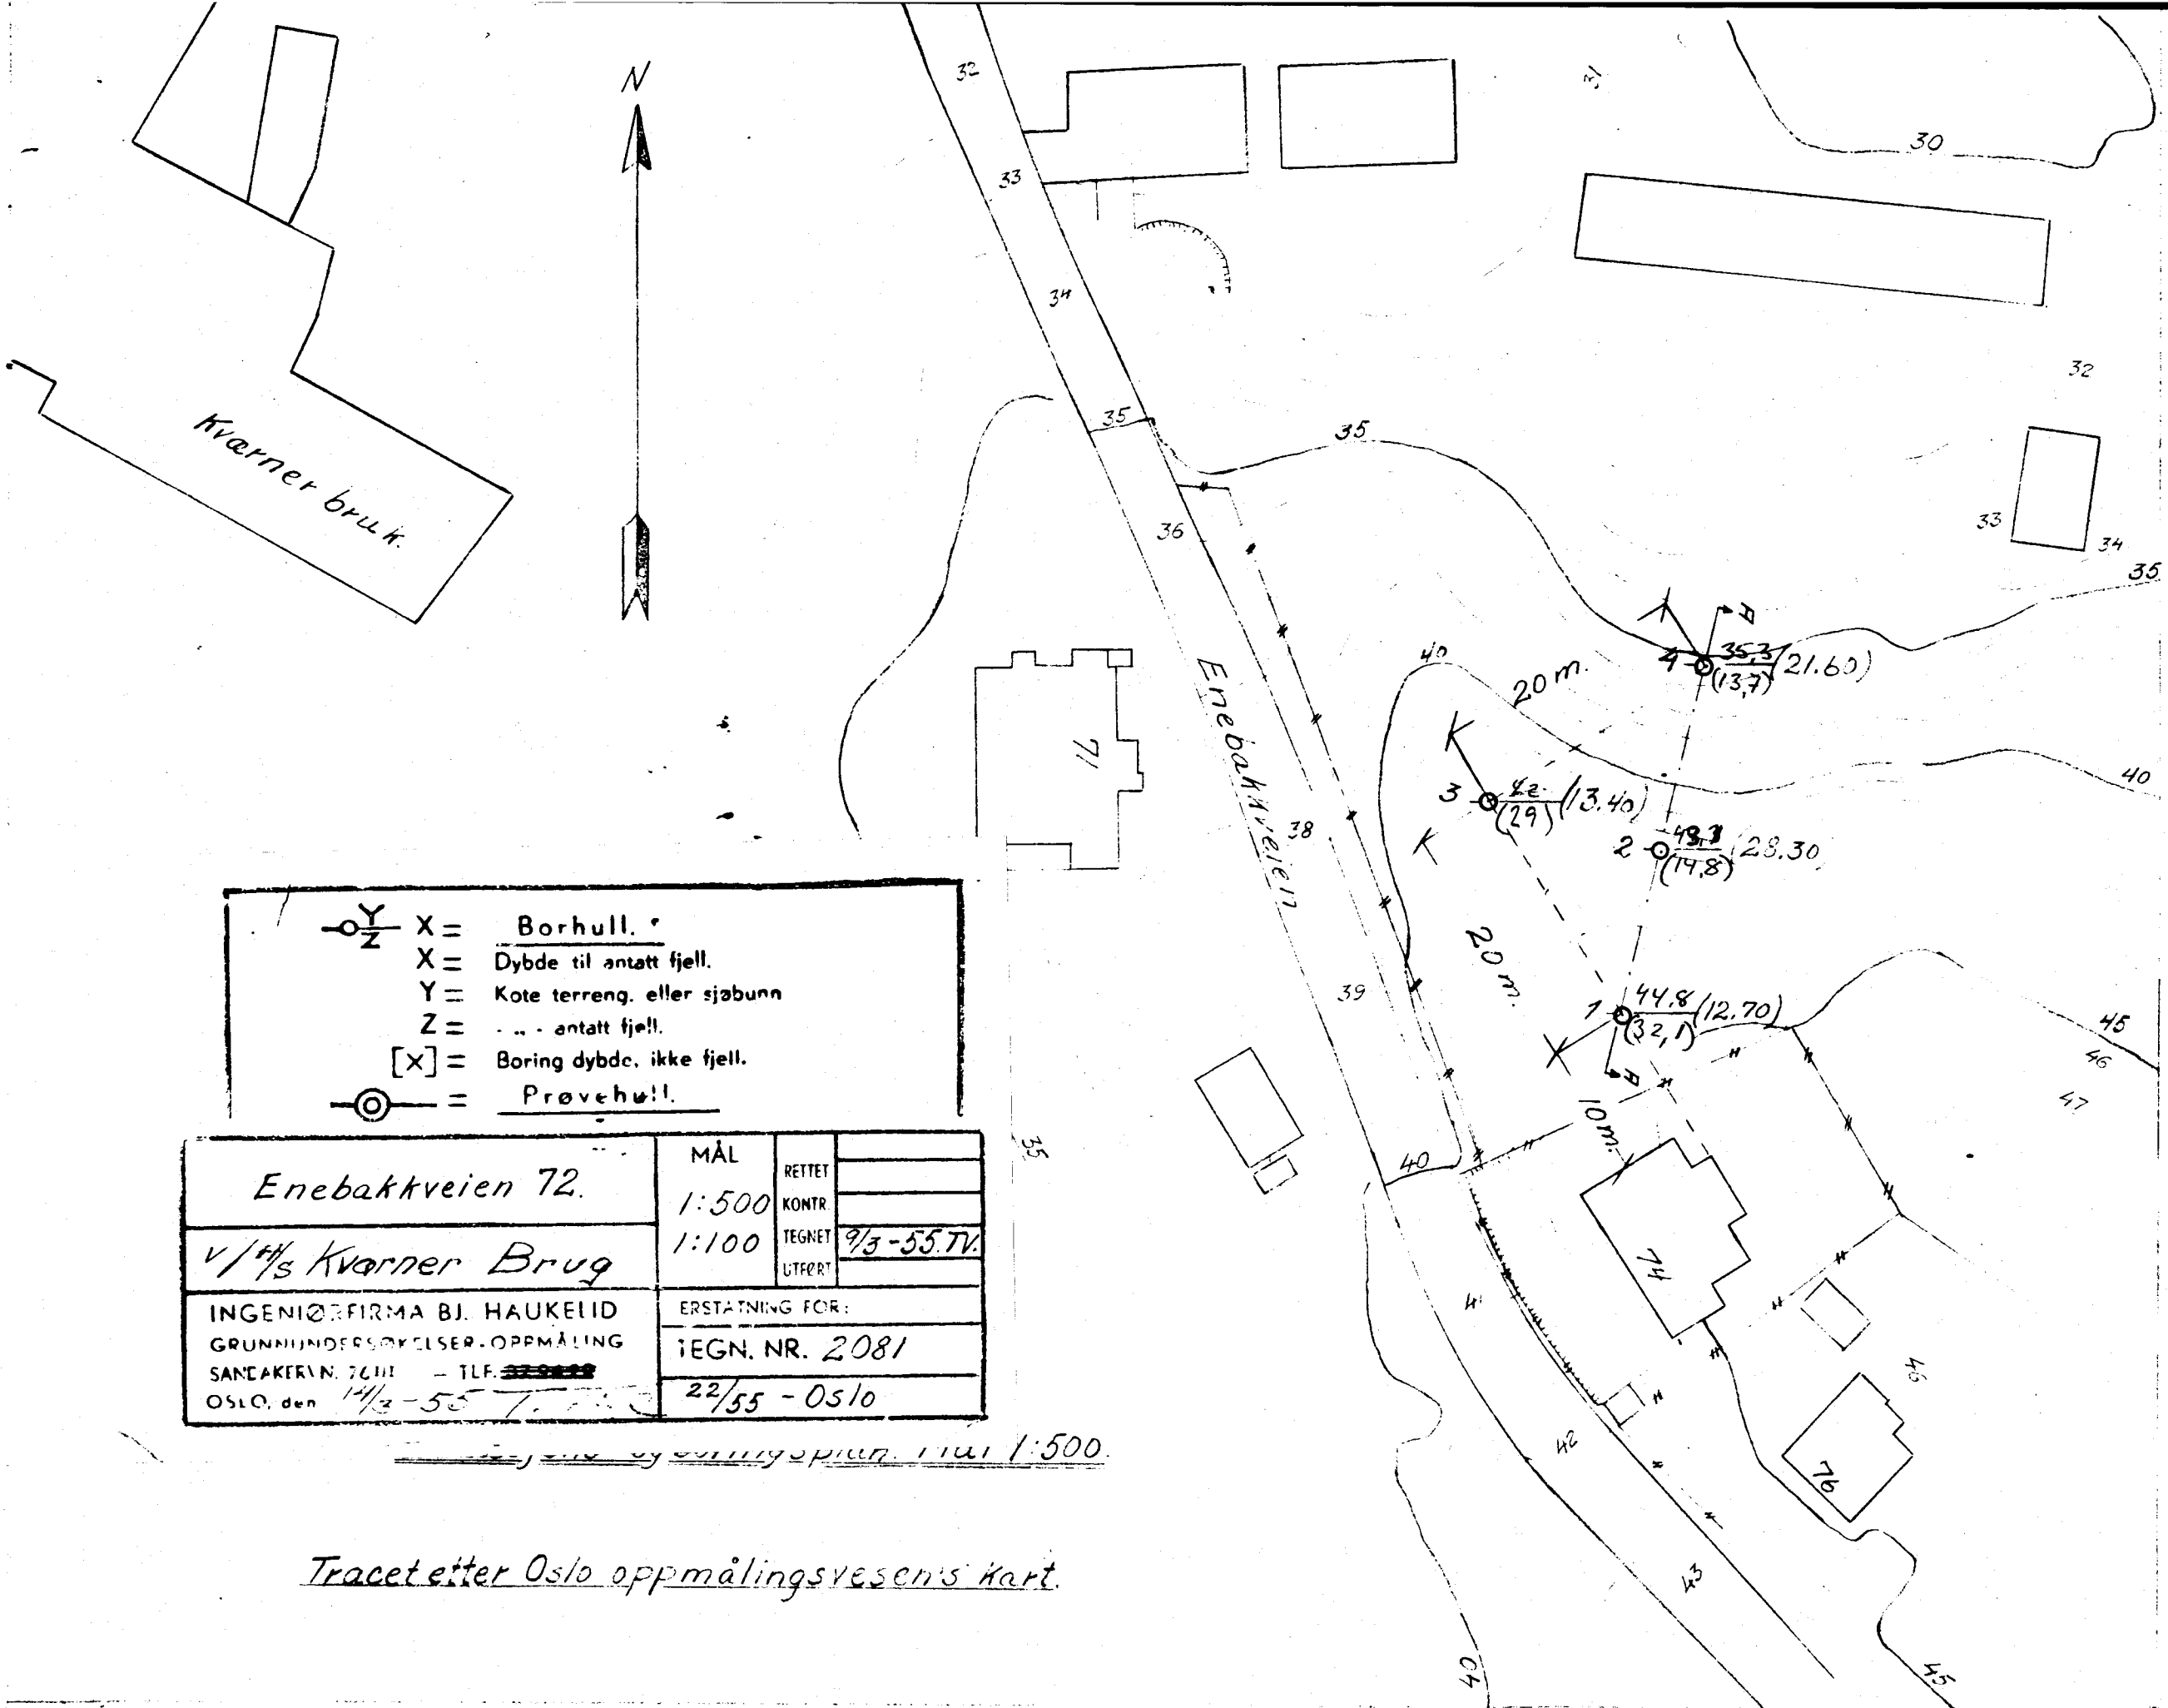

$\text{---}\frac{Y}{Z}\text{---}$  X = Borhull.  
 X = Dybde til antatt fjell.  
 Y = Kote terreng. eller sjøbunn  
 Z = ... antatt fjell.  
 [X] = Boring dybde, ikke fjell.  
 $\text{---}\text{O}\text{---}$  = Prøvehull.

Enebakkveien 72.		MÅL	RETTET
v/ff/s Kvarner Brug		1:500	KONTR.
		1:100	TEGNET 9/3-55.TV.
INGENIØRFIRMA BJ. HAUKELID		ERSTATNING FOR:	
GRUNNUNDERSØKELSER. OPPMÅLING		TEGN. NR. 2081	
SANDAKERIN 70111 - TLF. 32 91 33		22/55 - Oslo	
OSLO, den 14/3-55			

Tracé og grunnundersøkelser 1:500

Tracé etter Oslo oppmålingsvesens kart.

