

Tilhører Undergrunnskartverket
MA ikke fjernes

Haukelid

76

Kirkevn. 39

NV: A31





197

OVERFØRT TIL KARTPLATE

DATO: mai 76

SIGN: A. M. Leide

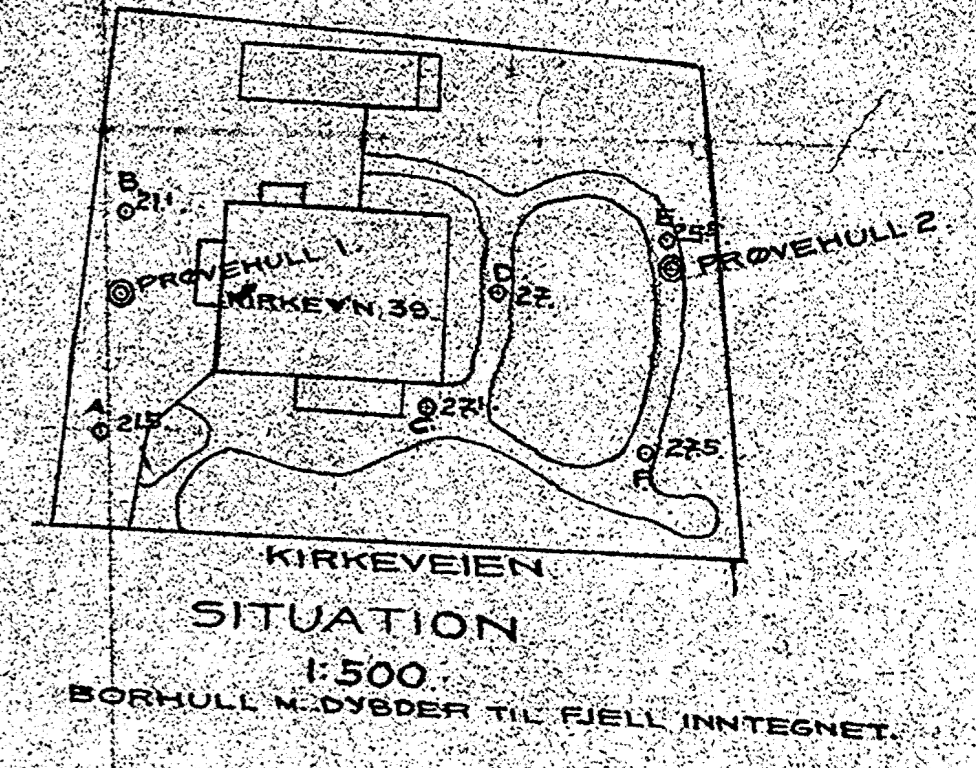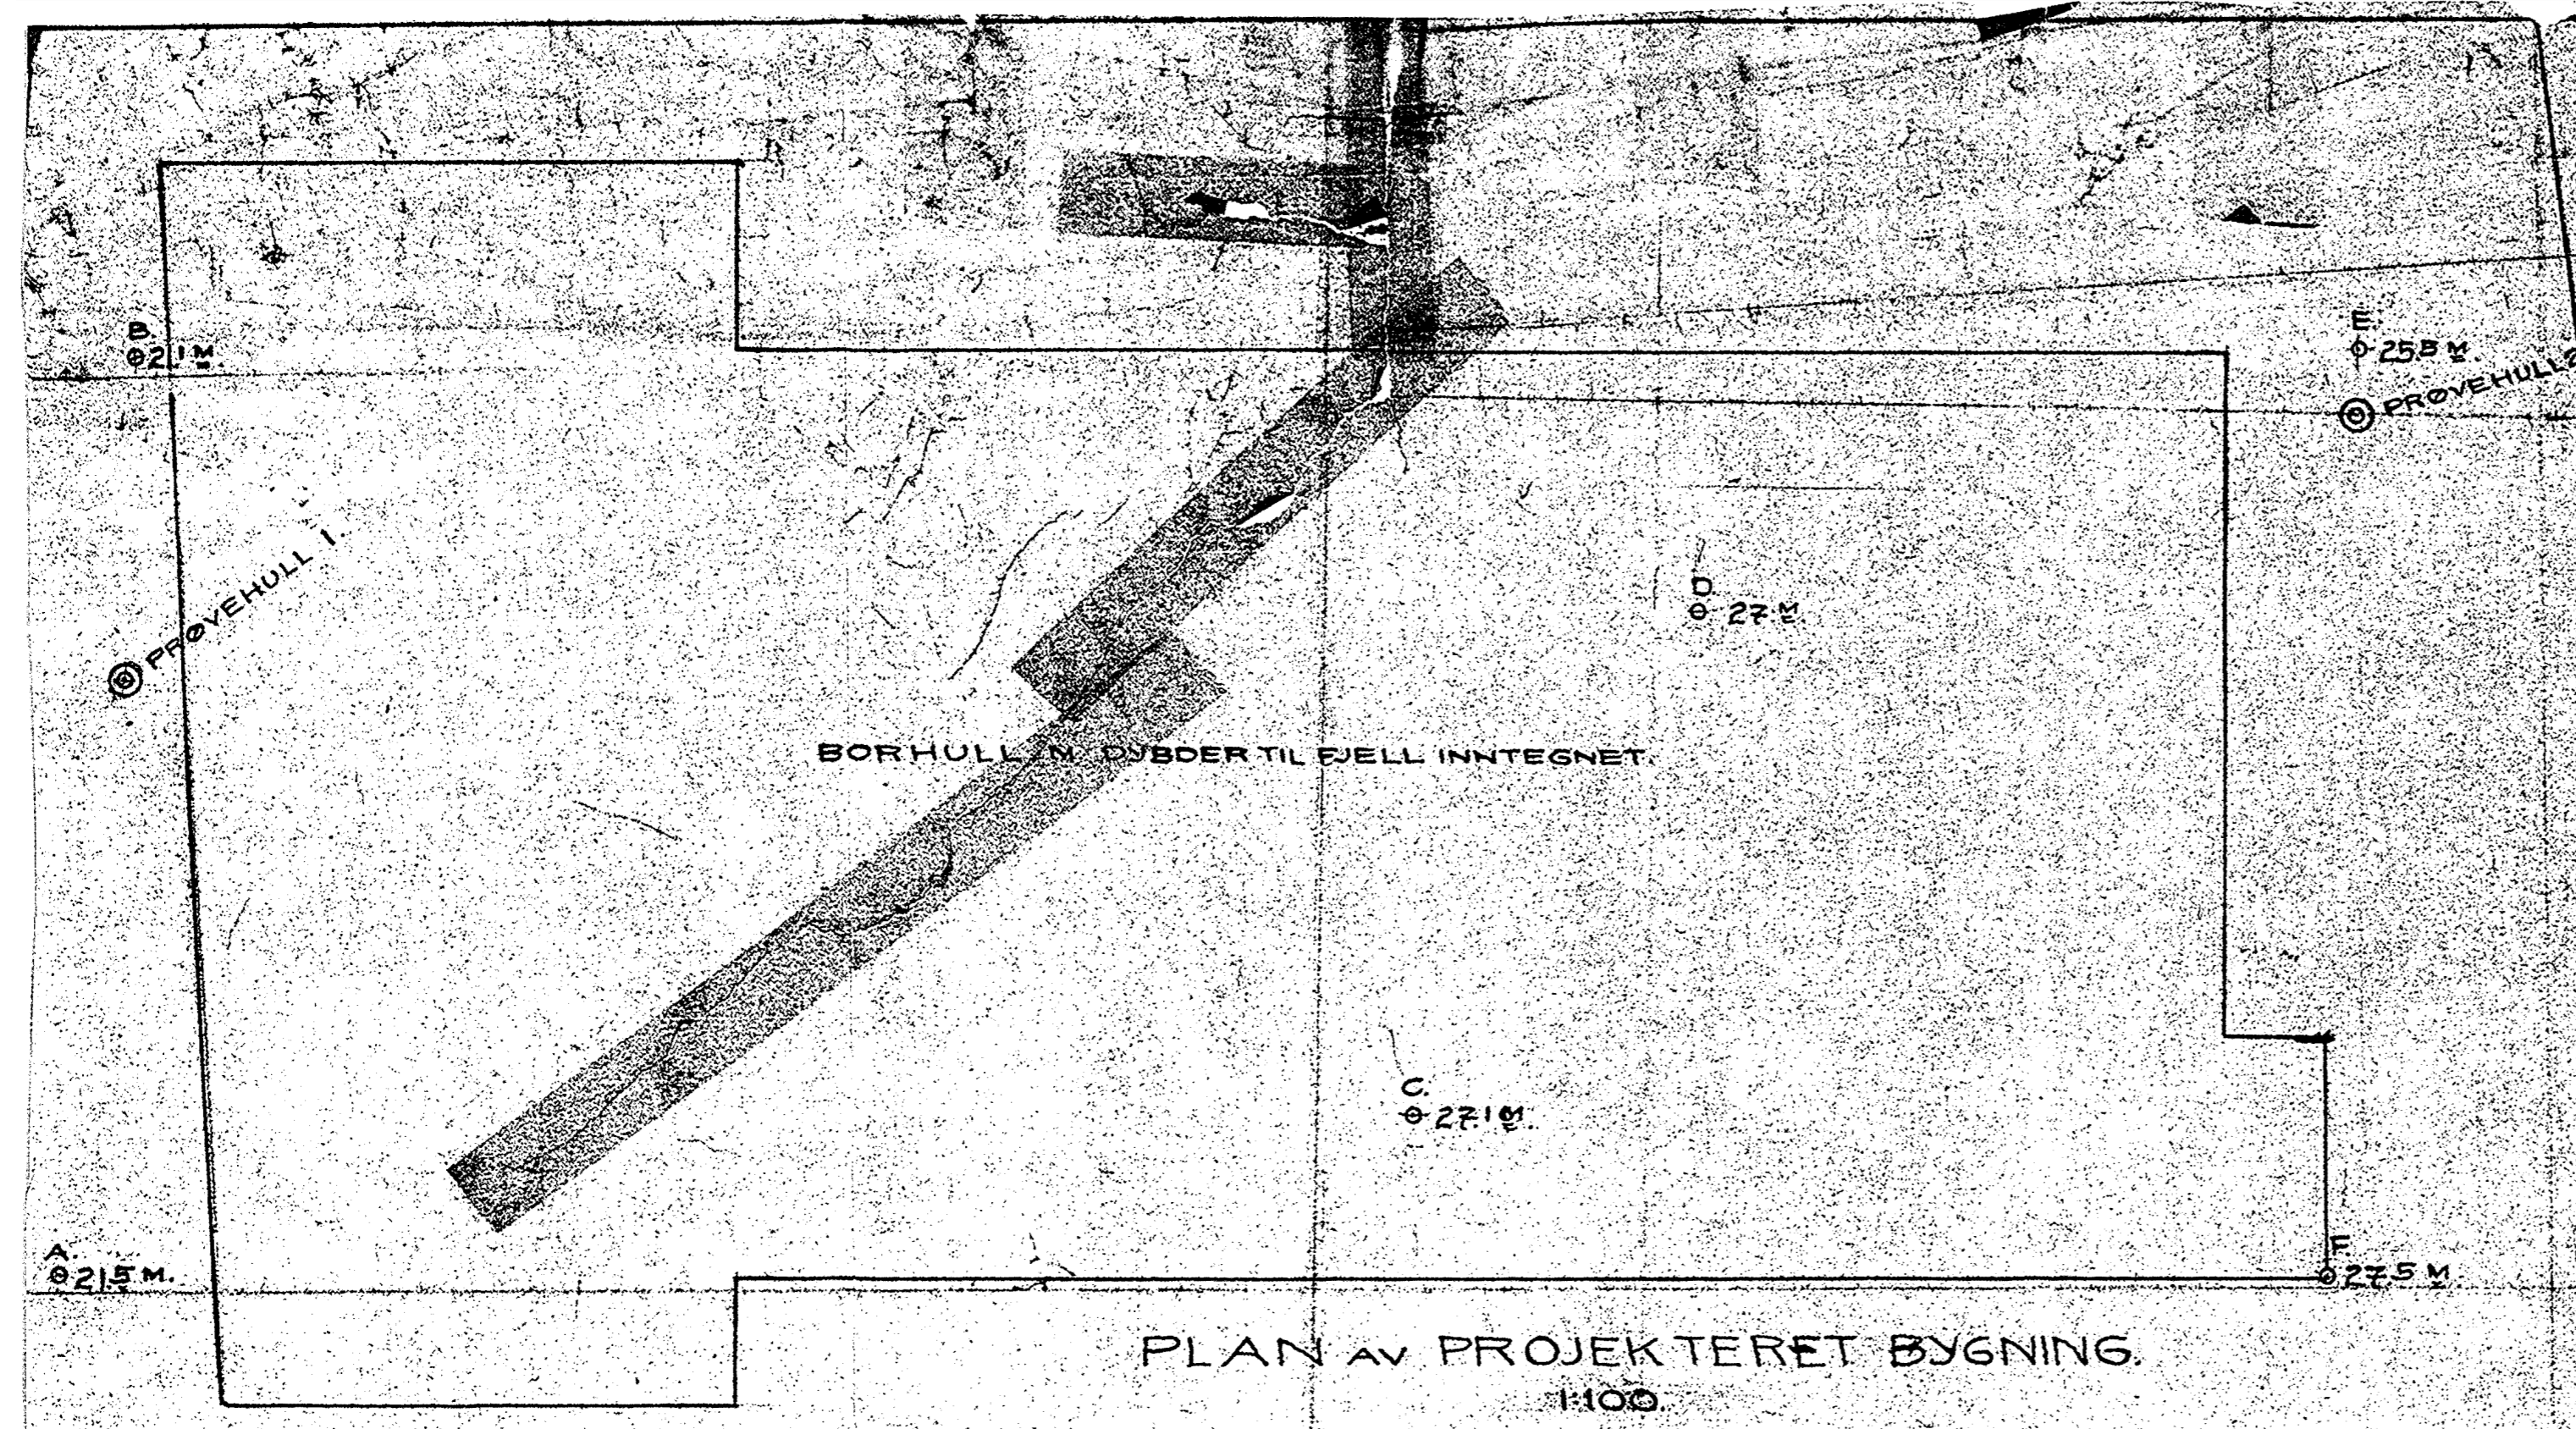

PLAN AV PROJEKTERET BYGNING.
1:100

OVERFLATE

No	U				JORDART	L	D				K	JORDART
	V	F	H ₁	H ₂			V	F	H ₁	H ₂		
1	22.4	34	30	46.3	TØRSKORPELERE	2						
2					LERE	3						
3	25.2	36	15	15.4	"	4	22.9	35	34	12.4	3	BLÅLER, TØRSKORPELER OG PÅFYLOT LERE
4					"	5						
5	27.1	40	14	13.6	"	6	25.8	36	19	14.5	3.5	LERE
6					"	7						
7	26.9	38	12	8.4	"	8	29.2	43	16	10.7	2.7	
8					"	9	23.3	46	17	14.0	3.4	
9	30.1	49	19	12.4	"	10	23.8	48	19	14.0	3.4	
10					"	11						
11	28.0	38	8.5	8.2	"	12	25.7	35	8.5	9.3	2.4	
12					"	13						
13	28.6	41	11	9.1	"	14	28.8	42	11.5	9.3	2.4	
14					"	15						
15	26.9	38	12	8.4	"	16	28.1	42	12	8.2	2.1	
16					"	17						
17	27.7	40	11.5	11.0	"	18	27.0	37	11.5	9.1	2.3	
18					"	19						
19	23.7	28	3.0	10.0	GROYLERE	20	20.1	28	2	11.0	2.8	STERK SANDIG LERE
20					SANDHOLDIG	21						
21					"	22	20.0	21	1.6	9.3	2.4	"
22					"	23	25.9	32	5.3	18.4	4.2	"
23					"	24						SAND
24					"	25						"
25					"	26						"
26					"	27						"
27					"	28						"

PROFIL

V = VANNPROSENTVEKT AV TOTAL SUBSTANS.
 F = FINNETSTALL
 H₁ = LERENS FASTHET I OMRØRT TILSTAND.
 H₂ = " " " " I UOMRØRT " "
 K = KOHESJON I TON PR. M²

Nr. A 3 I

GRUNNUNDERSØKELSE
AV
KIRKEVEIEN NR 39
JUNI 1934
N. 76
H. H. H. H.