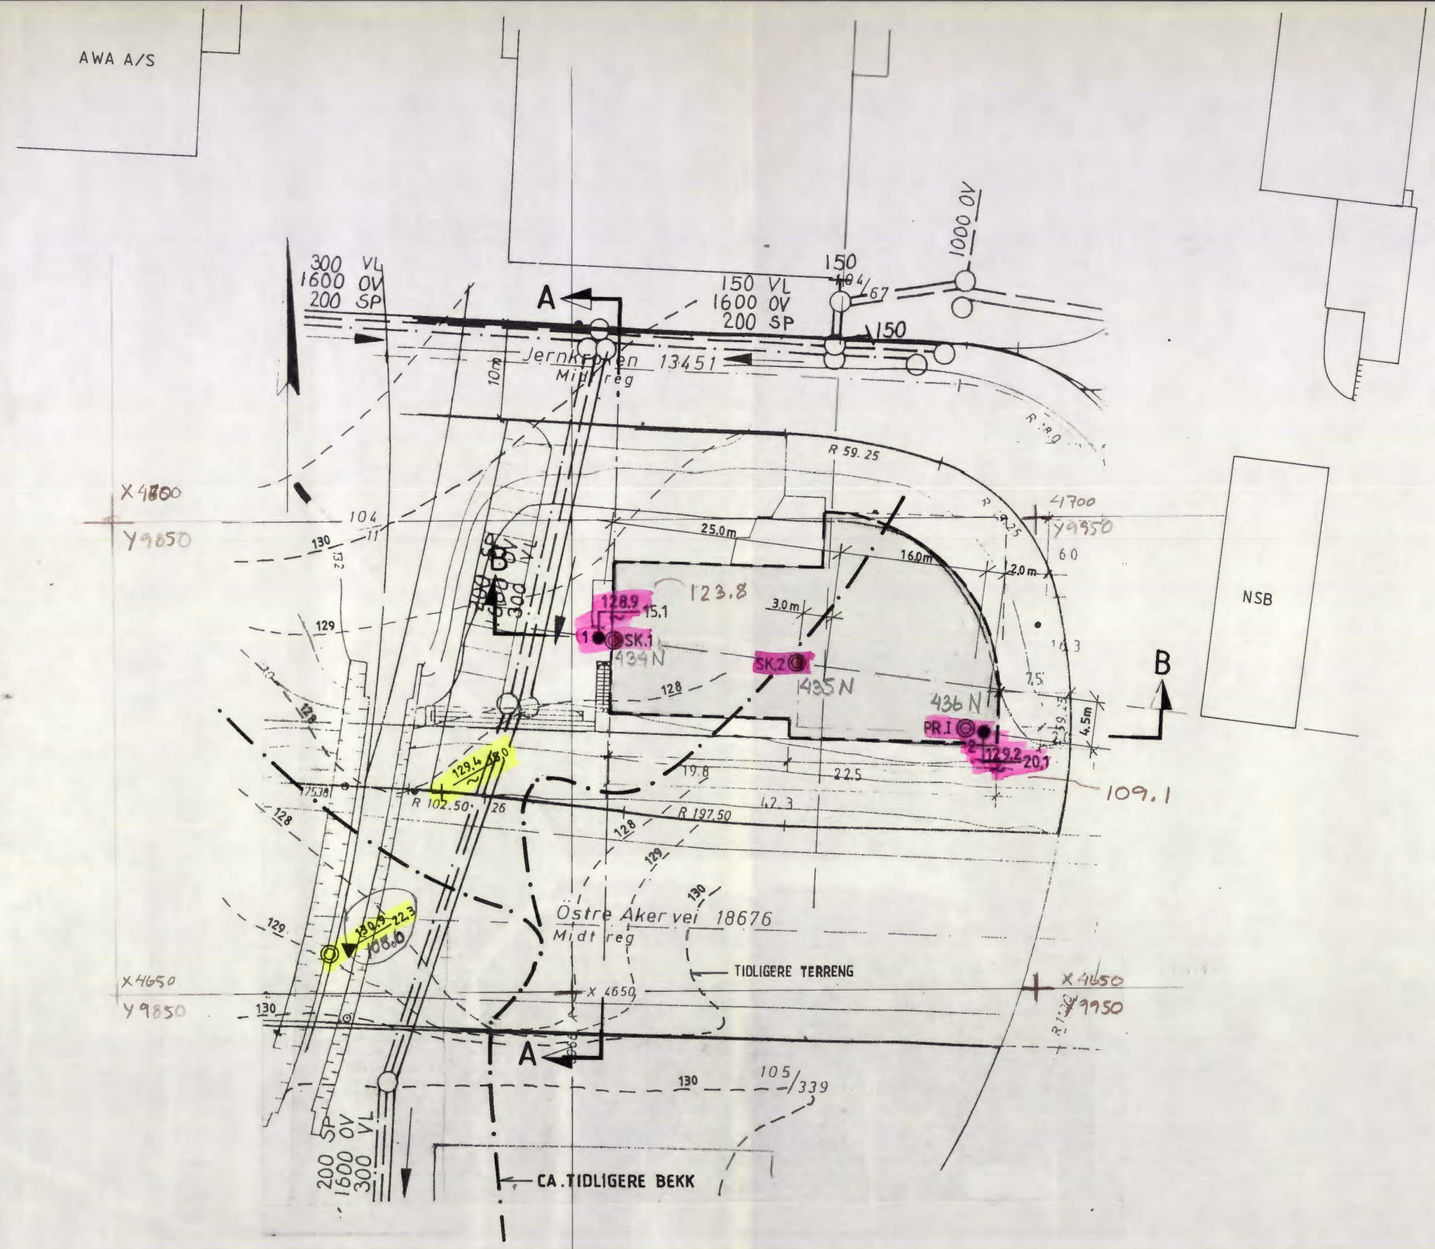

NB!
BORINGER UTEN NR. UTFØRT AV OSLO KOMMUNE, GEOTEKNISK KONTOR.

- ● DREIESONDERING
- ○ ENKEL SONDERING
- ▼ RAMSONDERING
- ✡ FJELLKONTROLLBORING
- ⊙ KJERNEBORING
- ▽ TRYKKSONDERING
- ◎ PRØVESERIE
- □ PRØVEGROP
- + VINGEBORING
- ⊖ PORETRYKKMÅLING

BORHULL NR. TERRENG (BUNN) KOTE / ANTATT FJELLKOTE — BORET DYBDE + (BORET I FJELL)

BORBOK NR. 9638 LAB. BOK NR. 1327

KARTGRUNNLAG:

UTGANGSPUNKT FOR NIVELLEMENT: Digitalisert 31/3-95 CR NoNB IK

REV.	REVISJONEN GJELDER	SIGN.	DATO

BORPLAN

BODD EIENDOM A/S
JERNKROKEN G.NR. 104, B.NR. 11
GRORUD

MÅLESTOKK	TEGNET	KONTR.	DATO	ERST. FOR.
1:500	LEK	KL	23.11.88.	

NOTEBY NORSK TEKNISK BYGGEKONTROLL A/S

OPPDRAG NR.	TEGN. NR.	REV.
49310	1	

* NoNB Noteby A/S 49310

A.S TØRRKOPI