



OSLO KOMMUNE

GEOTEKNISK KONSULENT

Kingsgt. 22, 1. Oslo 4

TEL. 372100

RAPPORT OVER:

Avskjærende kloakk Frogner - Lysaker

4. del: Strekningen mellom pel 700 - 800 ved Vennersborg.

R - 135

25. april 1967.

Bilag 25: Situasjons- og borplan

I henhold til brev av 21/1-67 fra Vann- og kloakkvesenet har Geoteknisk konsulents kontor foretatt flere undersøkelser for den avskjærende kloakk mellom Frogner og Lysaker ved Vennersborg.

Hensikten med undersøkelsene har vært å kontrollere fjelldybden i området ved pel 700 - 800 da det i dette området er prosjektert en forskyvning av traséen i forhold til den opprinnelige.


RESULTAT AV BORINGENE:

På bilag 25 er vist en situasjons- og borplan med den forskjøvede trasé vist og beliggenheten av borpunktene. Ved hvert borpunkt er angitt terrengkote, boredybde og antatt fjellkote. Alle boringene, 6 stykker, er utført med motordrevet slagbor.

Alle boringene viste meget små dybder, største bordybde er 2,0 m. Da det prosjekterte tunneltak på dette sted ble liggende ca. 16 m under terreng er det rikelig fjelloverdekning for tunnelen.

Geoteknisk konsulent

Åsmund Eggestad

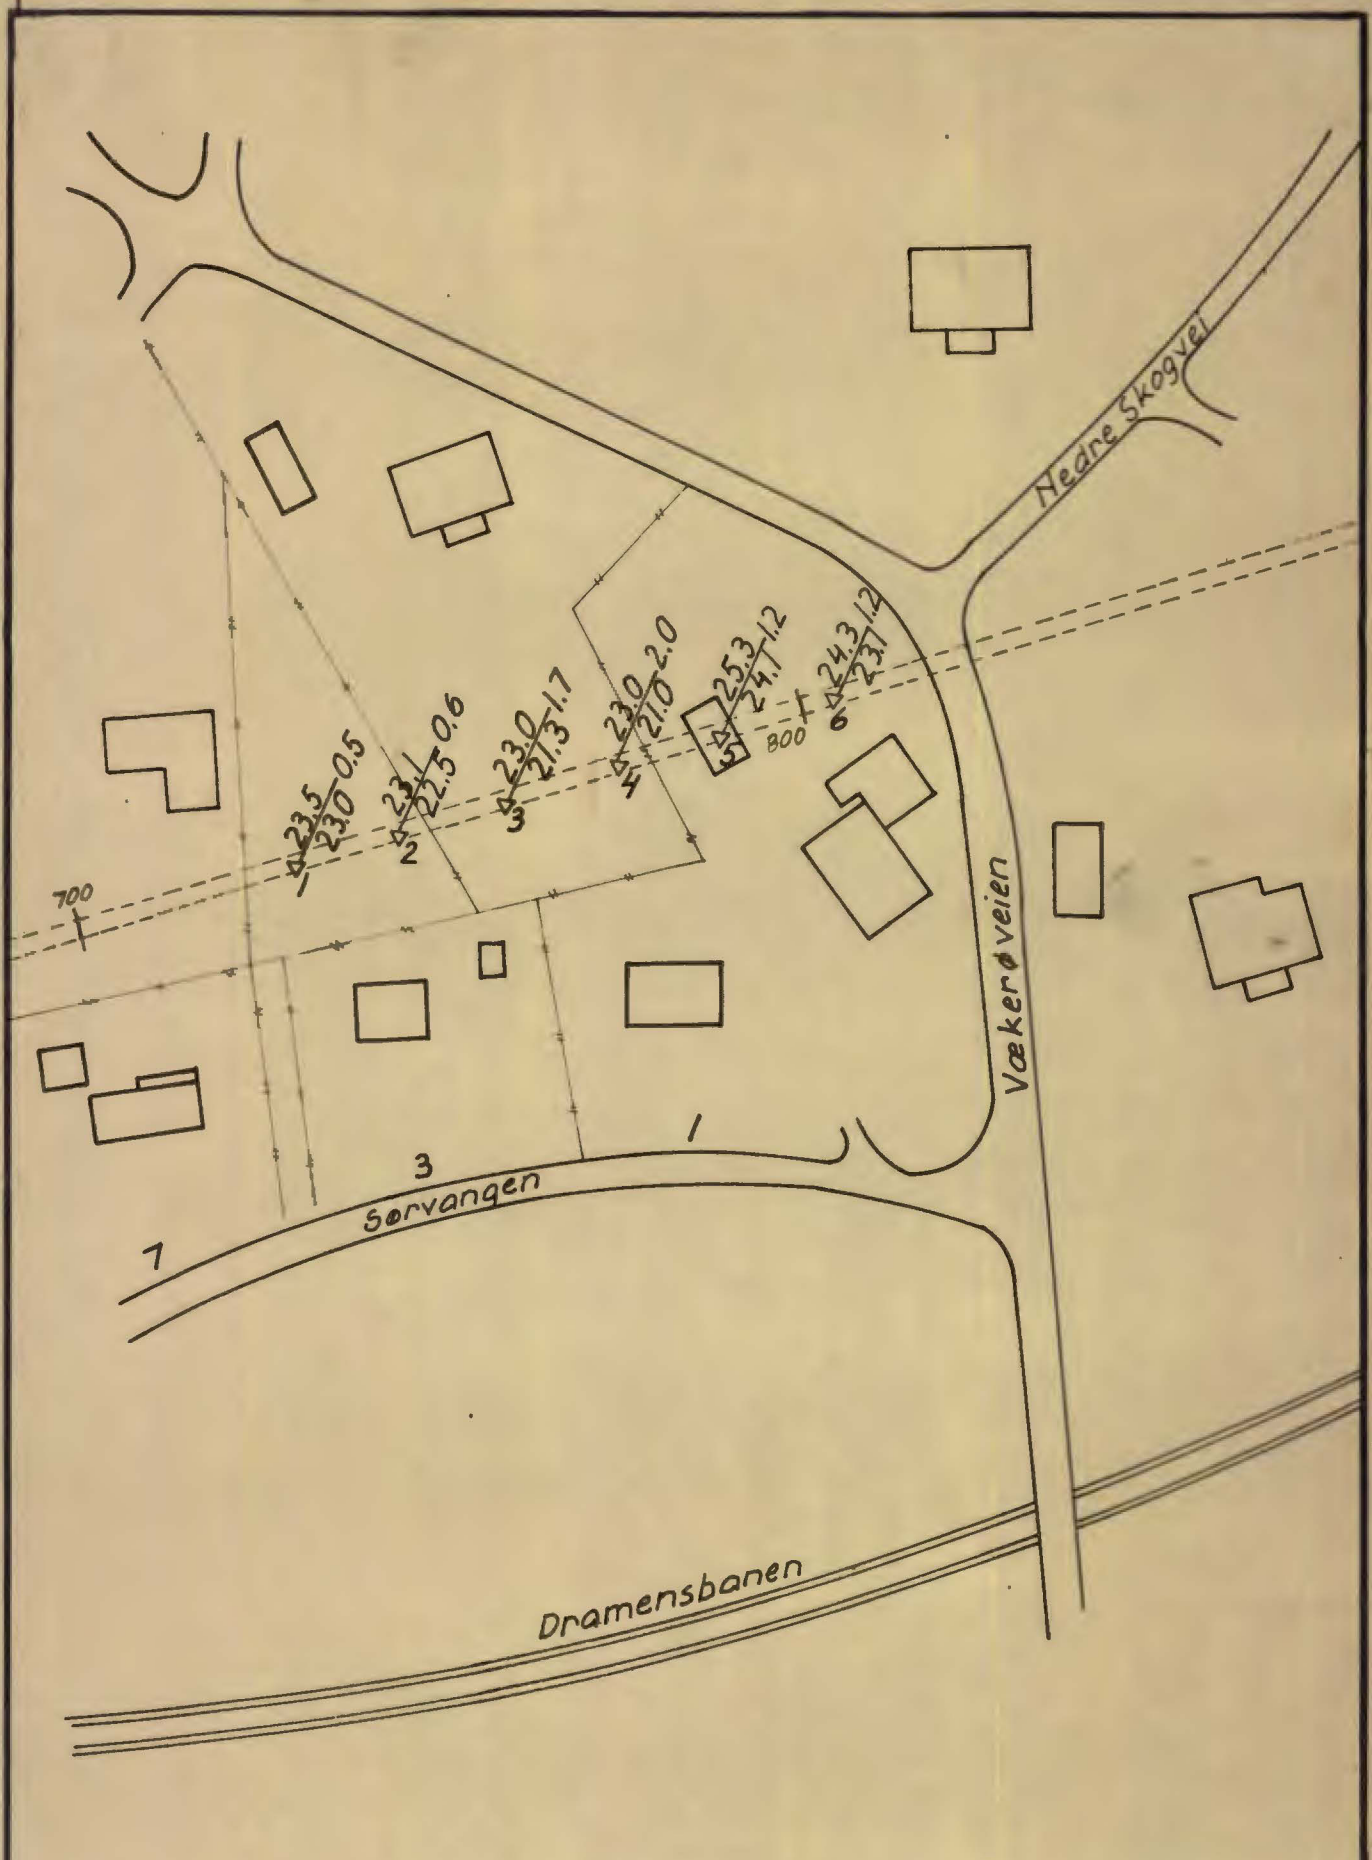

TEGNFORKLARING

Terrengekote Boredybde
 Ant. fjellkote
 ▽ Slagboring

Kloakk Frogner-
Lysaker

PeL 700-800 ved Vennersborg
 Situasjons og borplan

OSLO KOMMUNE
 Geoteknisk konsulent

Målestokk
 1:1000

R-135
 Bilag 25

Dato Apr 67

Kart ref. NV.E.1-2