


N O T E B Y

6127

Brynsveien 2 - 4

SO:G1111



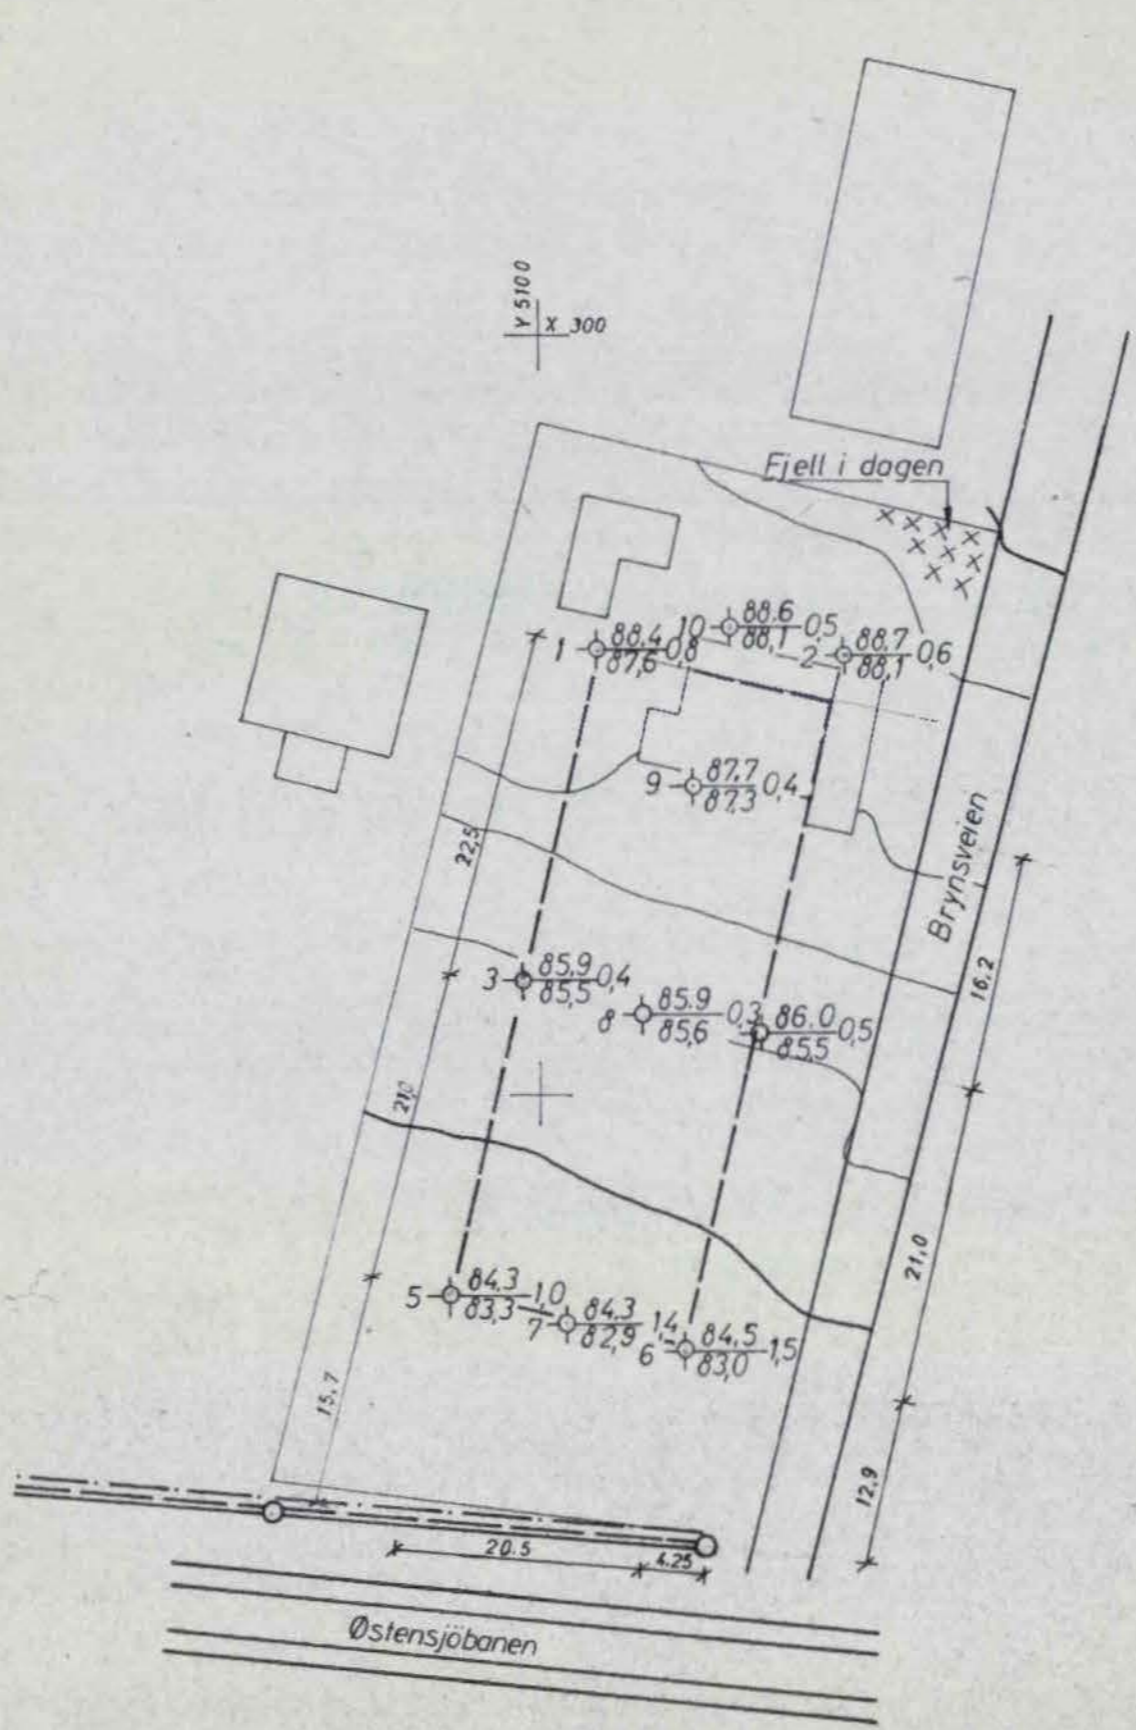

- ◆ Dreieboring
- Spyleboring
- ◊ Slagboring
- ▼ Ramboring
- ★ Støtboring
- Prøveserie
- + Vingeboing
- ⊖ Piezometer
- ⊞ Sjakting
- ⊙ Rotasjonsboring

Borhull nr.                                   
 Terreng (Bunn)kote      Antatt fjellkote      Boret dybde

Borbok nr. 2988  
 Lab. bok nr.  
 Kartgrunnlag:  
 Utgangspunkt for nivellement: PP 725, H-84,009

Geoteknisk utredning av 2/8-67 ved O.S.H.

<b>Brynsveien 2-4</b>		Målestokk	Tegn. LEK 5-6-67
<b>Olav Jahre</b>		1:200	
<b>Borplan</b>		500	
NORSK TEKNISK BYGGEKONTROLL AS		Erstatning for:	
JAN FRIIS		<b>6127-1</b>	
		Erstattet av:	