

HAUKELID

Nr. 329

Munkedamsveien 68

OVERFØRT TIL KARTPLATE

DATO *dec. 74*


SIGN *F*

SV: A1 I



Munkedamsvn.

NR 70

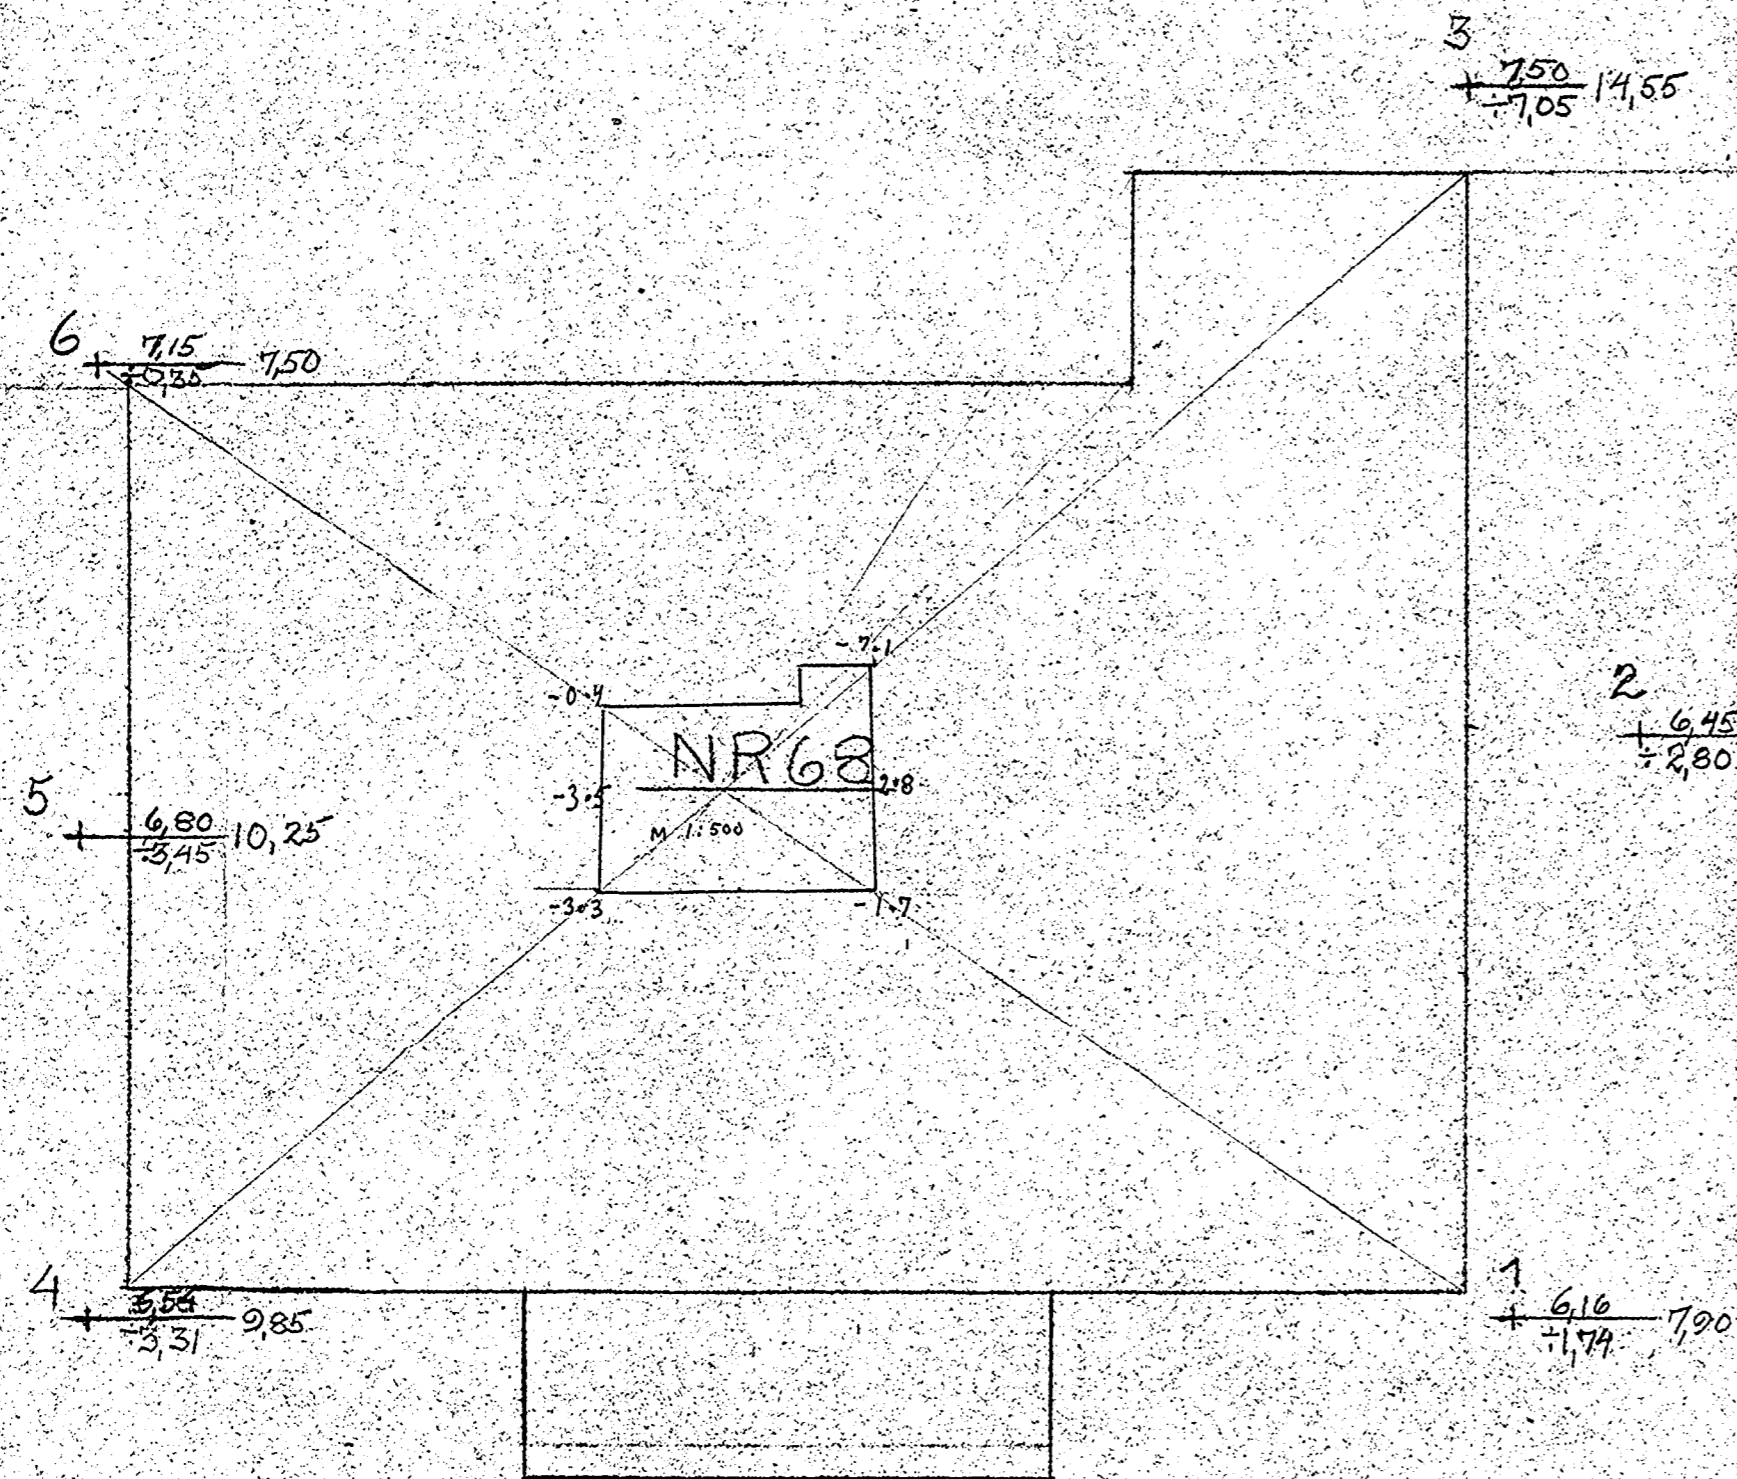


PLAN 1:100

Jernbanen

NR. 66

PROFILER 1:100

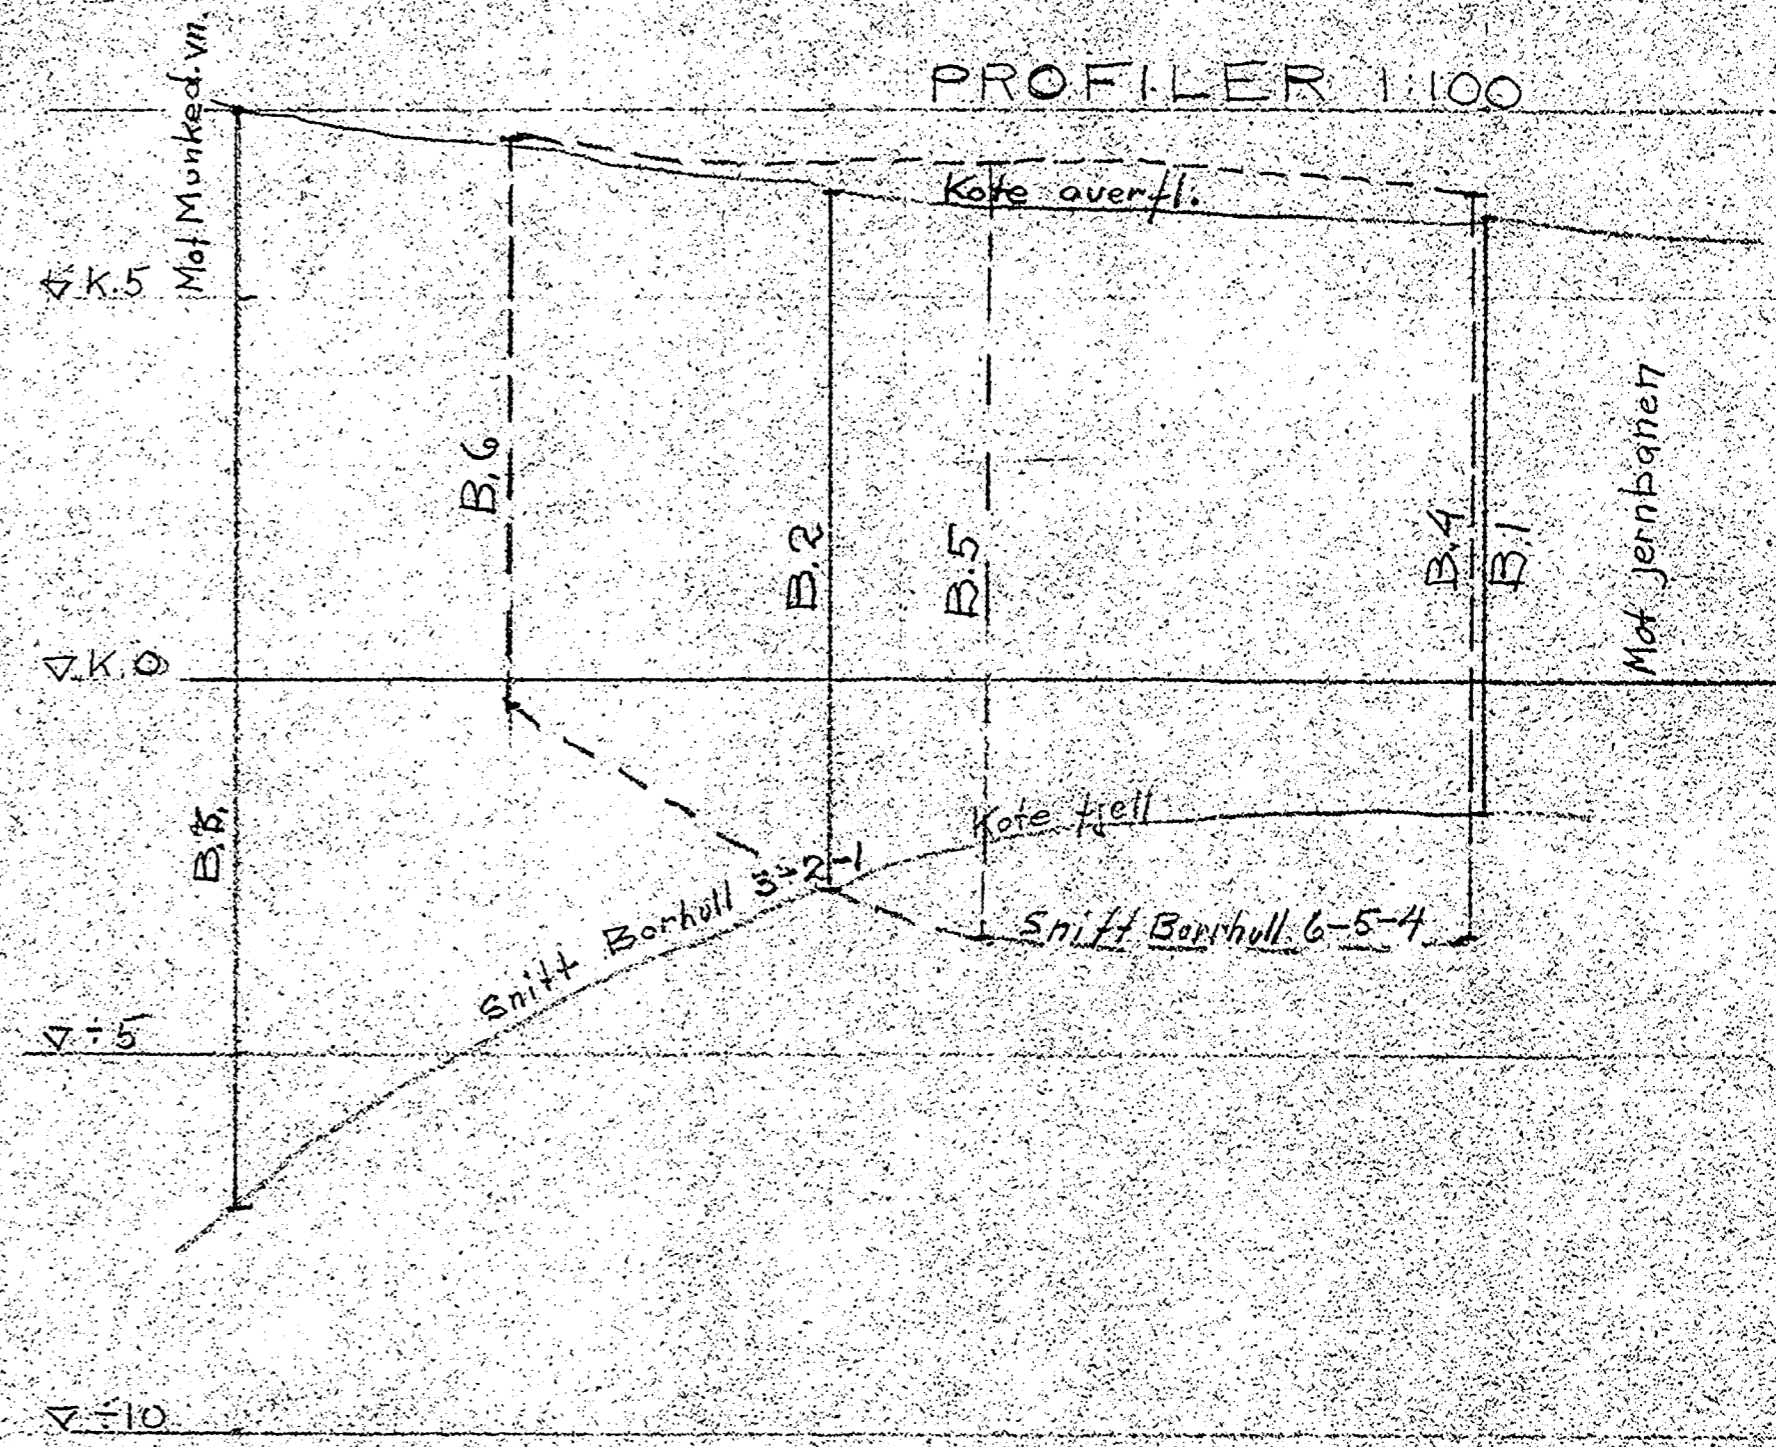

SVAT I
overført ka. 1/100
i Med. samfundet pr. 1/100. 1/100

GRUNDBORRINGER

VED

Munkedamsvn. 68.

M 1:100

Nov. 1938

J. Hæcksted.
M.N.I.E.

Nr 329