



Geoteam  
9318  
Pilestredet 38

NO: B2 III \*  
A

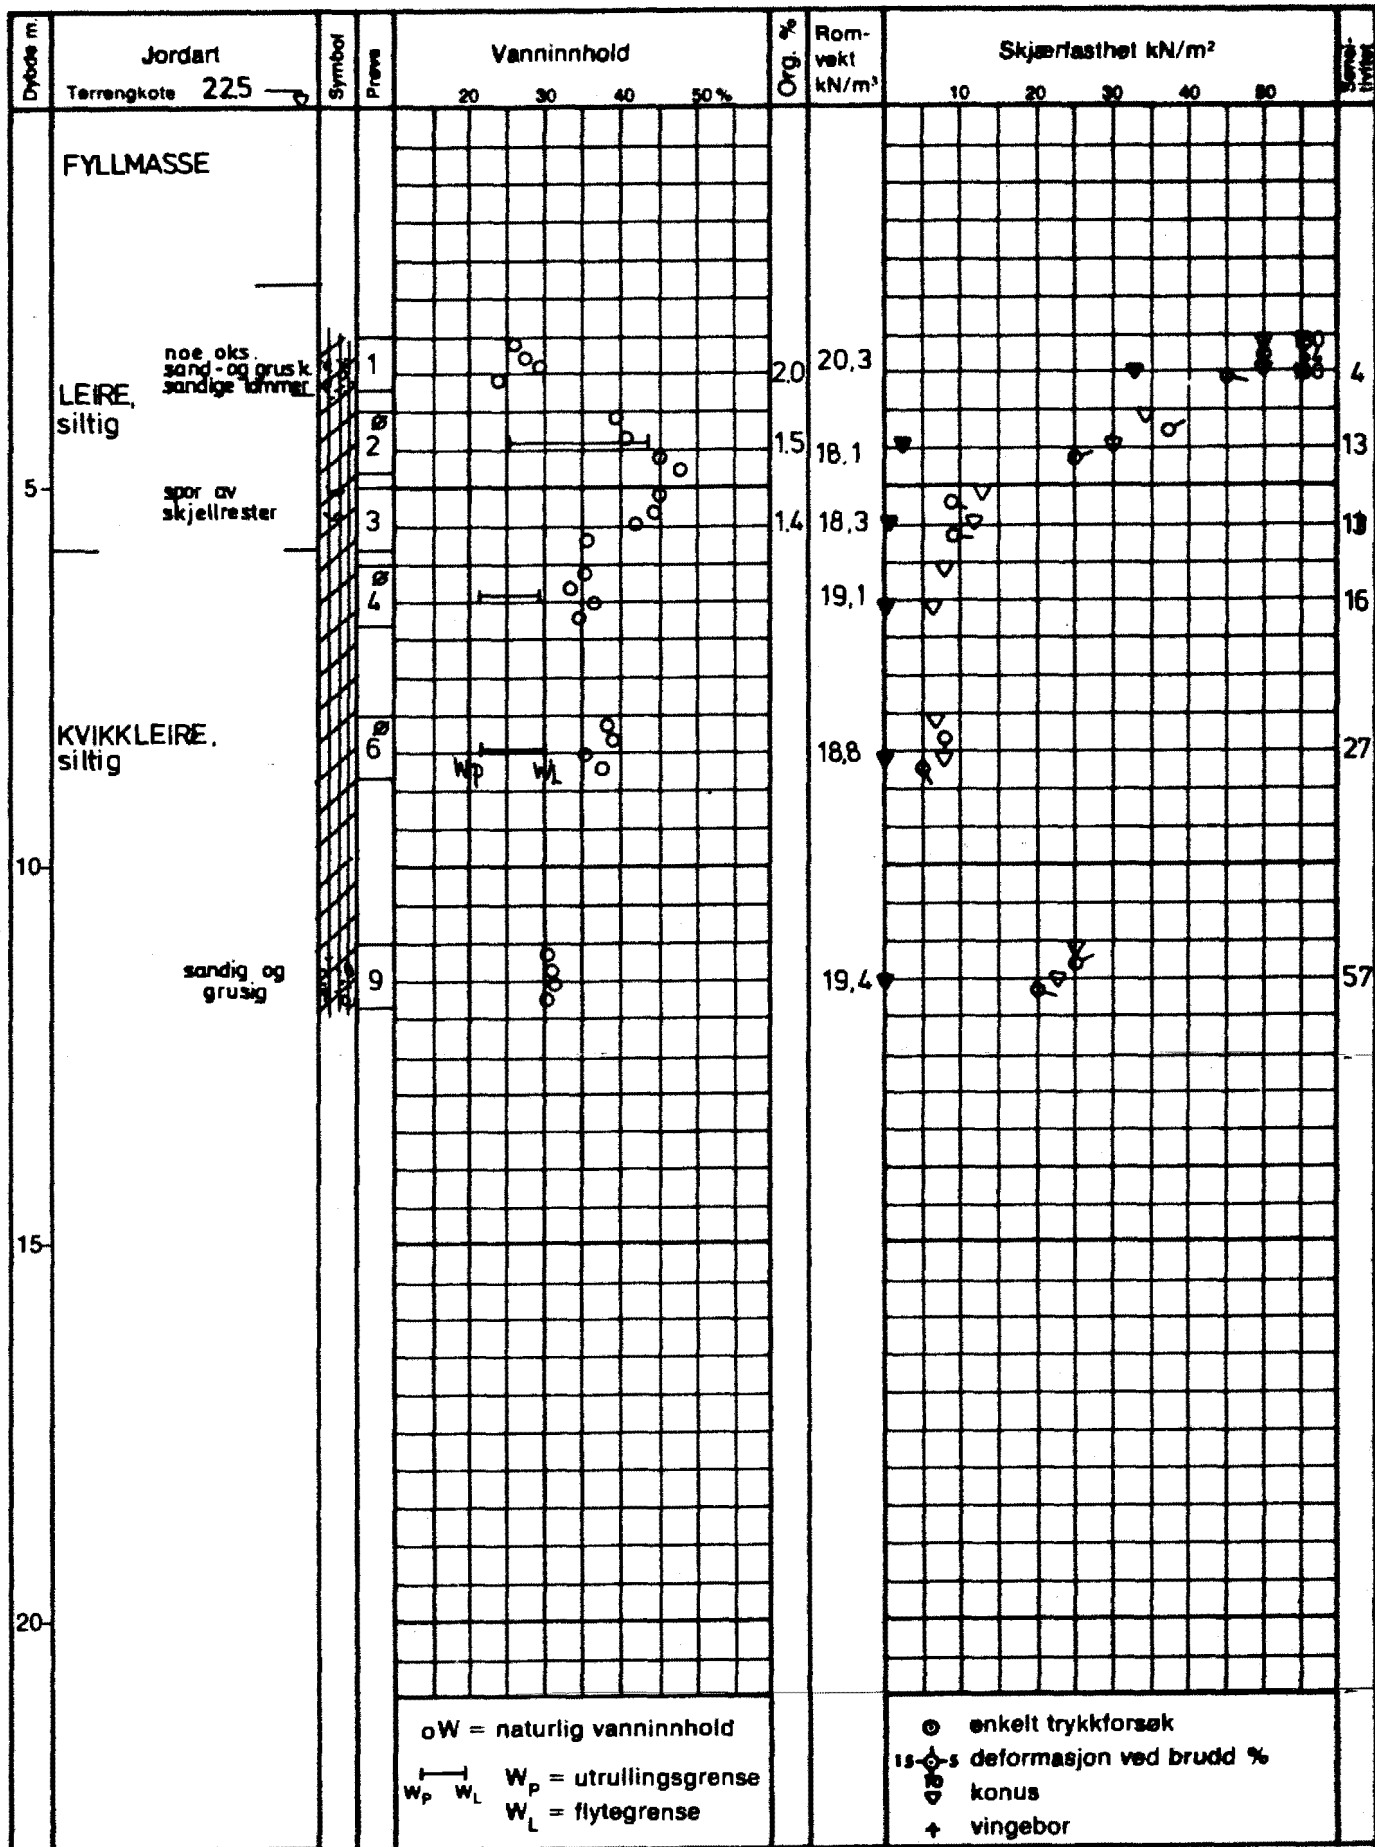

Ø = ødometer      P = permeabilitetsforsøk      K = kornfordeling      T = triaksialforsøk

<p>PILESTREDET 38, OSLO</p> <p><b>BORPROFIL</b></p> <p style="text-align: center;">A/s <b>GEOTEAM</b></p>	Boring nr: <b>I</b>	Dato boret:
	Tegnet av: <b>SW</b>	Godkjent:
Tegn. nr:		<b>9318-1</b>

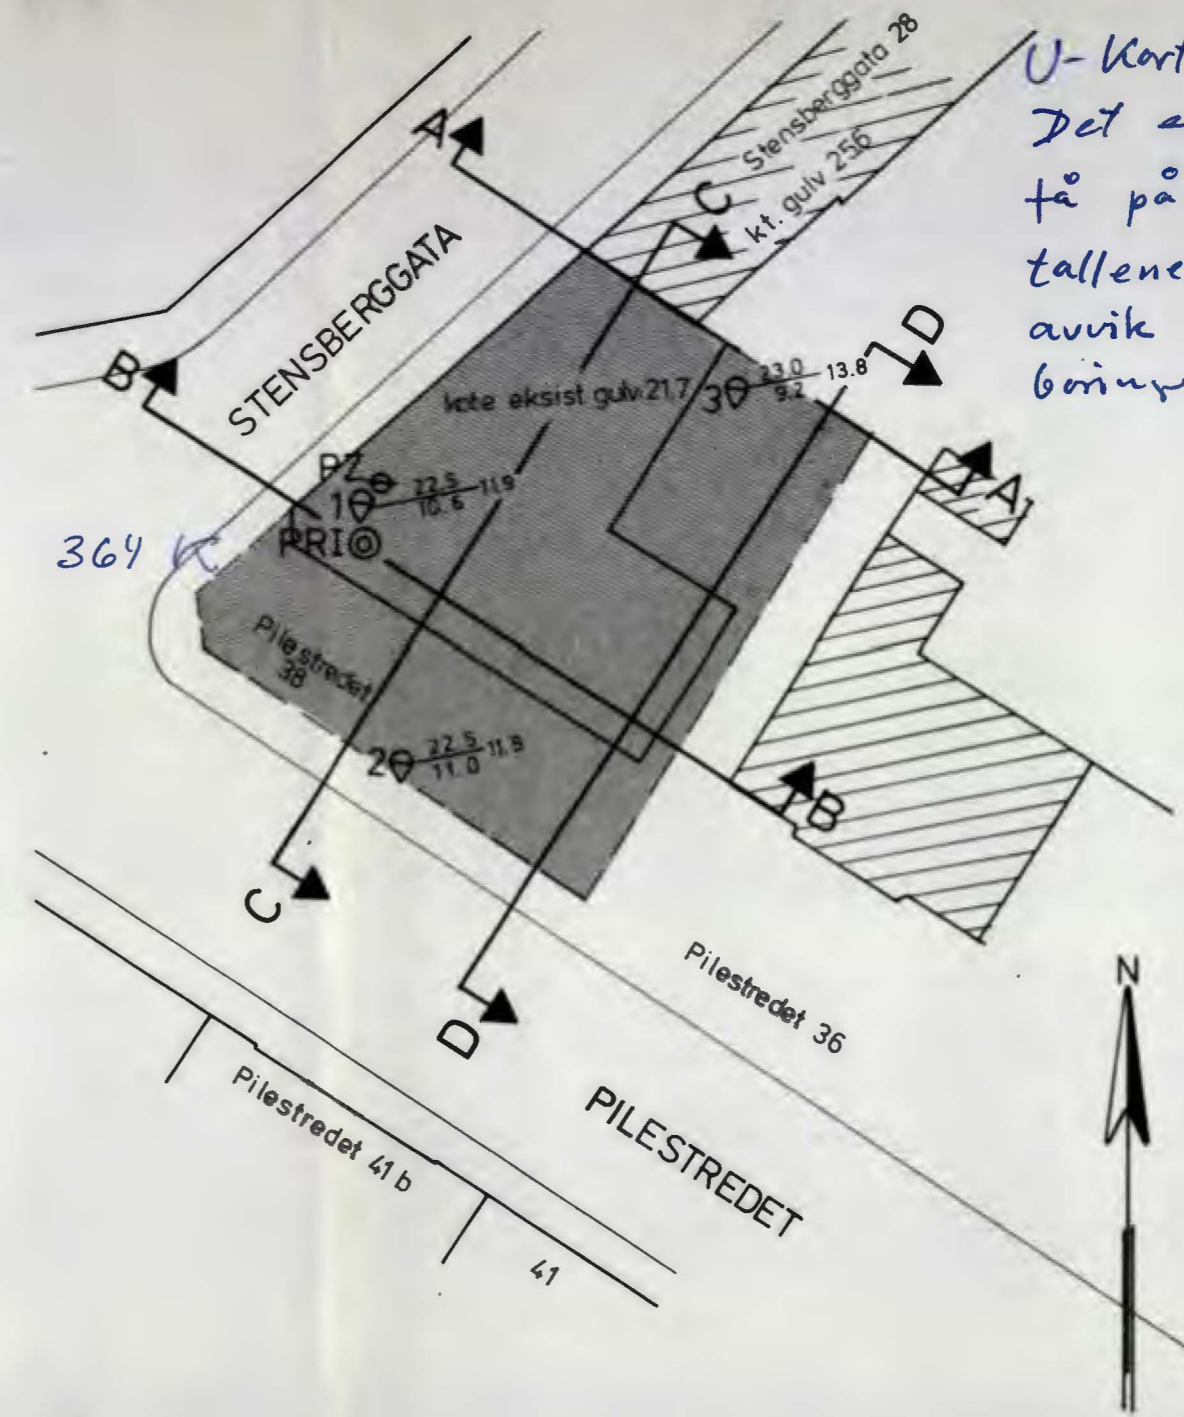

U-kart  
 Det er tilstrekkelig å  
 få på prøveserien  
 tallene har minimalt  
 avvik fra eksisterende  
 boringer

TEGNFORKLARING

- ⊕ DREIETRYKKSONDERING
- ⊙ PRØVESERIE
- ⊖ PIEZOMETER
- TERRENGKOTE — BORET DYBDE
- KOTE ANT. FJELL

c			
b			
a			NO: B2 III
Rev.	Dato	Sign.	
Oppdragsgiver: NORGES KRISTELIGE UNGDOMSFORBUND			
Anlegg: NYTT APPARTEMENTSHOTEL			
Sted: PILESTREDET 38, OSLO			
SITUASJONSPLAN MED BORPUNKT- PLASSERING + FJELLKOTEKART		Målestokk 1:500	Målt. Beregn. Tegn. SW 22/5-84 Kfr.
		Tegn. nr. 9318-5	