


NOTE BY
18364
Bergensgt. 43

NO: C 6 1

1957

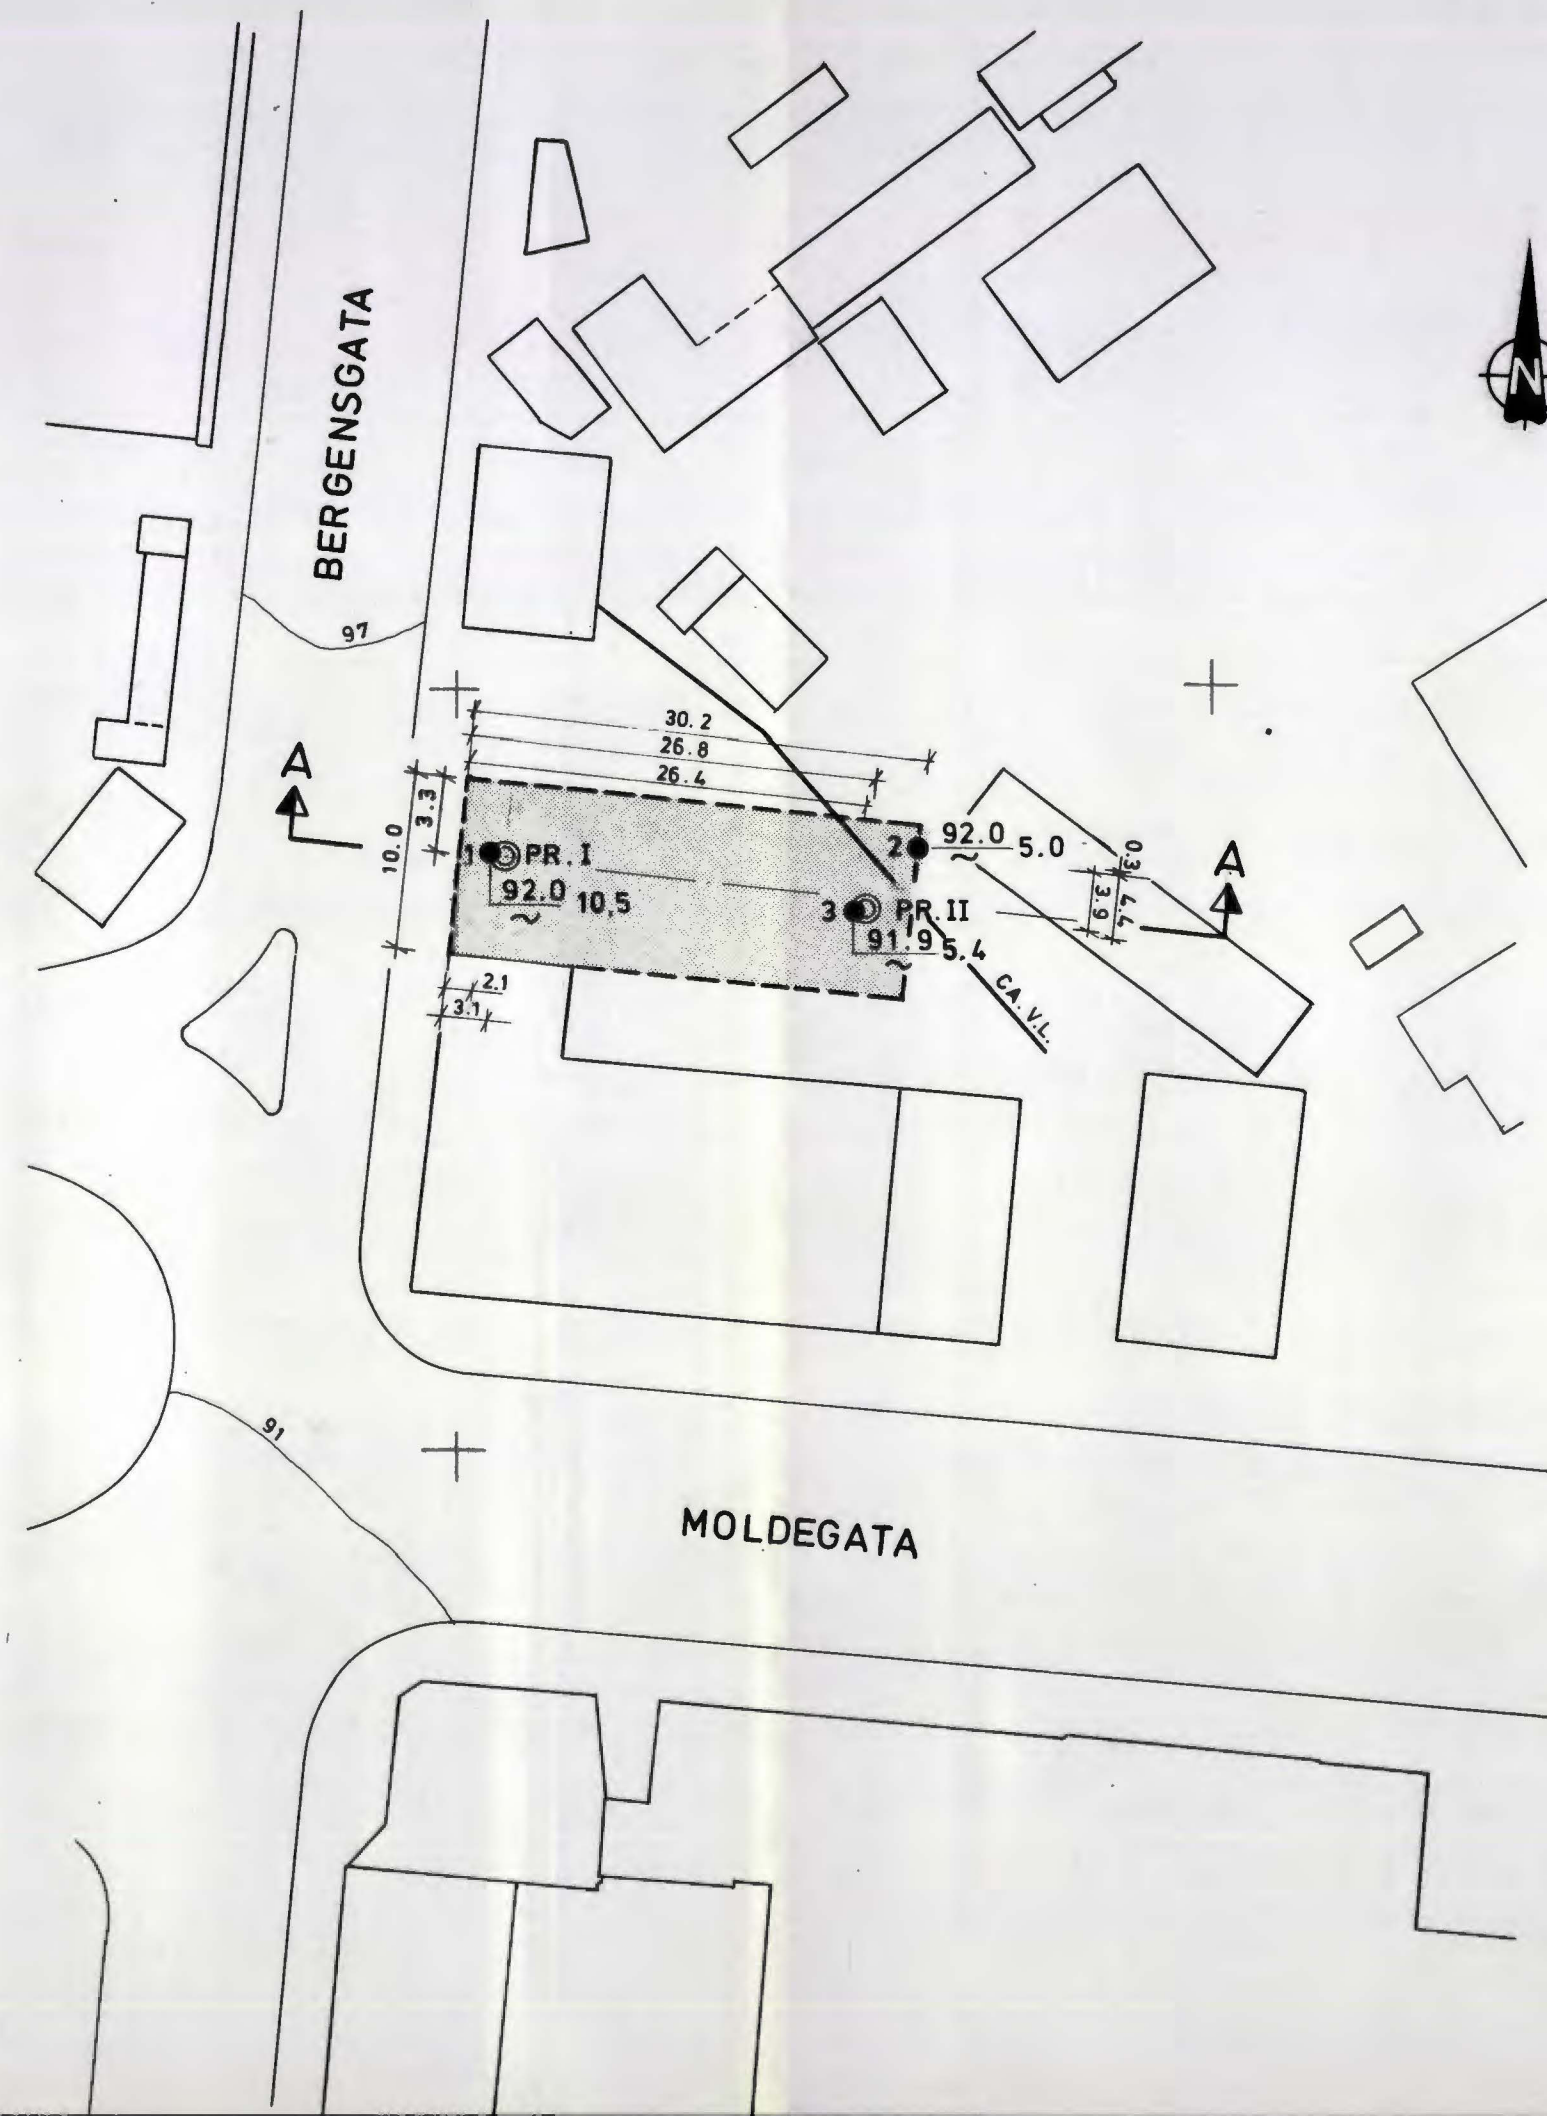


- DREIESONDERING ☆ FJELLKONTROLLBORING ⊙ PRØVESERIE + VINGEBORING
- ENKEL SONDERING ⊕ KJERNEBORING □ PRØVEGROP ⊖ PORETRYKKMÅLING
- ▼ RAMSONDERING ⚡ TRYKKDREIESONDERING

BORHULL NR. TERRENG (BUNN) KOTE BORET DYBDE + (BORET I FJELL)
ANTATT FJELLKOTE

BORBOK NR. 6759 LAB. BOK NR. 1200

KARTGRUNNLAG:
 UTGANGSPUNKT FOR NIVELLEMENT:

	BORPLAN	<i>NO: C 6 I</i>		
	G. KROGSETH & CO, A/S			
	BERGENSGATE 43			
REV.	SIGN	DATO		
TEGNET E J				
KONTR. <i>OH</i>				
MÅL	1 : 500		SAK. NR.	
DATO	25.3.80		TEGN NR.	
			18364	1
			NOTEBY	
			NORSK TEKNISK BYGGEKONTROLL A.S	

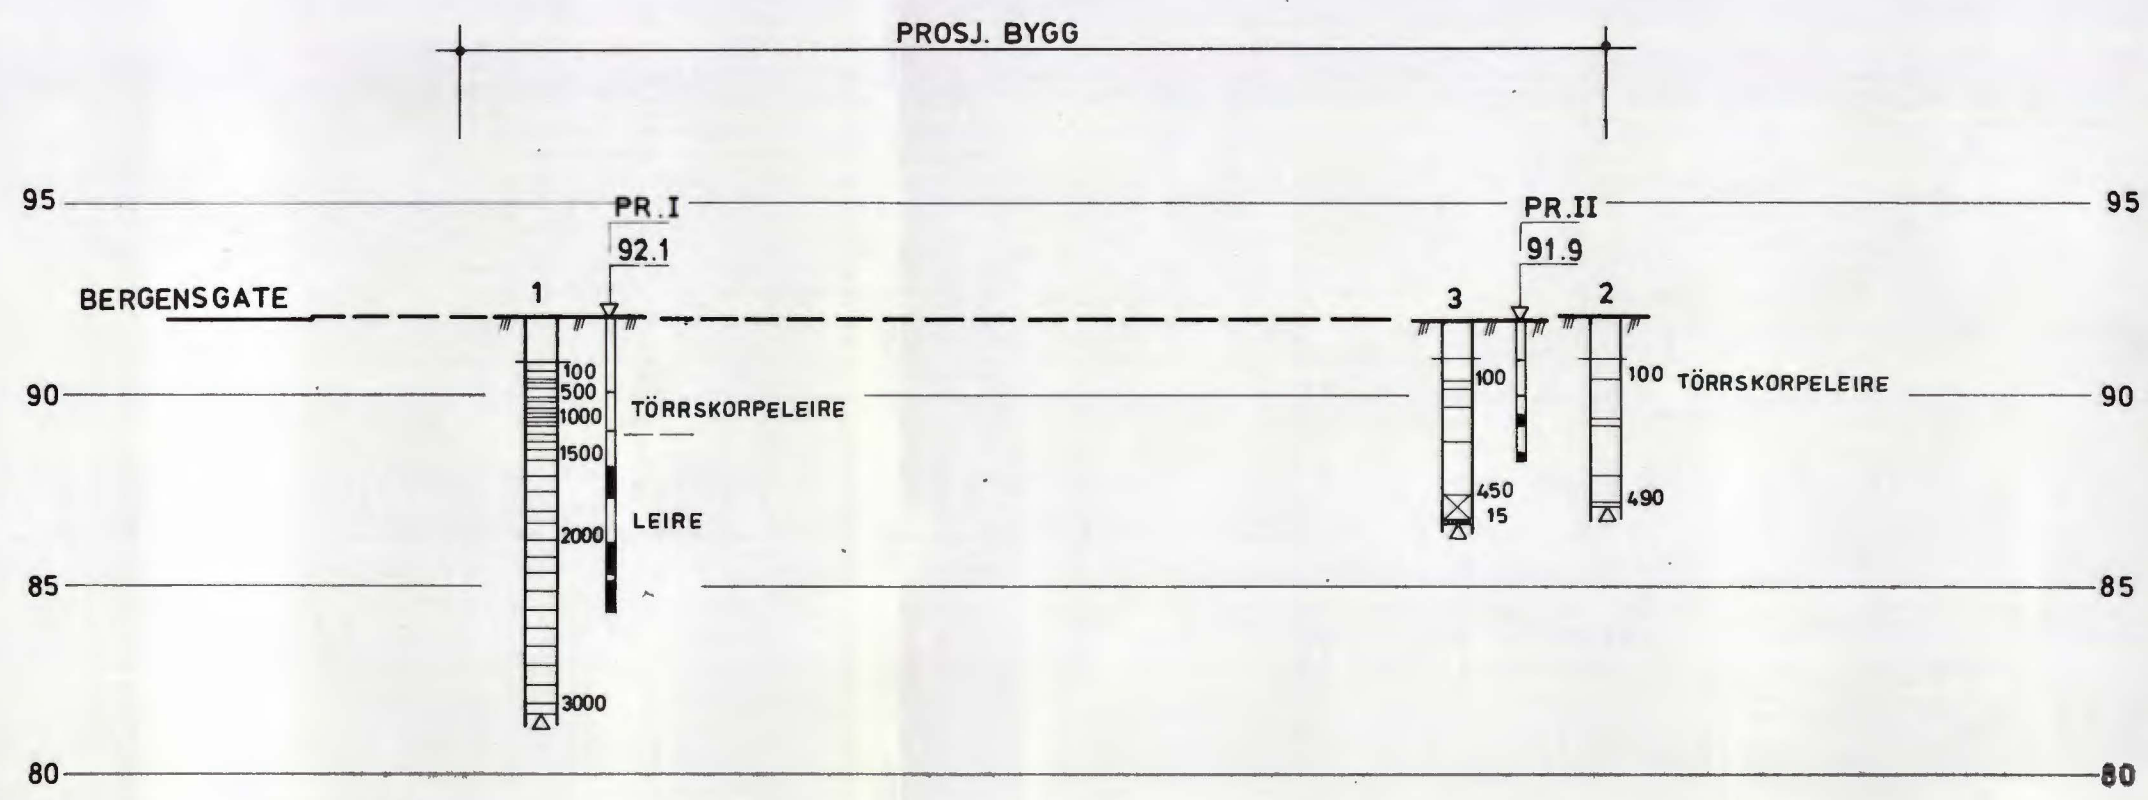

*Pr I vilas - 10 } mangler
Pr II - - 11 }*

			PROFIL A - A		
			G. KROGSETH & CO, A/S		
			BERGENSGATE 43		
REV.	SIGN.	DATE			
TEGNET E J					
KONTR. GH					
MÅL	1 : 200	NOTEBY		SAK. NR.	TEGN. NR.
DATO 25.3.80 ✓		NORSK TEKNISK BYGGEKONTROLL A.S		18364	100
			REV.		