

Tilhører Undergrundskartverket
Må ikke fjernes

H A U K E L I D

1724


Grensevn. 66

Valle alderstrygdebolig

Obos

NO:F1 | anno Jan 89



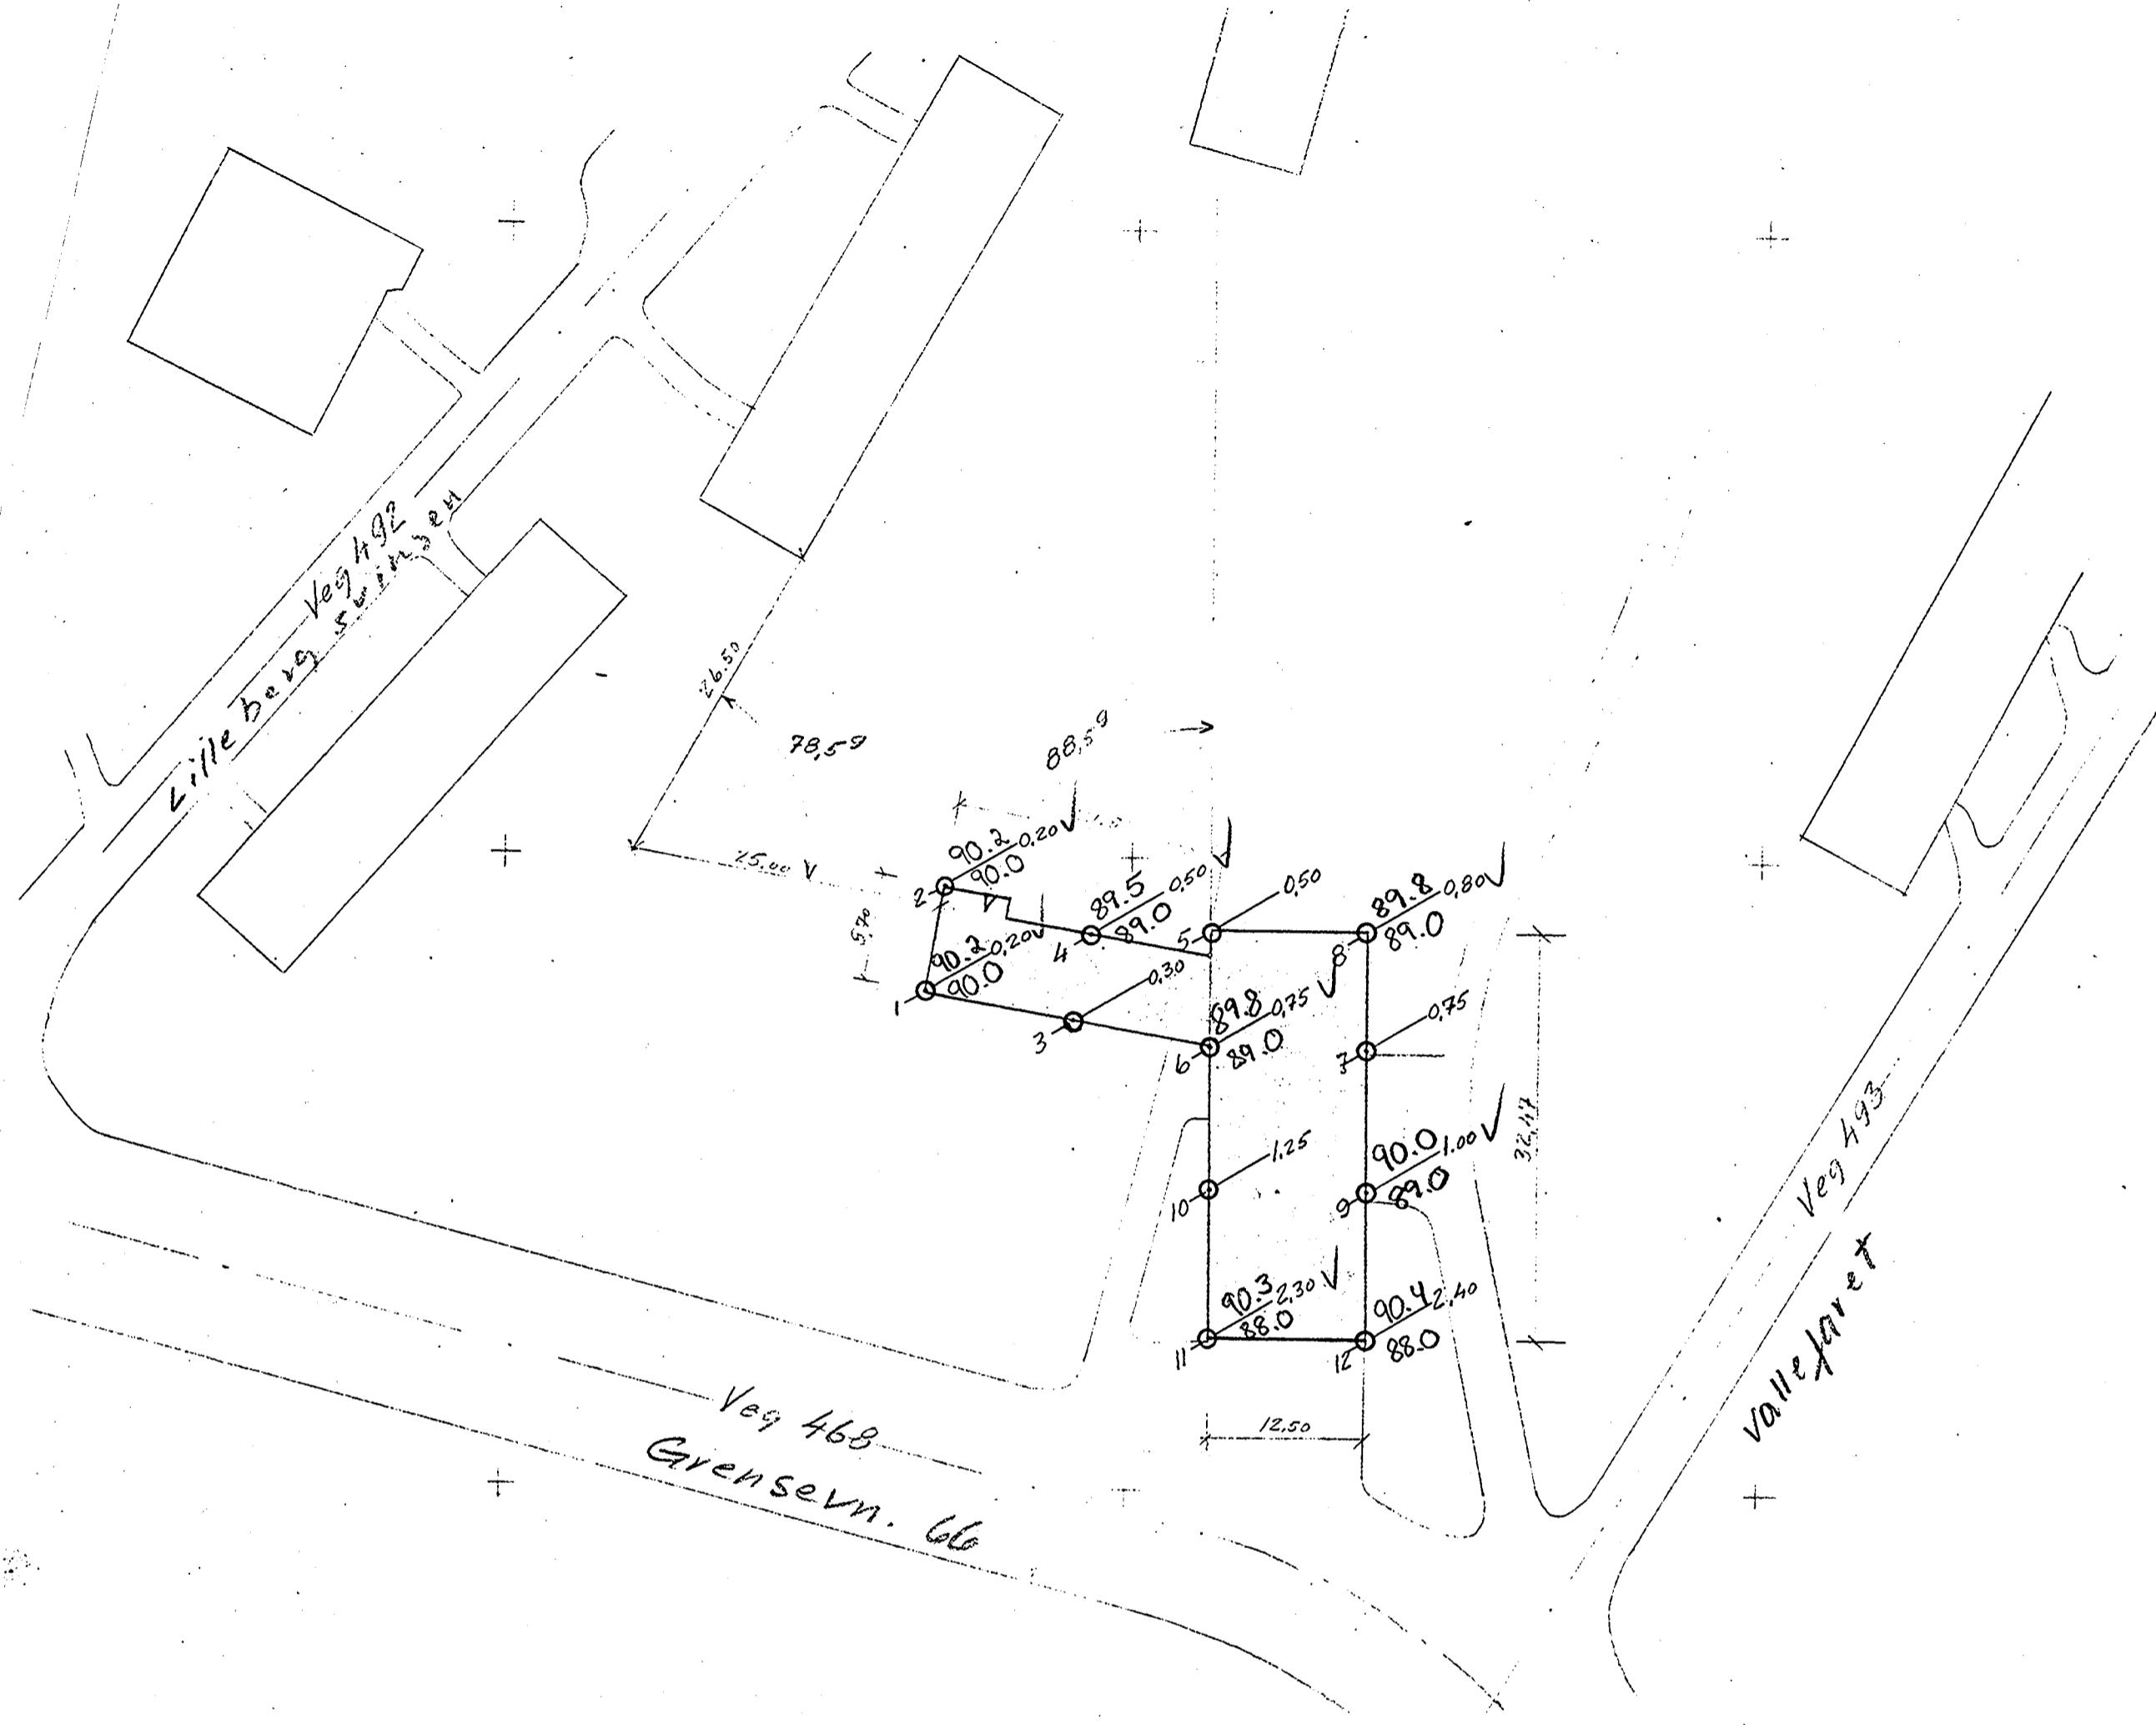

Situasjon- og Boreplan.

M = 1/500

Haukelid
1724
1952

KONFR. TEGN. 1283

SE NO: F2

VALLE ALDERSTRYGDE		
V10BOS Grensevn. 66		
INGENIØR-FIRMAET BJ. HAUKEID - OSLO		
GRUNNUNDERSØKELSER		
KR. AUGUST.GT. 18, VI. TLF. NR. 3324 60		
M = 1:500	Tegn. 10/9-52	T.nr. 1724