


Profil B-B

M.L. = 1:200 M.H. = 1:200

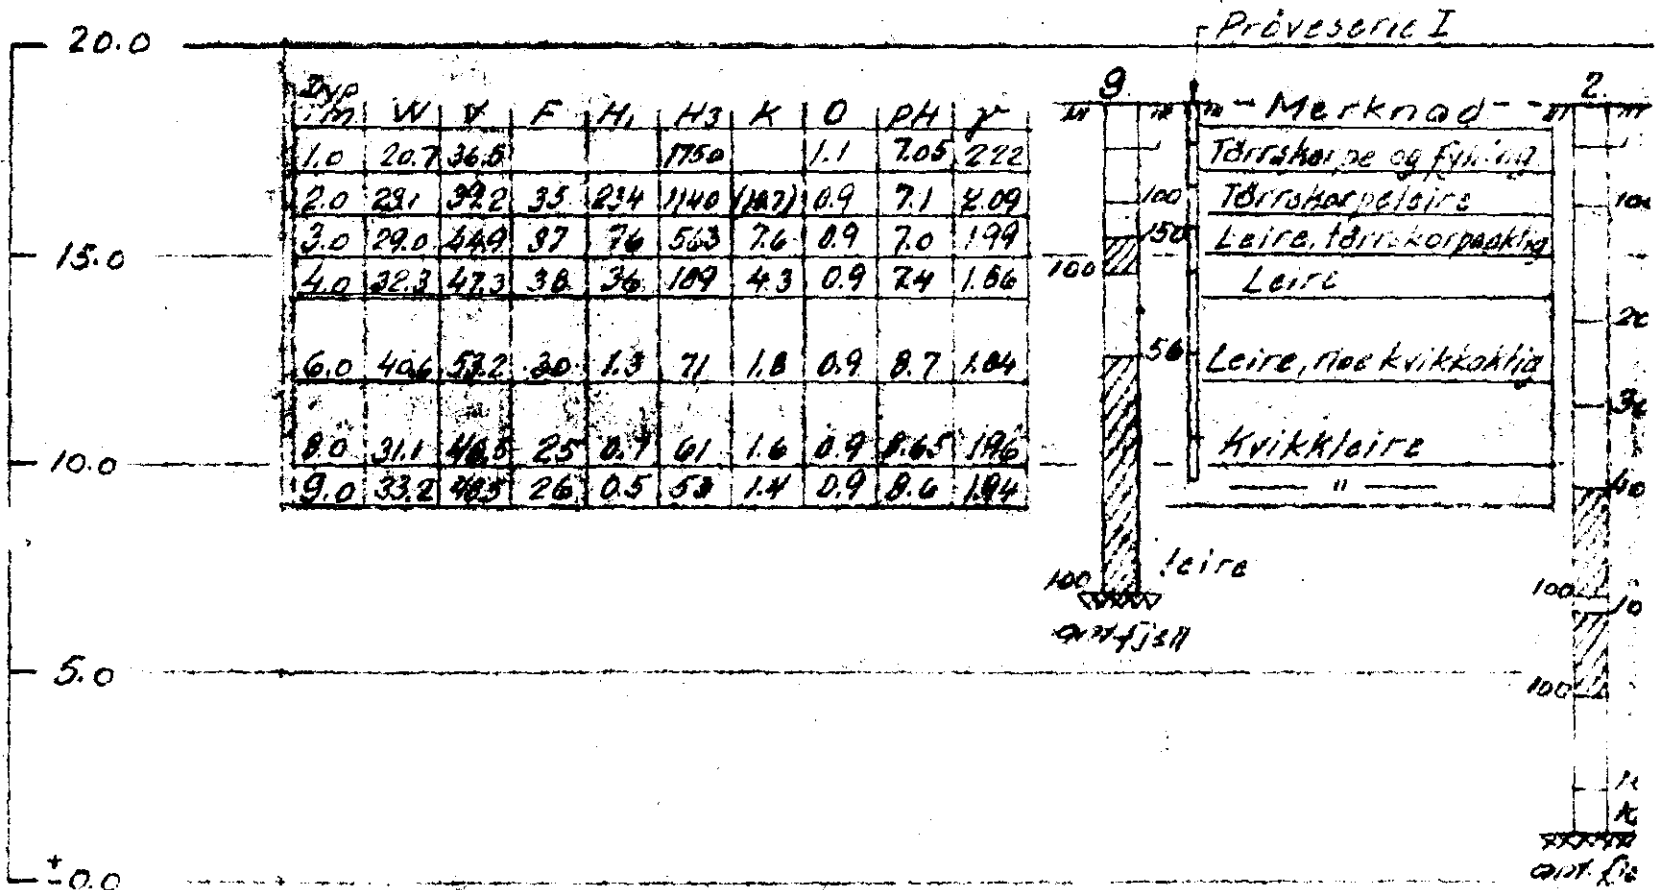

I dreieboringen er brukt borlengder og spiss med 19 og 30 mm diameter. Skravert borhull betyr sunket av sig selv med den belastning på boret skravert borhullets venstre side. Største belastning Denne belastning brukes alltid når motstanden i boret må dreies ned. Antall halve omdreininger er side av borhullet

W = vanninnhold i vektprosent av fukt
 V = vanninnhold i volumprosent.
 F = relativ finhet.
 H₁ = " fasthet i omrørt prøve.
 H₂ = " " " uomrørt " "
 K = kohesjon; skjærfasthet uttrykt i tonn pr. m²
 O = organisk stoff i vektprosent av tørreubstan
 pH tall < 7 angir sur reaksjon og tall > 7 basisk
 γ = volumvekt i tonn pr. m³