

SO, 10K: 6

99/10/16

KNOPH & KJØLSETH

G 820

Kringkollen 19-21-23

Tilhører Undergrundsarkivet
M 1945 10000



HEIMDAL

HURTIGHEFTER

A 4 - Nr. 3100


SO:K5,K6,*

Nr.

KNOPH & KJØLSETH %

Oppdr. G-820
 Prosjekt REKKEHUS
 Sted KRINGKOLLEN, BØLER

Prøveserie II
 Prøve Ø 54 mm
 Dato 20 okt. -62
 Sign.

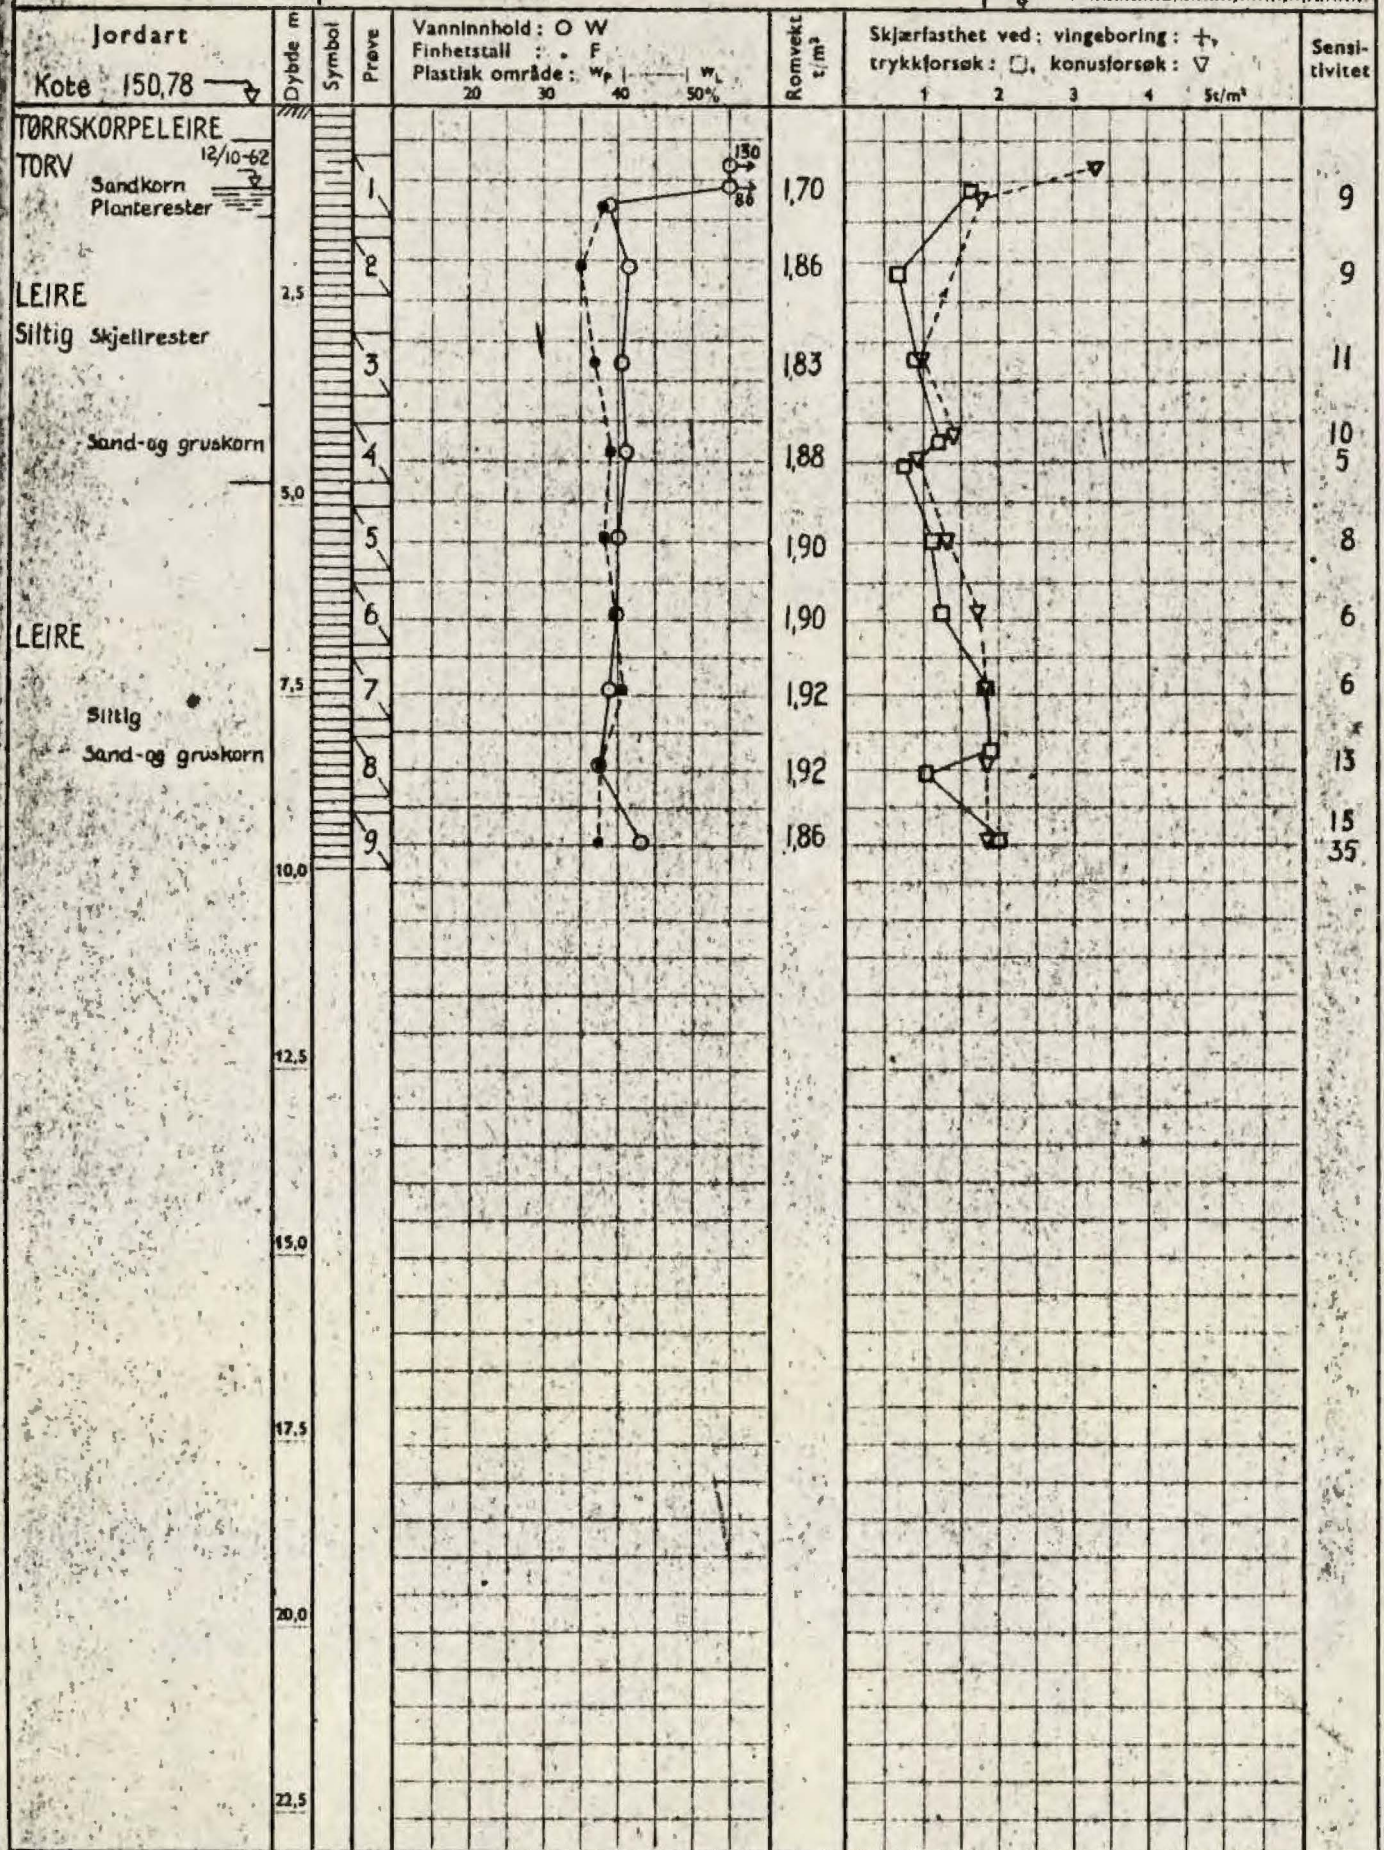

Ø = ødometer P = permeabilitetsforsøk K = kornfordeling T = triakslforsøk

Symboler:



Humusjord



Fyllmasse



Leire



Silt



Sand




Grus

Tegn nr. G-820-2

KNOPH & KJØLSETH ½

Oppdr. G-820
 Prosjekt REKKEHUS
 Sted KRINGKOLLEN, BØLER

Prøveserie I
 Prøve Ø 54 mm
 Dato 20. okt. -62
 Sign.

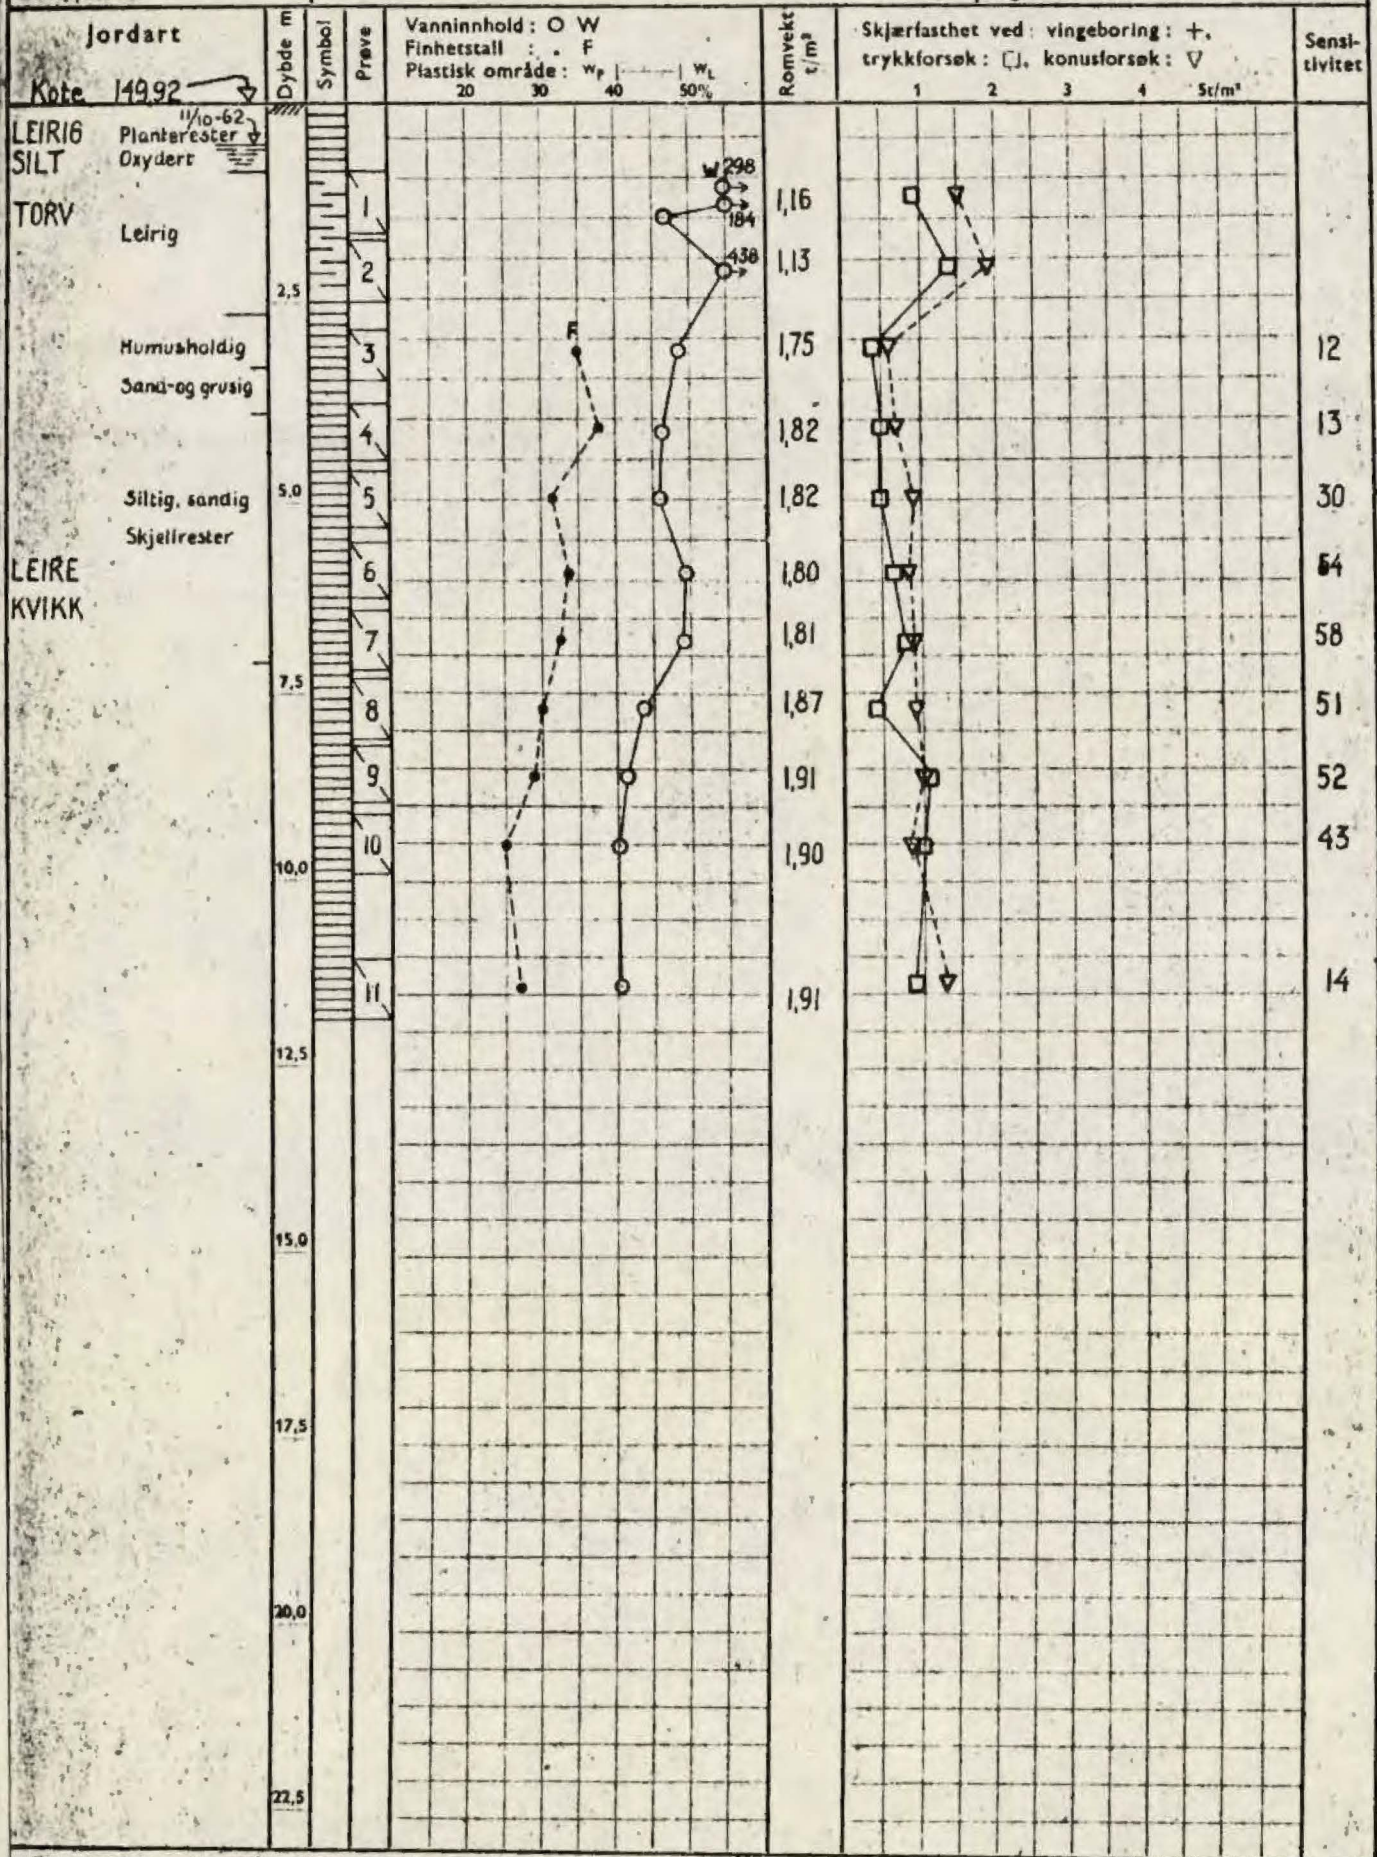

Ø = ødometer P = permeabilitetsforsøk K = kornfordeling T = triaksialforsøk

Symboler:



Humusjord



Fyllmasse



Leire



Silt






Sand



Grus

Tegn nr. G-820-1

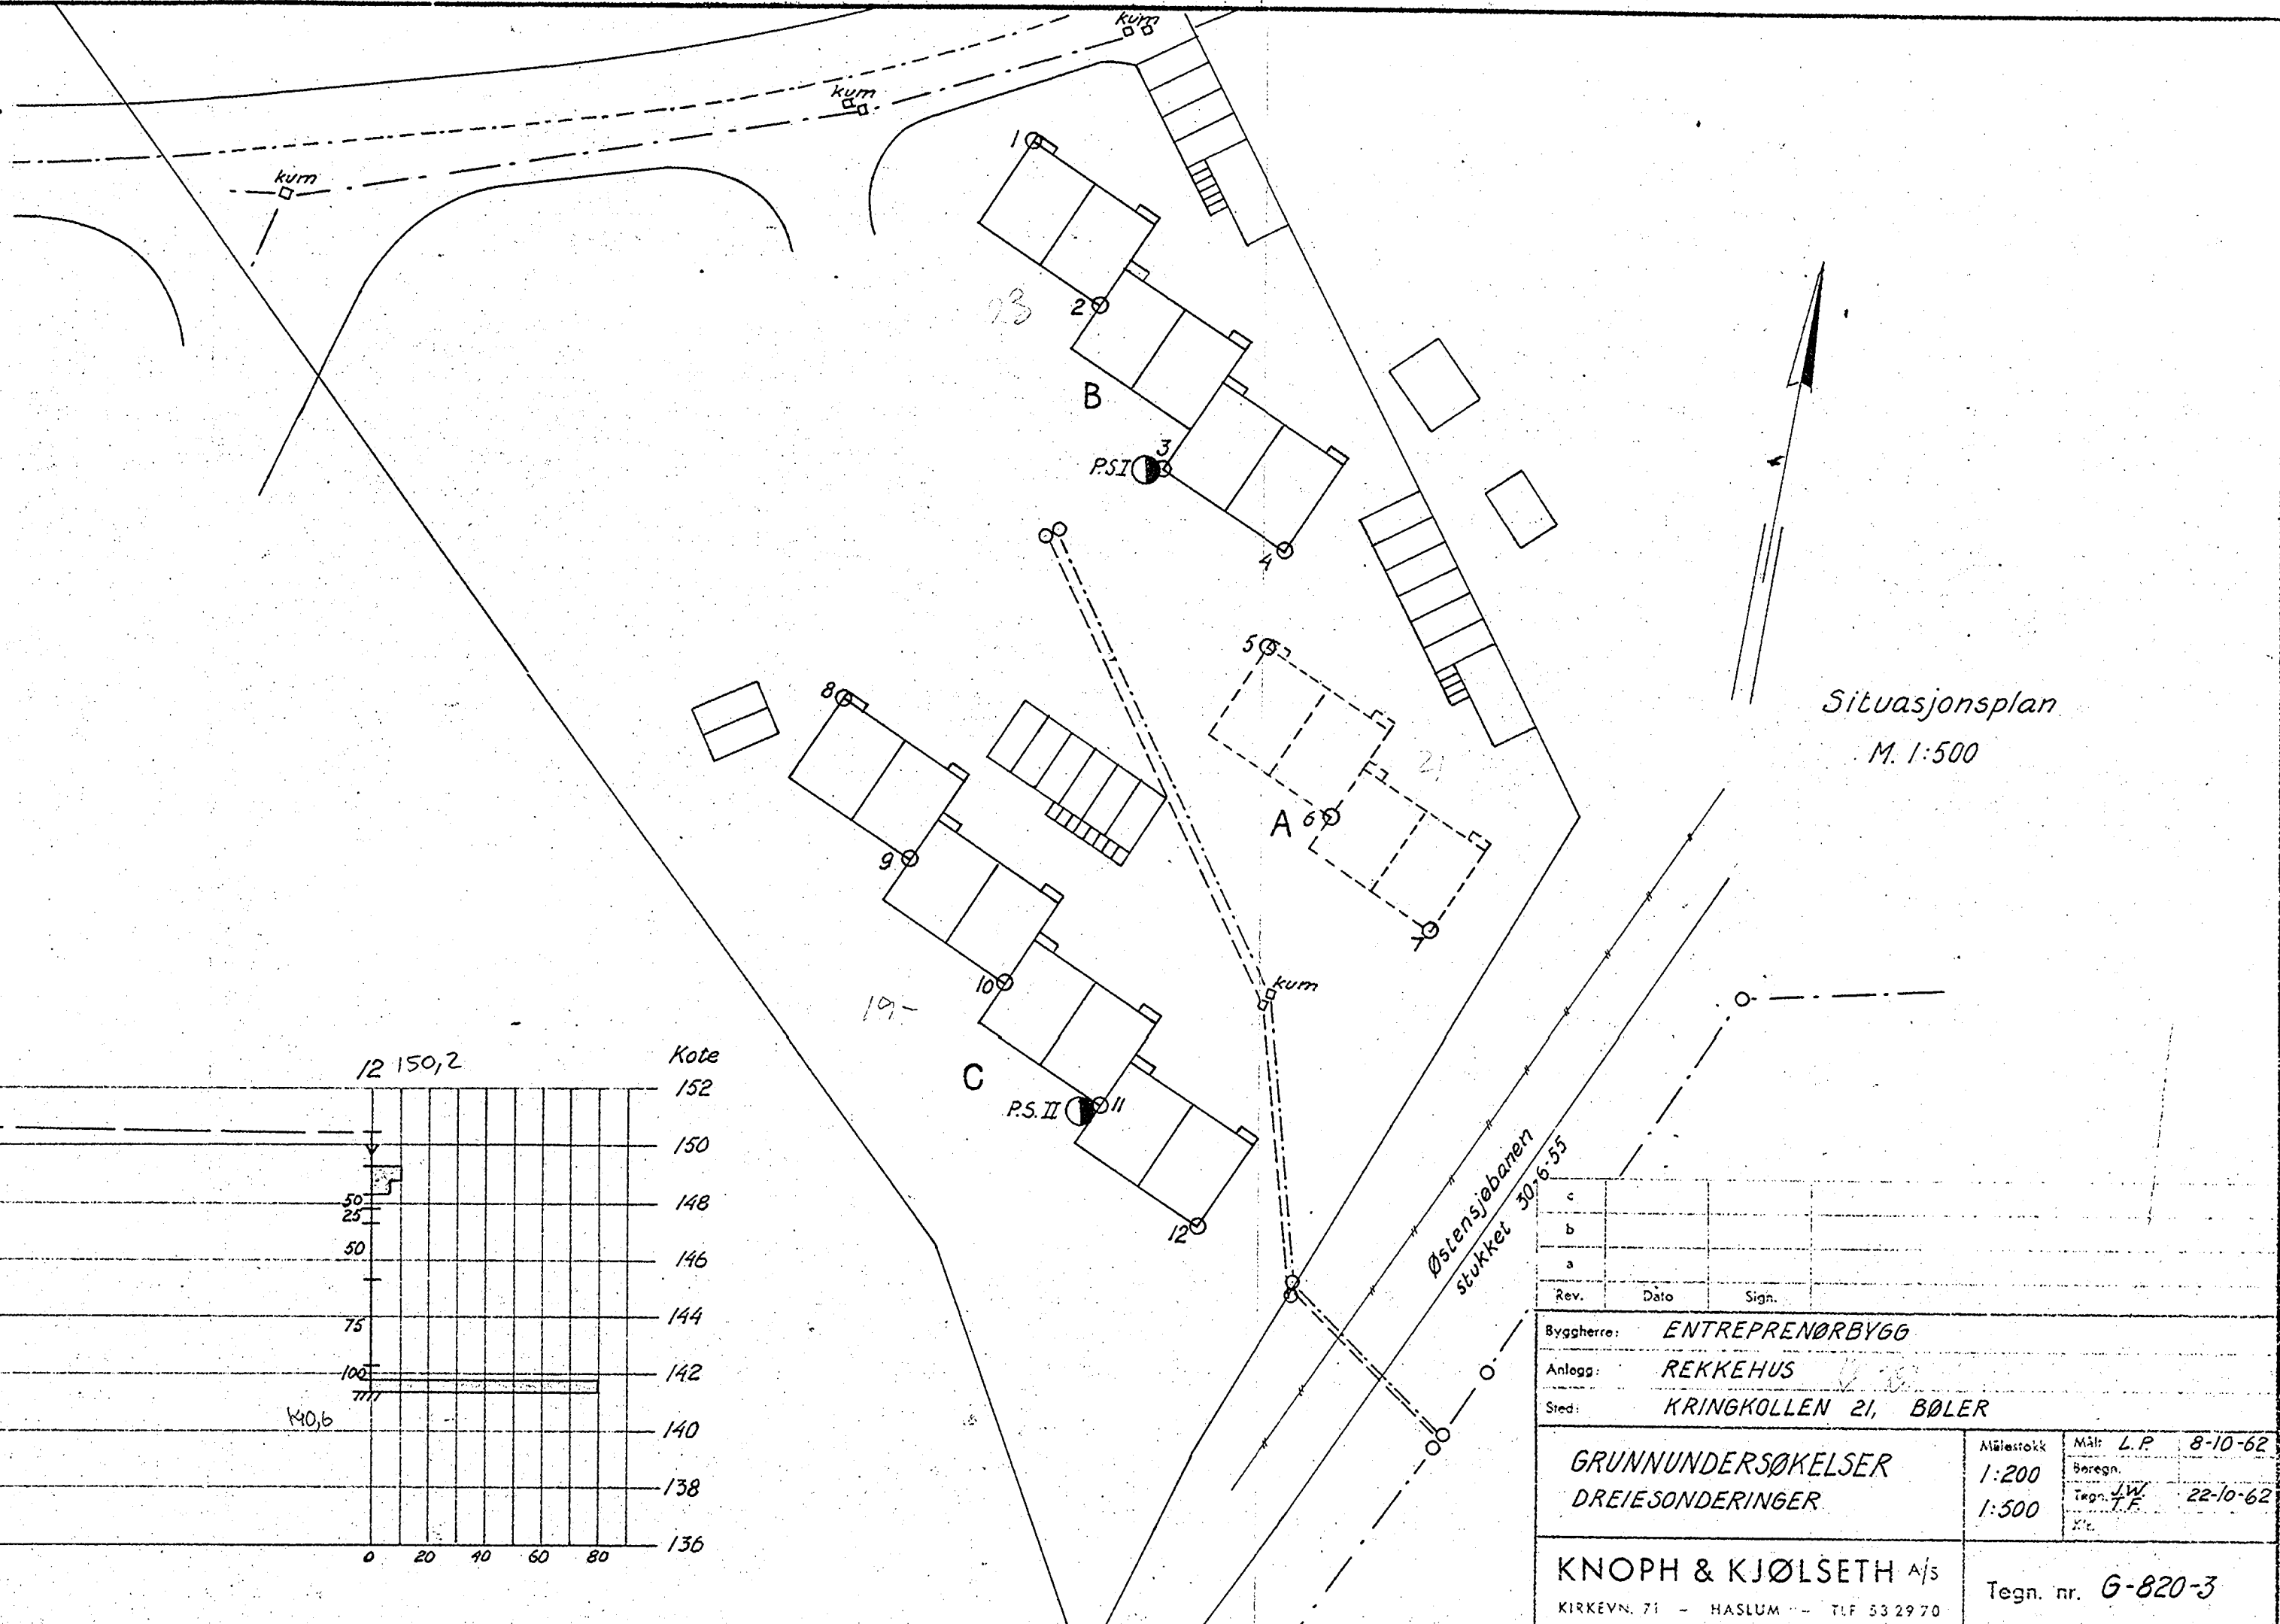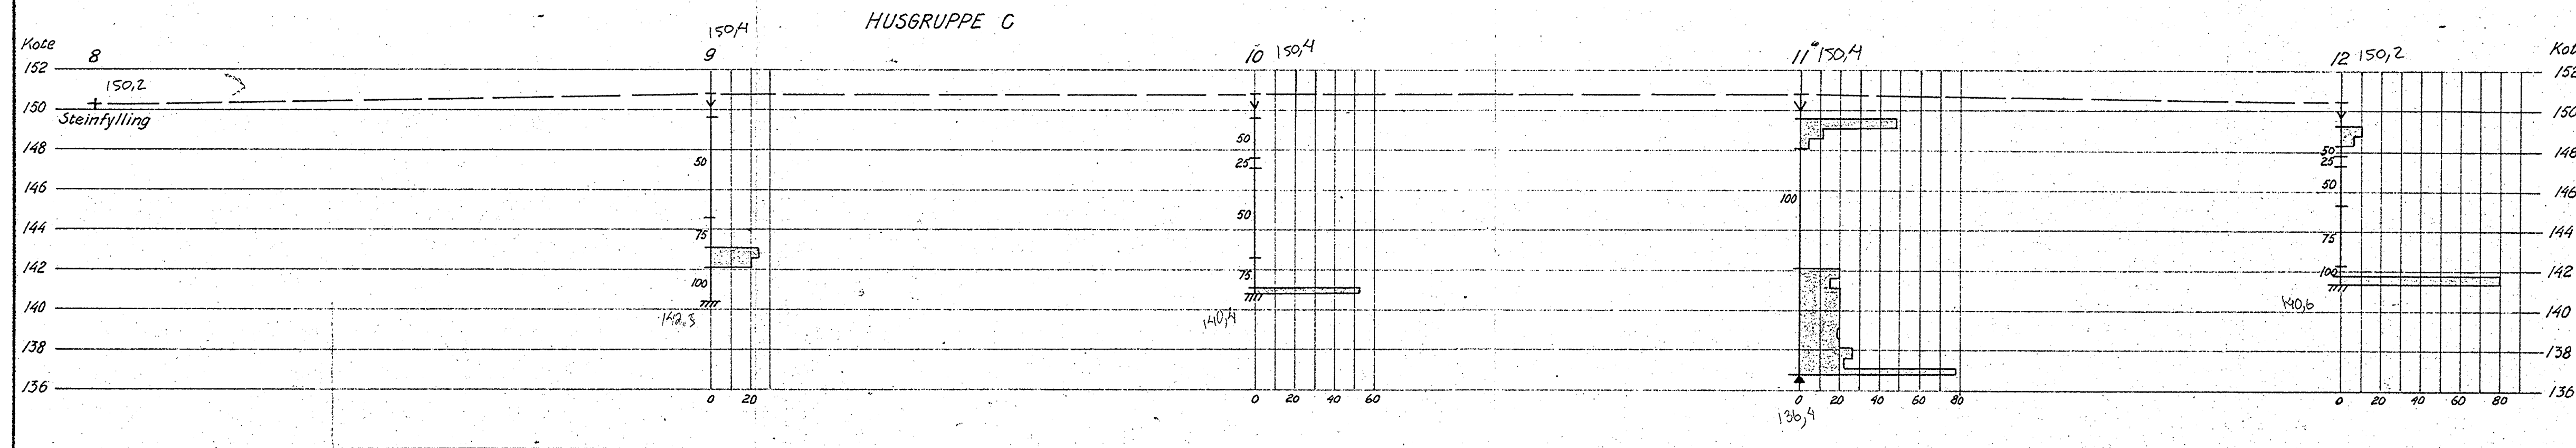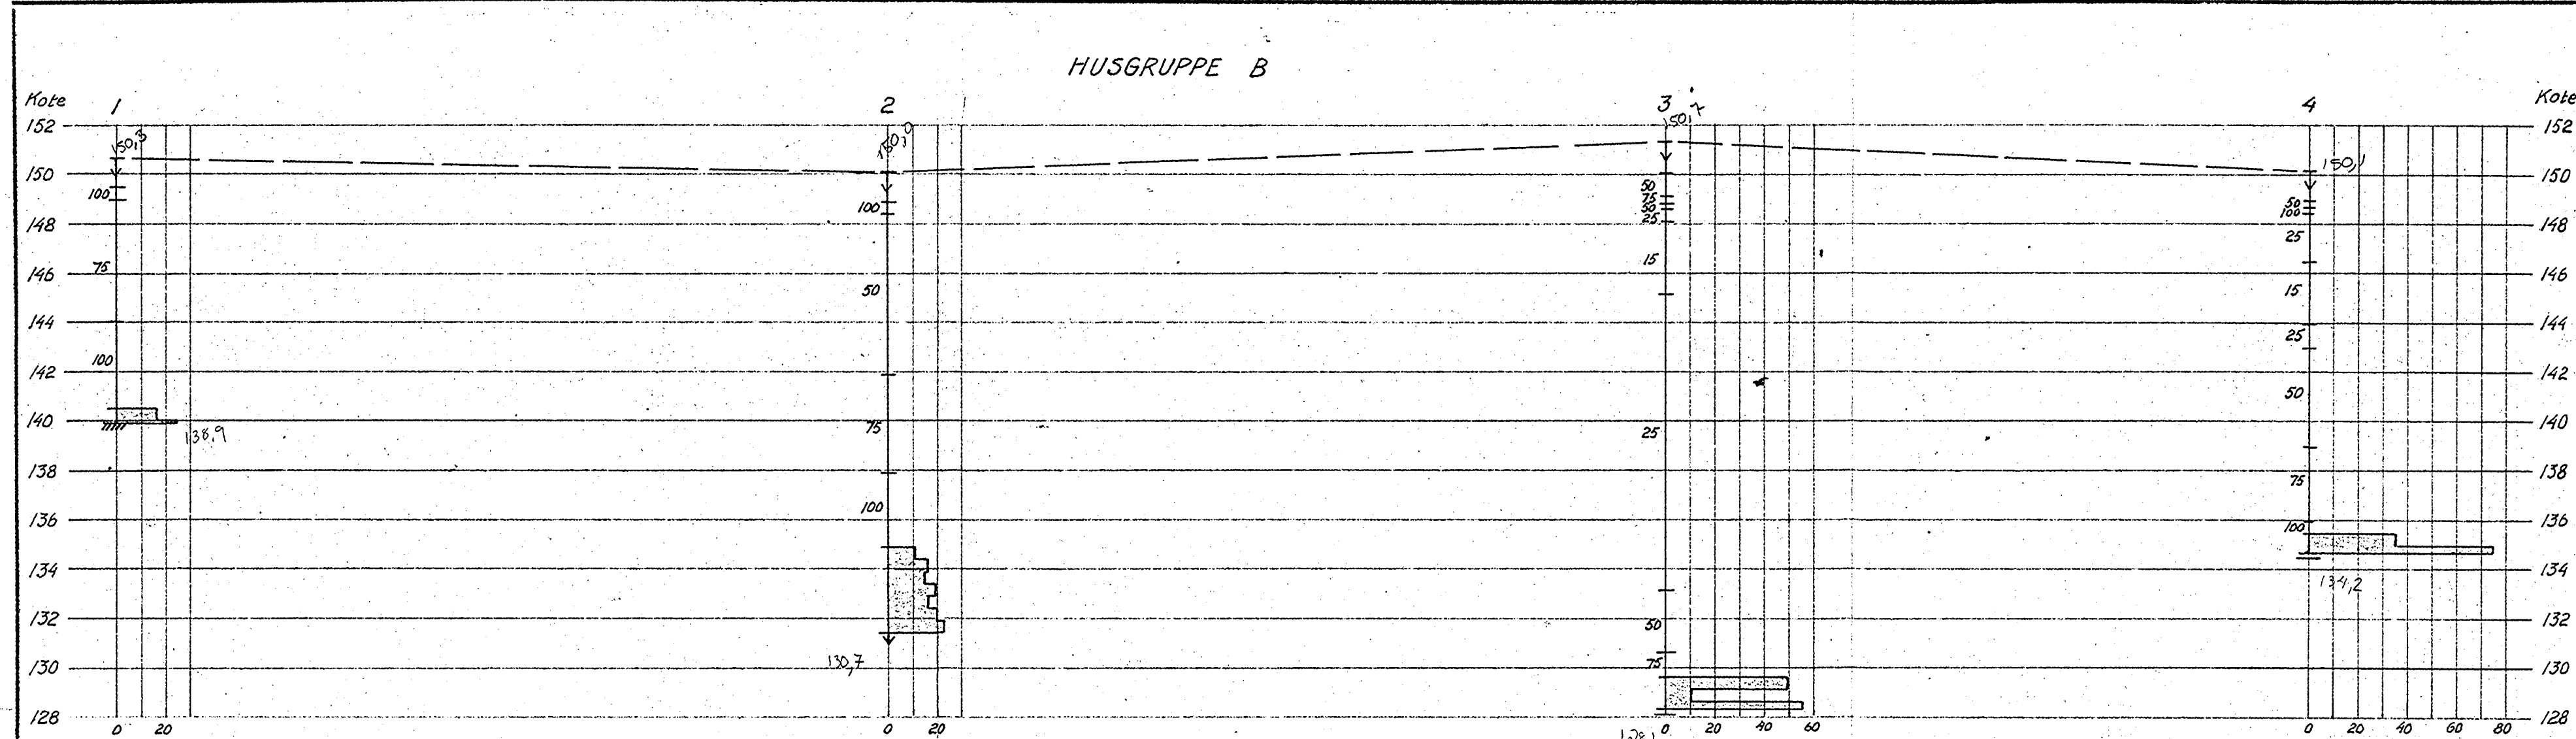

Rev.	Date	Sign.
a		
b		
c		
Byggherre: ENTREPRENØRBYGG		
Anlegg: REKKEHUS		
Sted: KRINGKOLLEN 21, BØLER		
GRUNNUNDERSØKELSER		Allestokk
DREIESONDERINGER		Målt L.P. 8-10-62
1:200	Beregnet	Tegn. T.F. 22-10-62
1:500		
KNOPH & KJØLSETH A/S		Tegn. nr. G-820-3
KIRKEVEI 71 - HASLUM - TLF 53 29 70		