


\*NO: E1 Ⅳ

1841

Økernveien 6

Bilby fil., Bl. 184

Vardalgaten  
(Sörligatan)

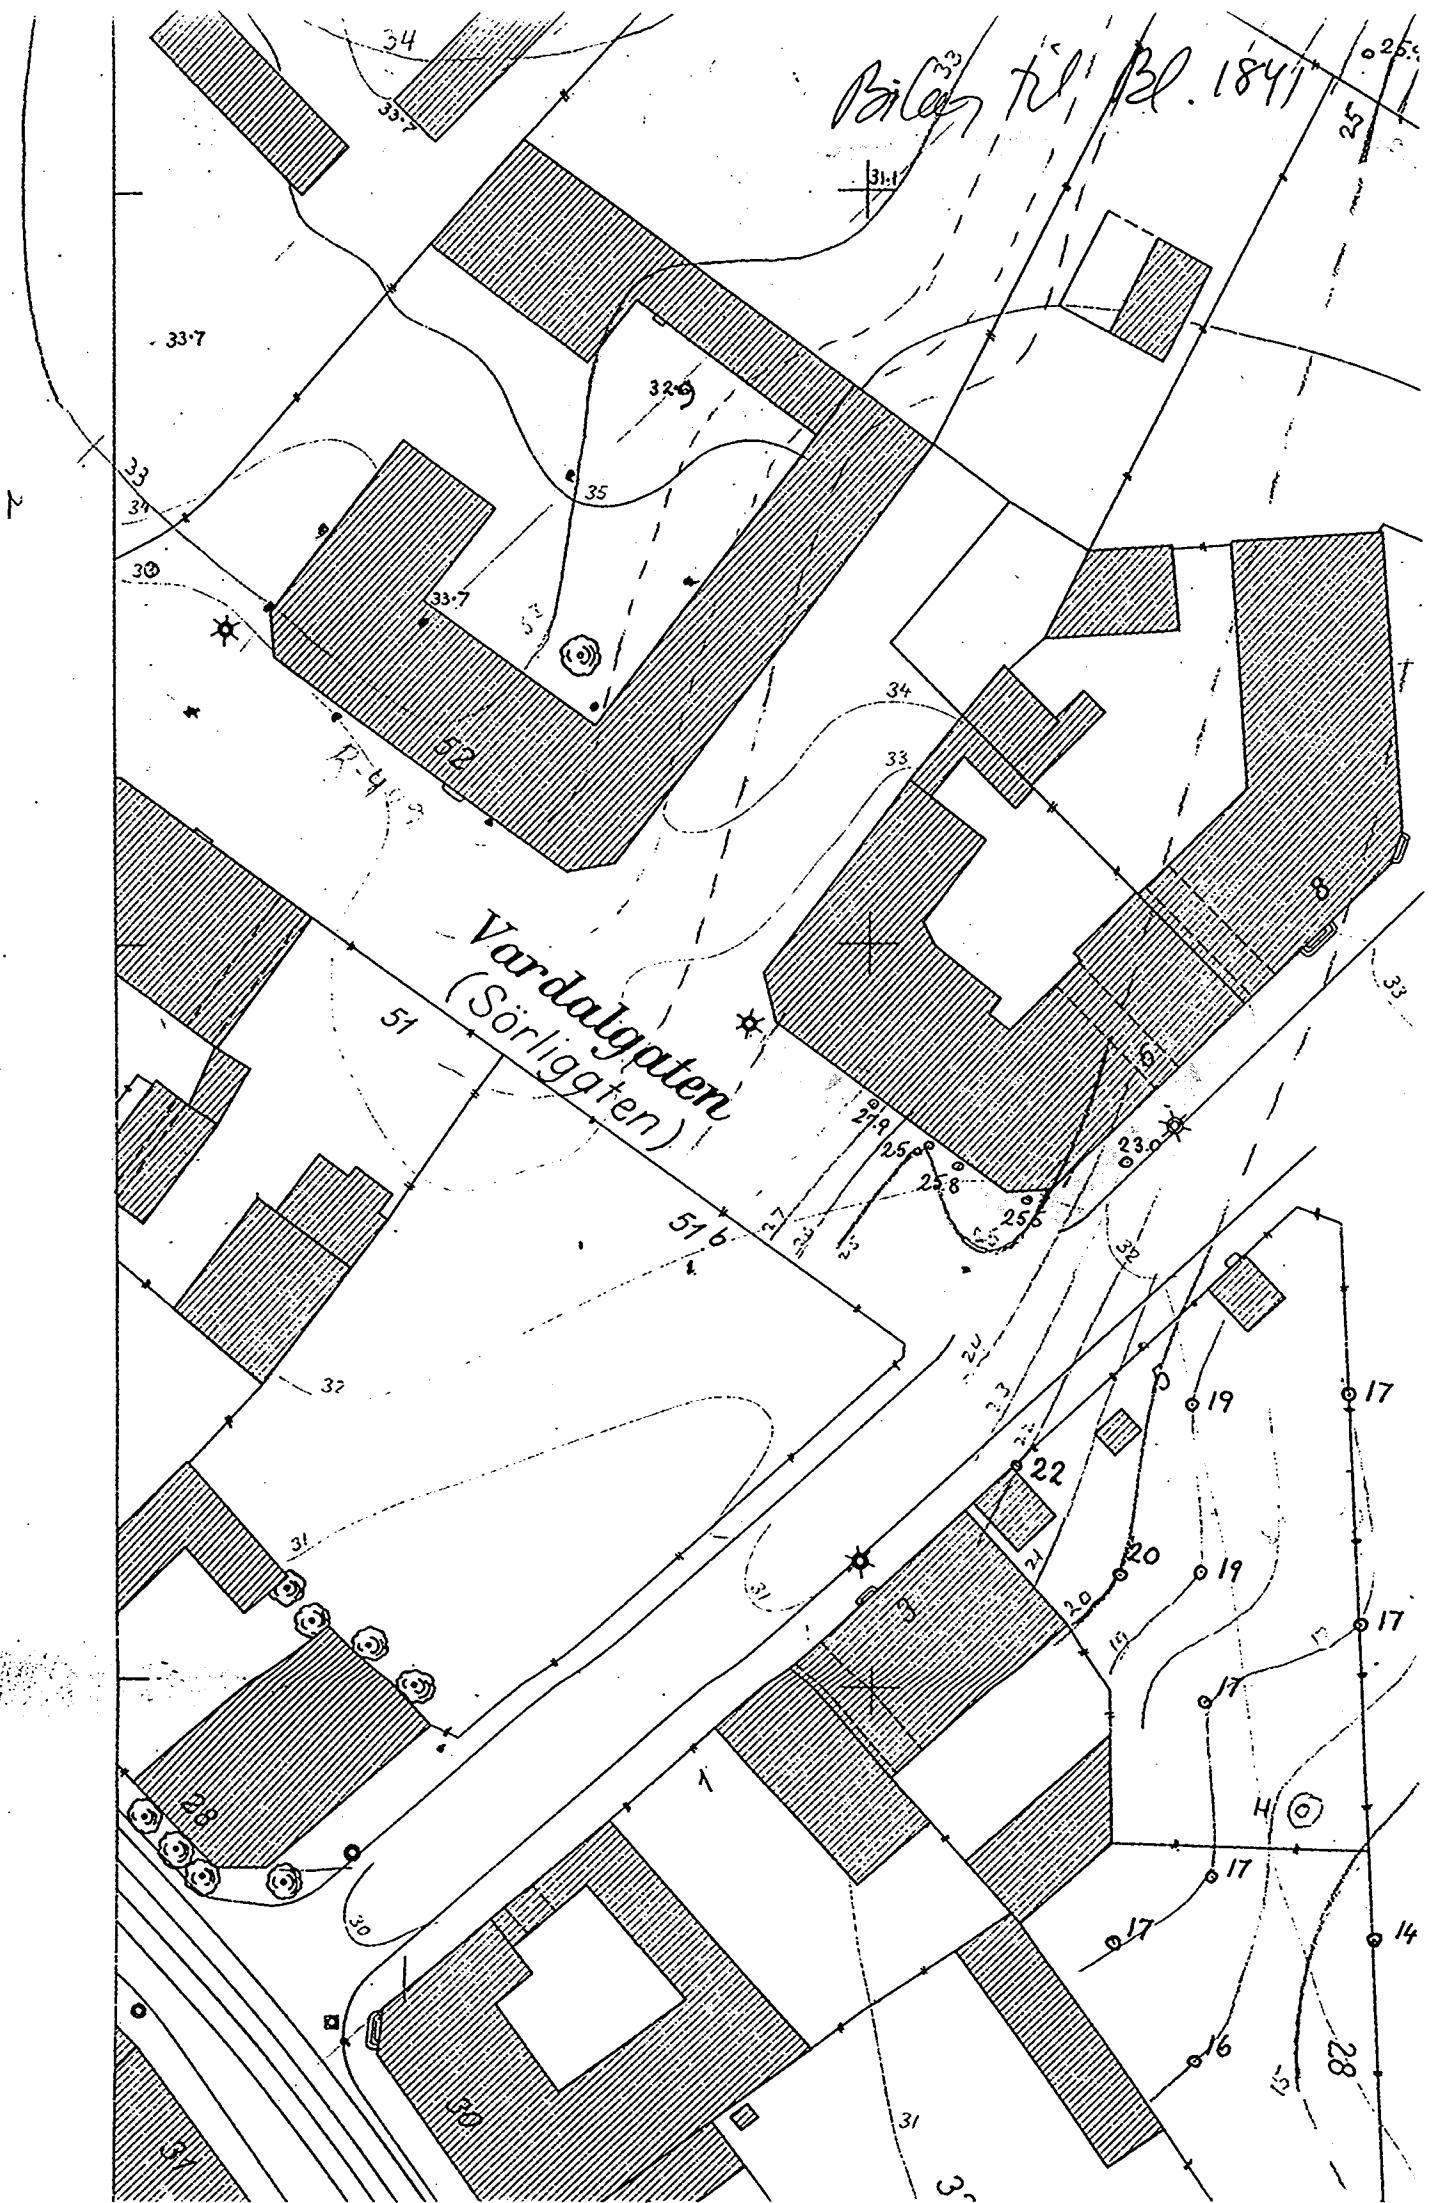

H.D. T.

14. jan. 1937.

Herr ingenier Lars E. Weydahl,  
Hauketo st.

Ad Skernveien 8.


I henhold til Deres ærede opdrag har jeg utført 5 grunnboringer, og oversender jeg herved den utførte kartskisse, blad 1341. Øverst hadde man ca. 1 m. fylling, derpå 2 - 2,5 m. ganske fast stolpele. Derunder den vanlige overgangssone, og videre halvblott til fjell. I hullene 1 og 4 var der ca. 40 cm. grus på fjell. I de øvrige huller praktisk talt ingen grus.

Økernveien 6

BL 1841.

Grunnboringskisse

1:100

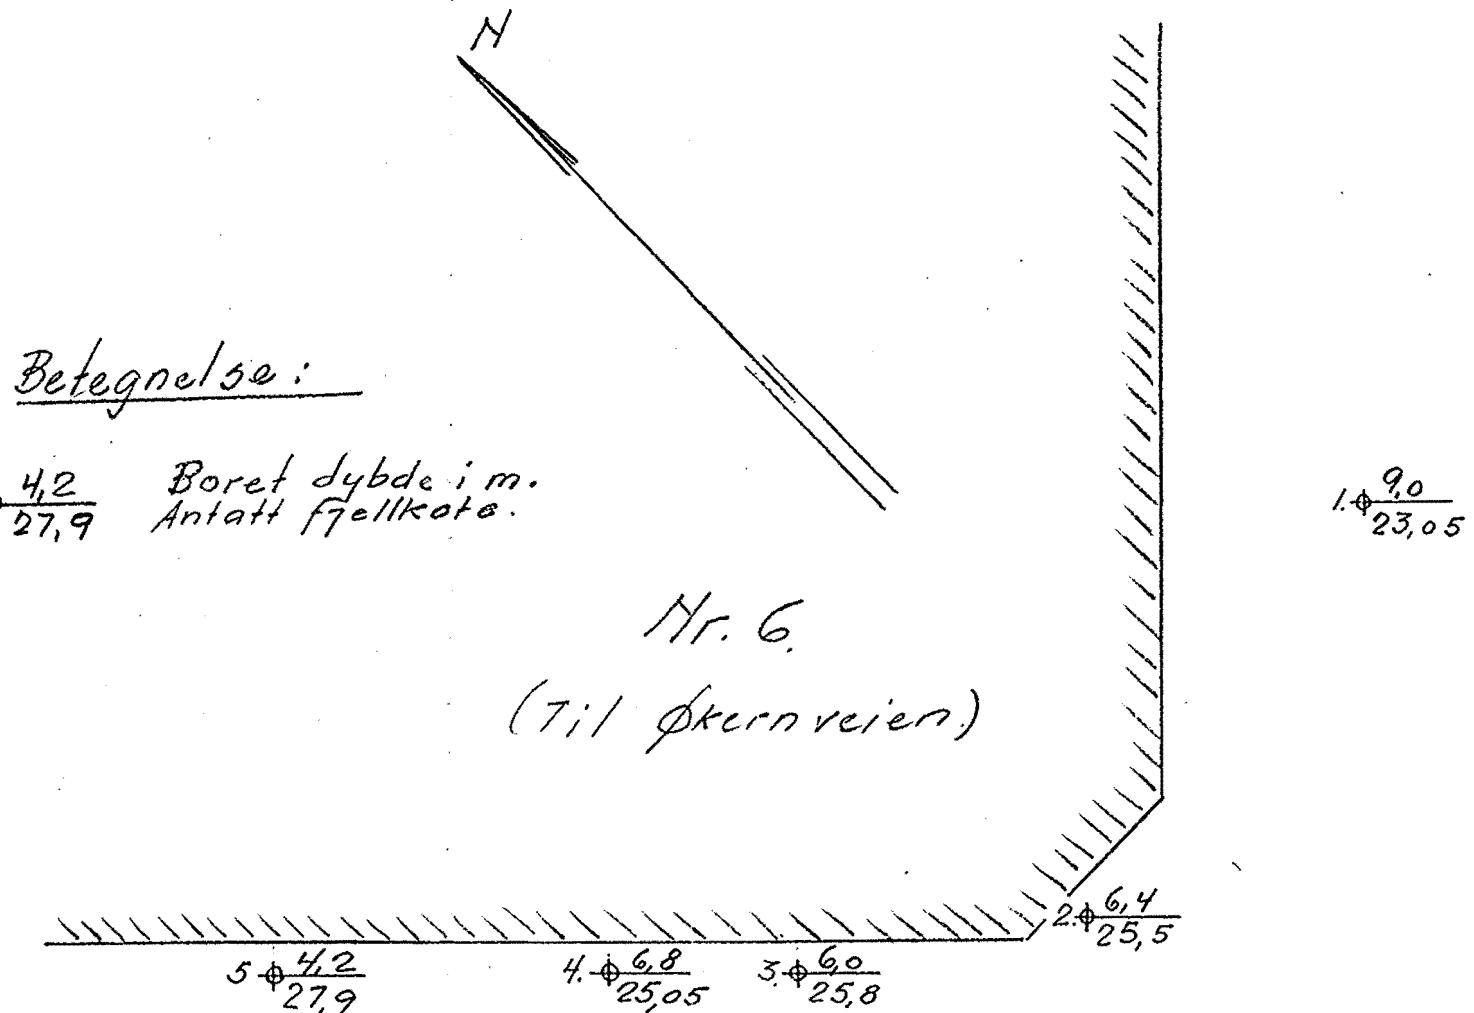

oslo 14/1-37.

Flusen