

SO-G-7


Haukelids arbeide
47 / 70

Munkelia daghjem og skole



Hjøtnetomt Radarvn. /Hellinga.

Tilhører Undergrunnskartverket
MA (the slanes)

*SO:G8,G9,
69,89:05

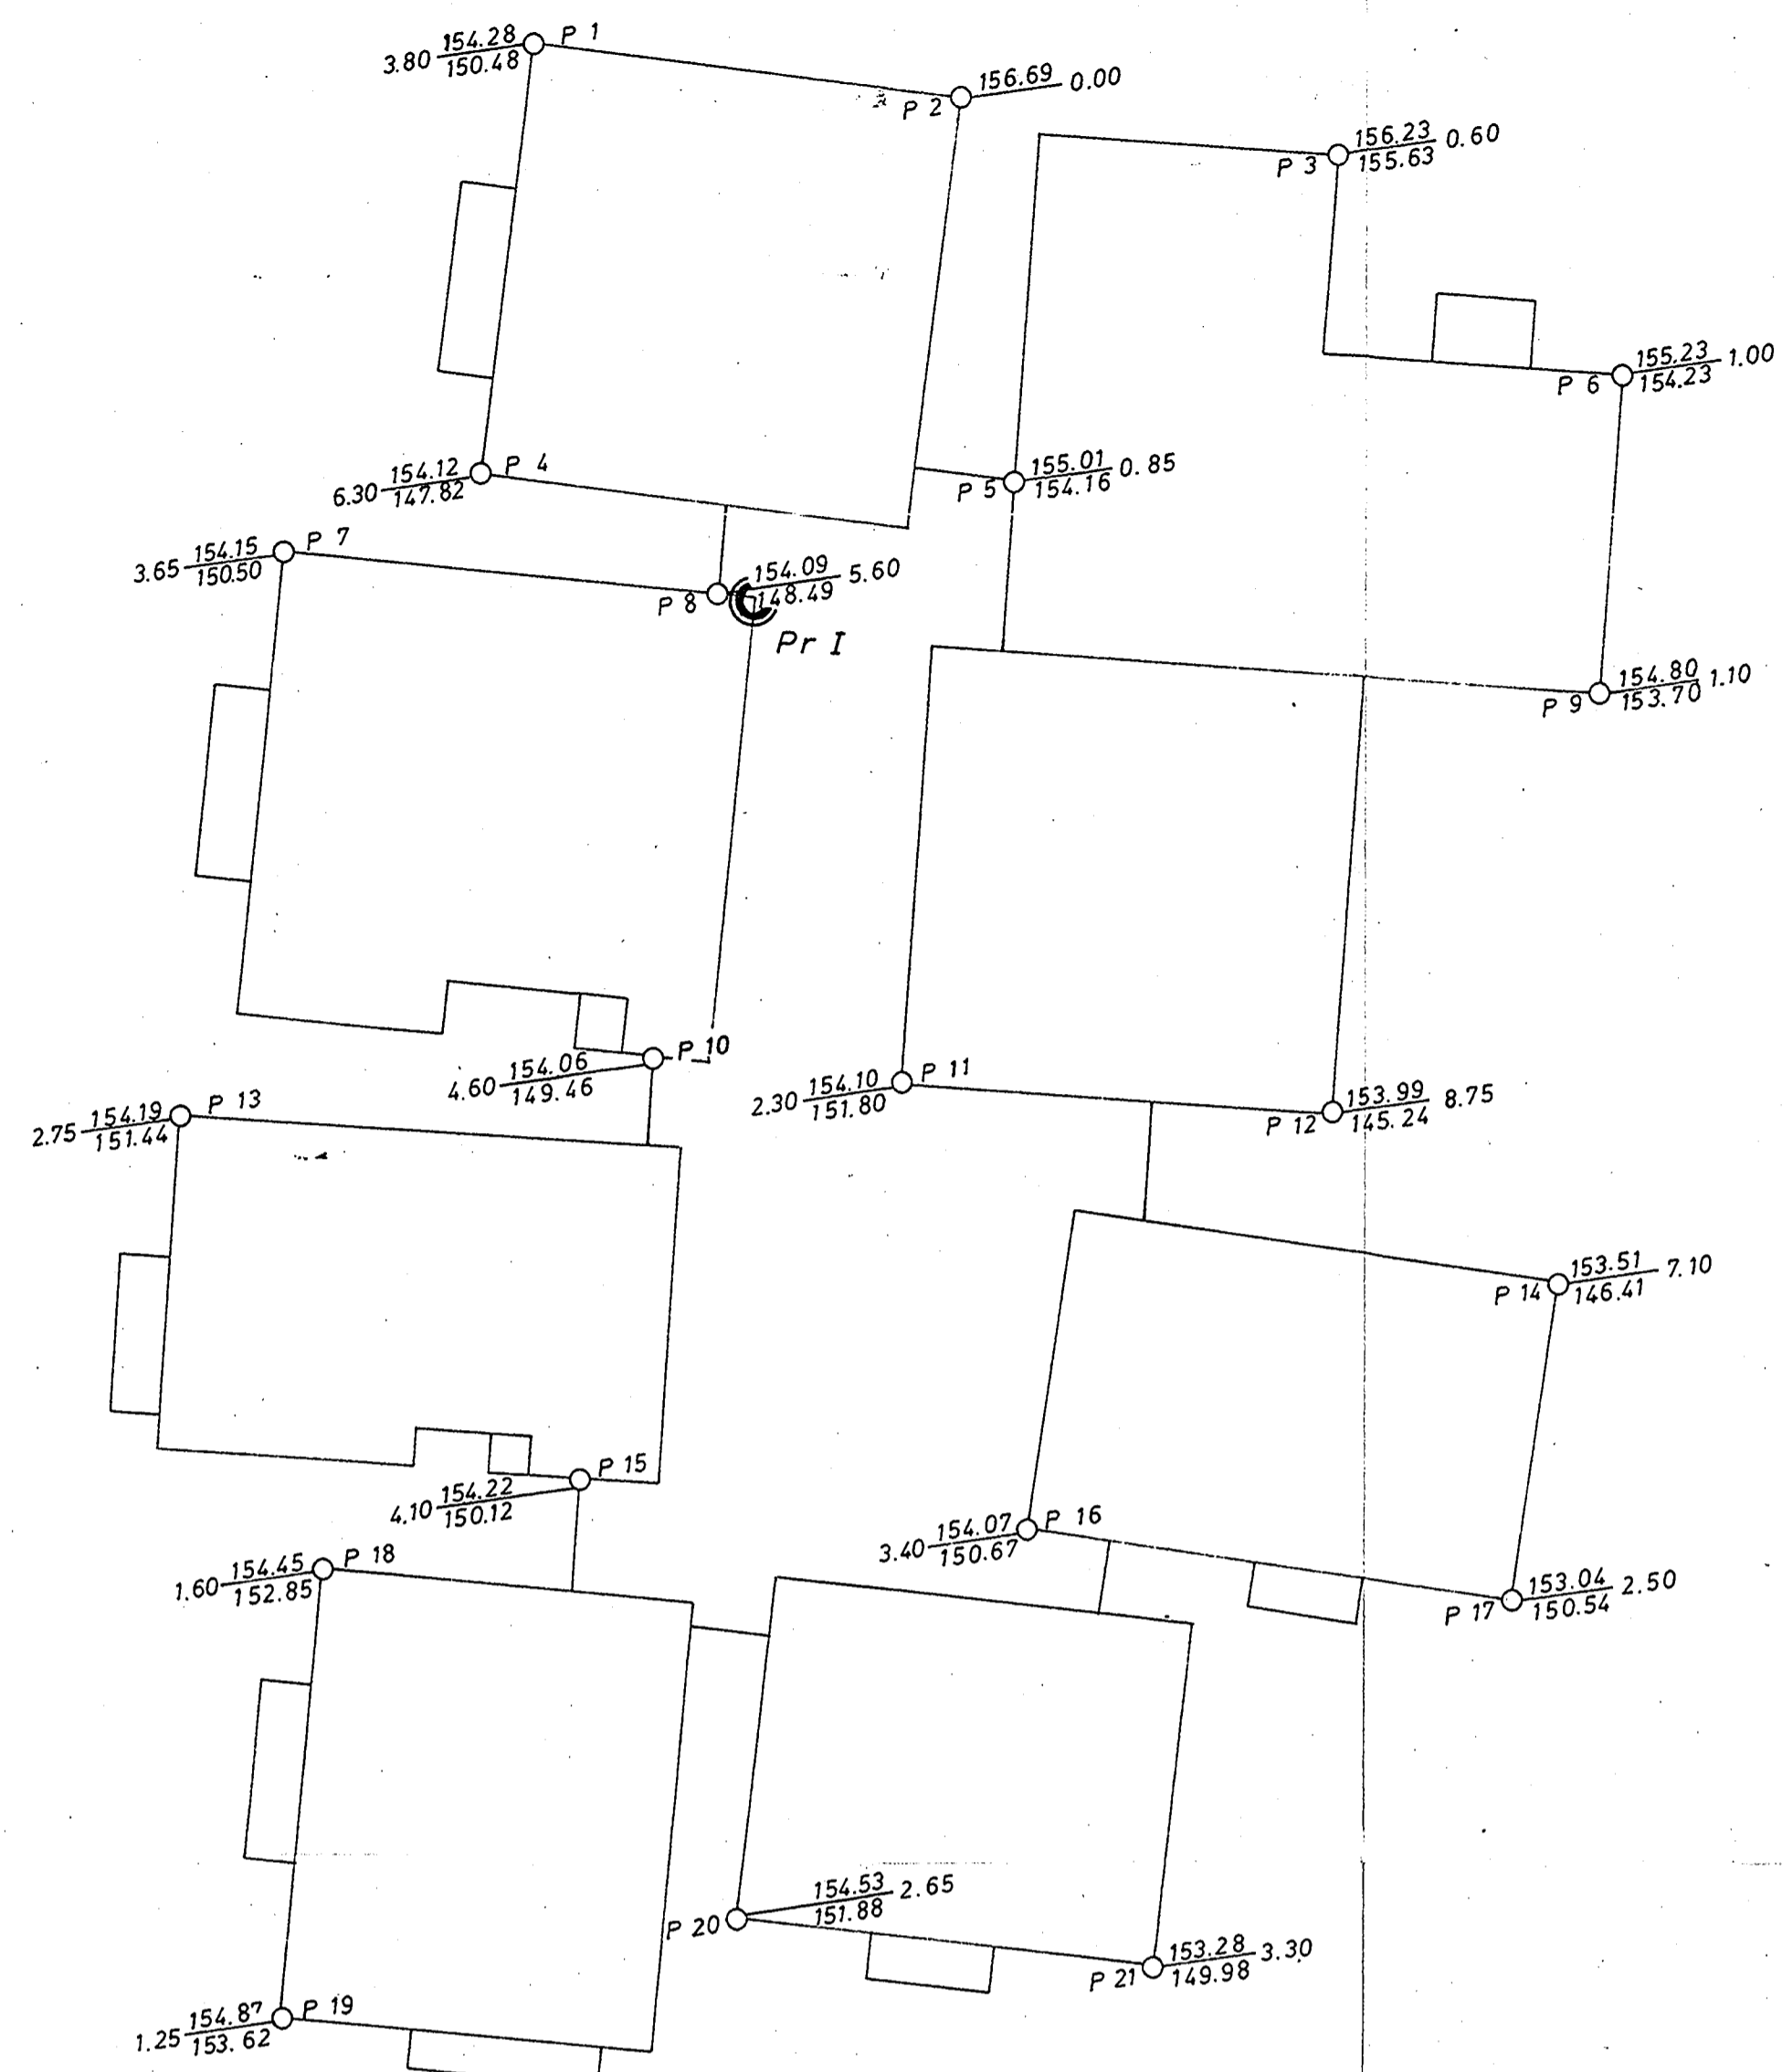

○ Utgangspunkt for nivellement
P.p. 6219 H = 152.720

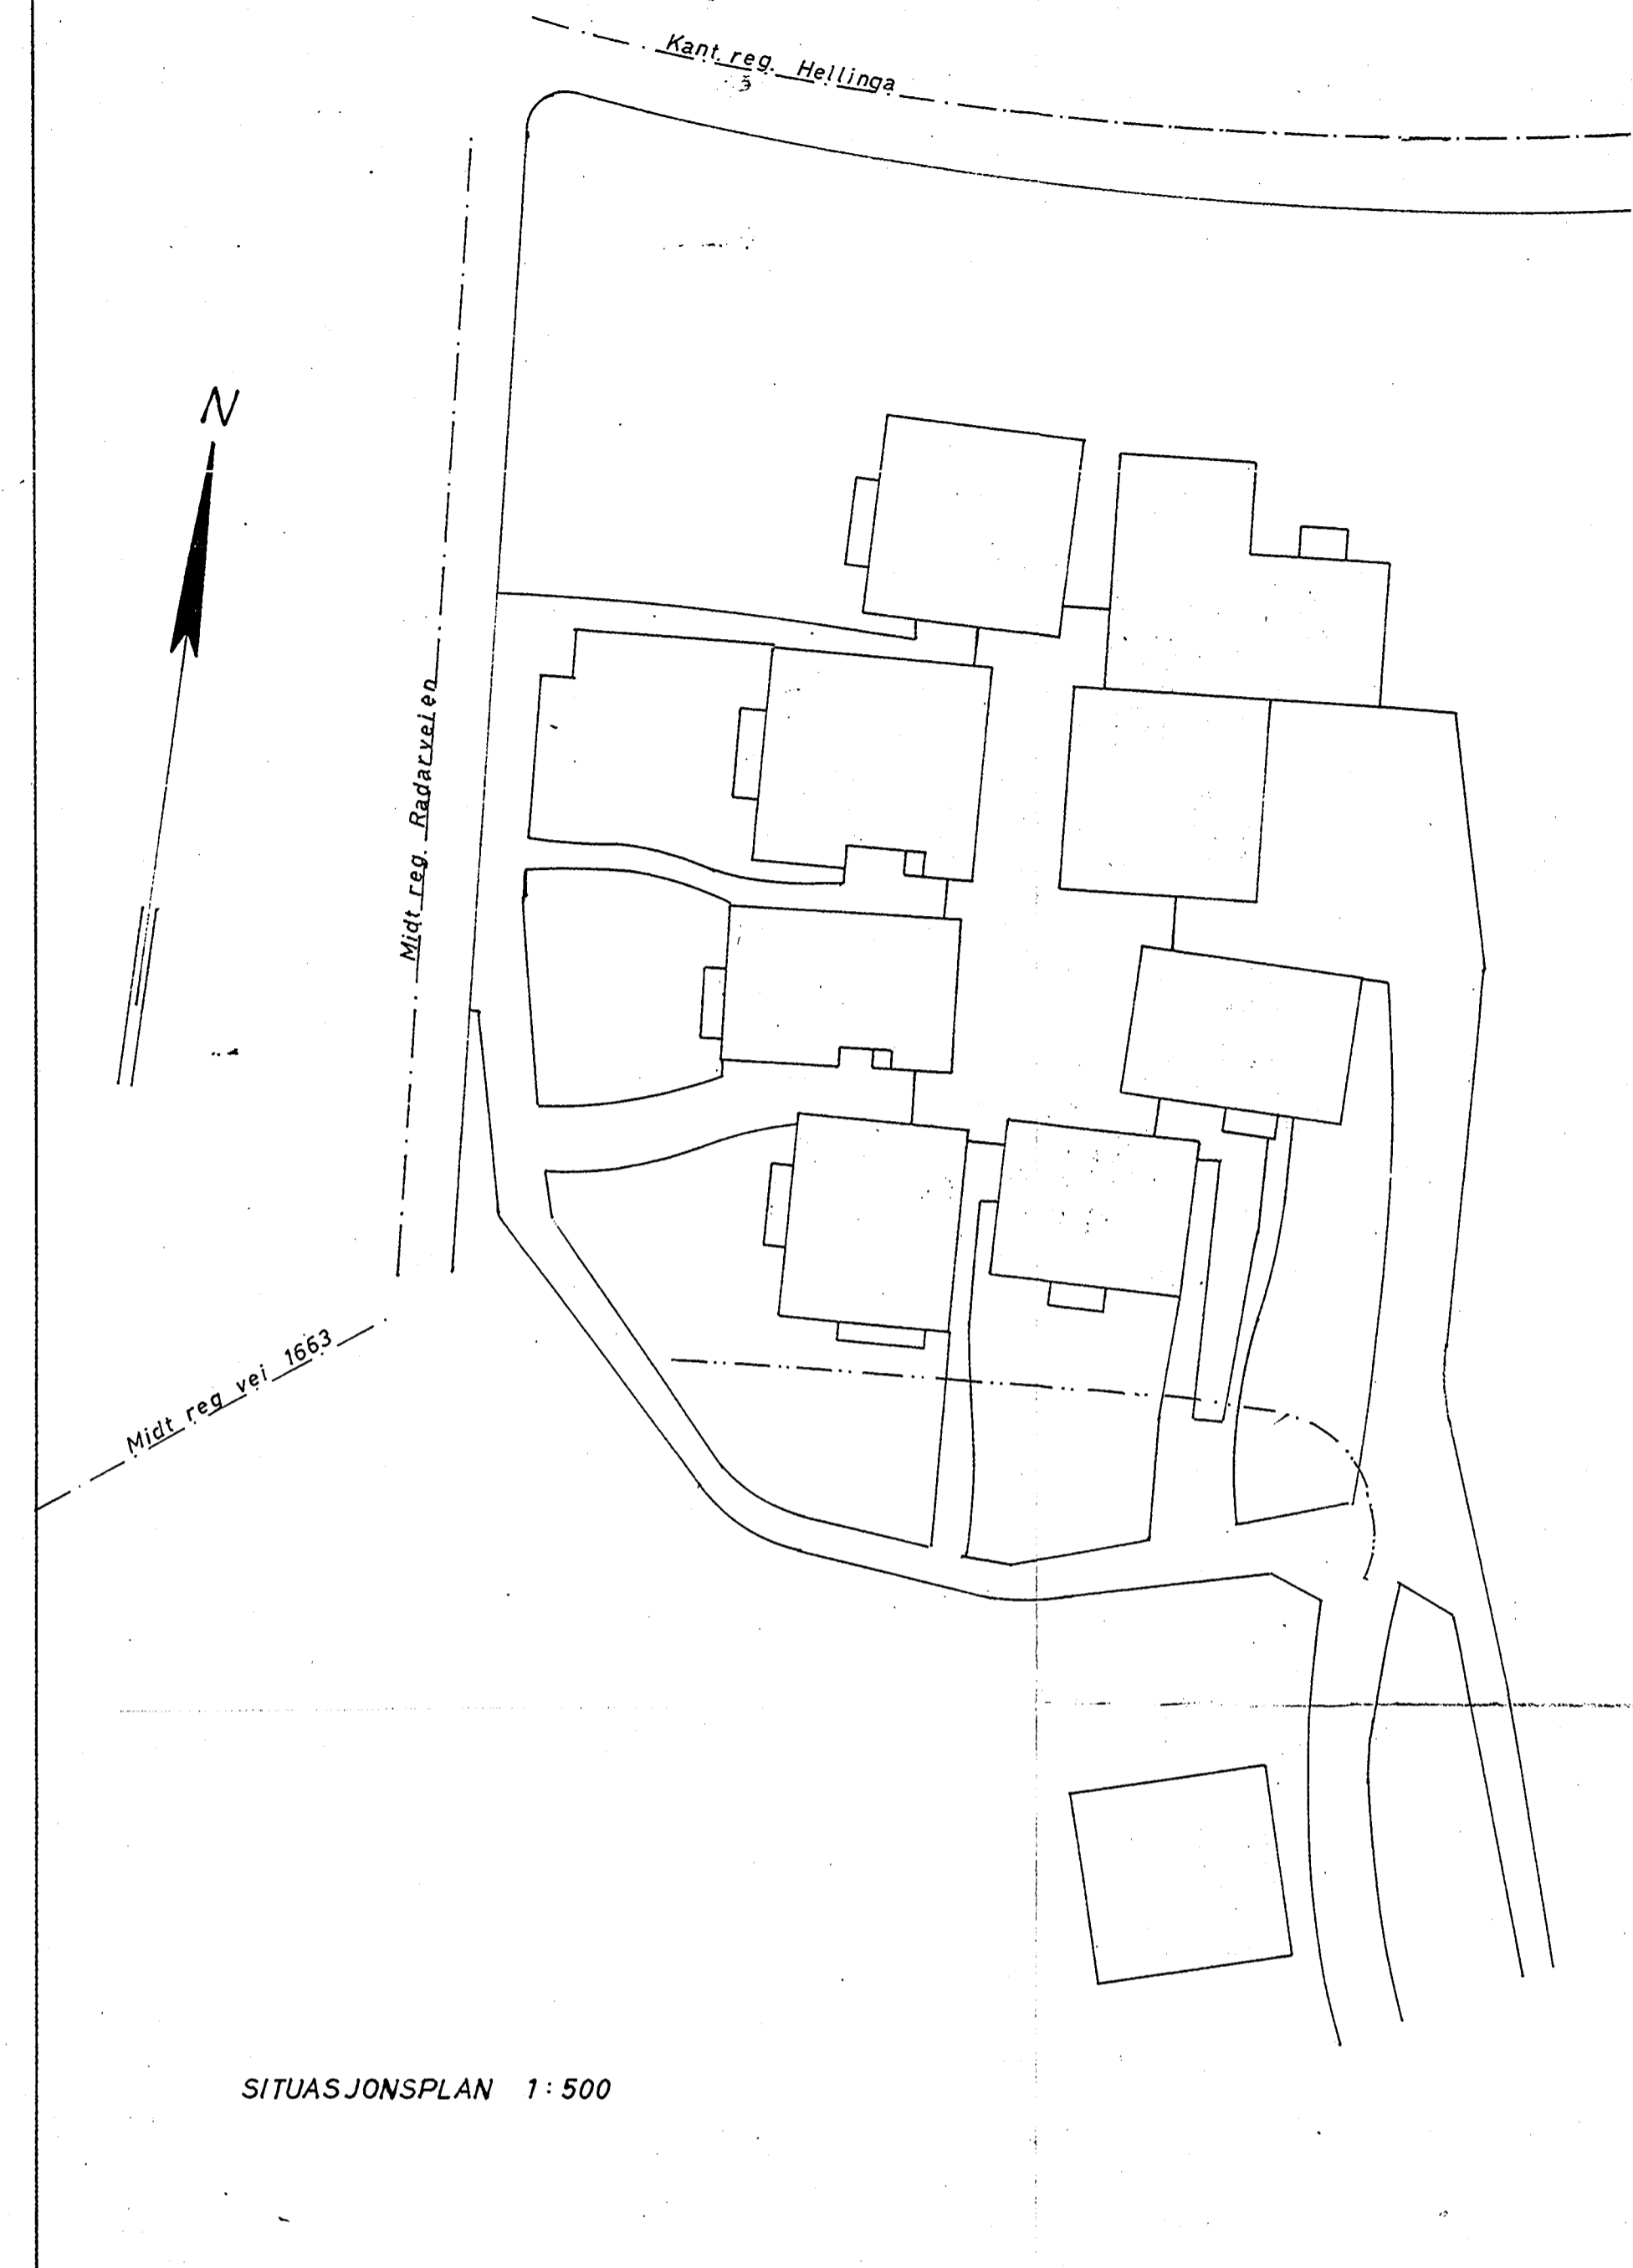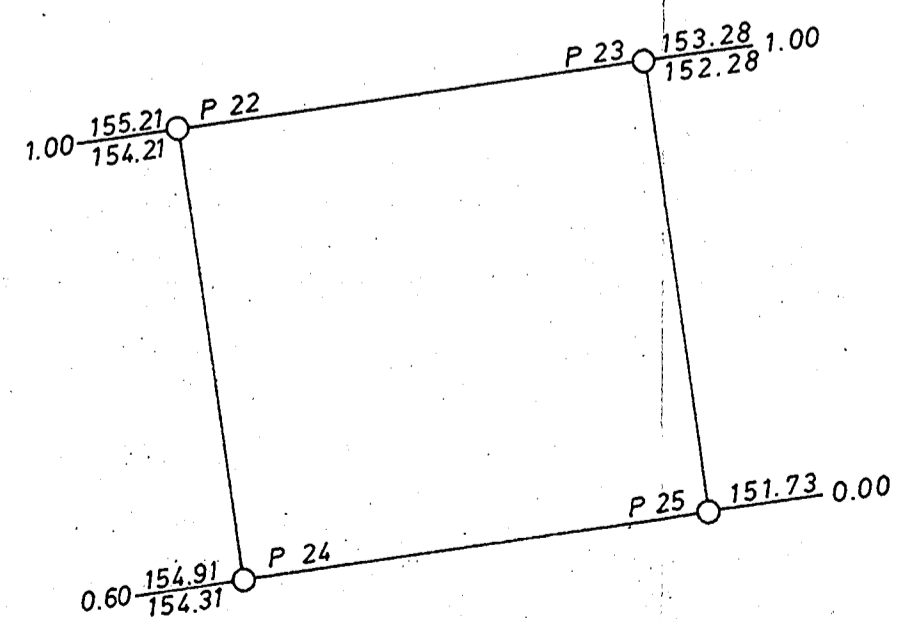

SITUASJONSPLAN 1:500

*Hans broct
Rederom/Hellinga*

- ⊗ X = Borhull.
- X = Dybde til antatt fjell.
- Y = Kote terrang eller sjøbunn
- Z = " antatt fjell.
- [X] = Boring dybde, ikke fjell.
- ⊗ = Prøvehull, 54 m.m. diam.
- ⊖ = " 40 " " "
- ⊕ = Vingeboret

REV.	INDEKS	50-6-7 ²	
MUNKELIA		27. 10. 70	P. F.
OPPDRAAGSGIVER: Daghjem og skole		DATE	SIGN.
BORPLAN		MALESTOKK 1:250	GODKJENT R. Sevaldsen
INGENIØRFIRMA BJØRGULF HAUKELID GRUNNUNDERSØKELSER - OPPMÅLING Telefon 21 30 40 - Sandakerveien 76 - Oslo 4		ERSTATNING FOR: TEGN. NR.: 2957-1 ARB. NR.: 47/70	

