BORRESULTAT

BORINGENS ART	DYP	KOTE	GJENNOMBORET MATERIALE	METER	KJERNETAP % (50–100)	VANNGJENGANG L/M/MIN	MERKNAD
R.F. ø 86MM	0,00	+13,80	FYLLING				
	1,20	+12,60	FJELL				
DIAMANTBORING ø 46MM	20,78	-6,38					

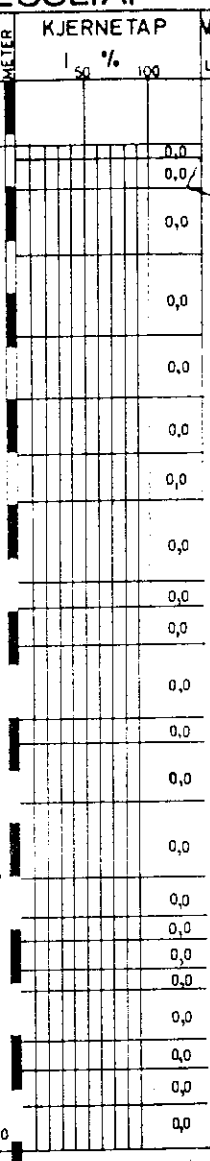

424U
NOB1

R-927

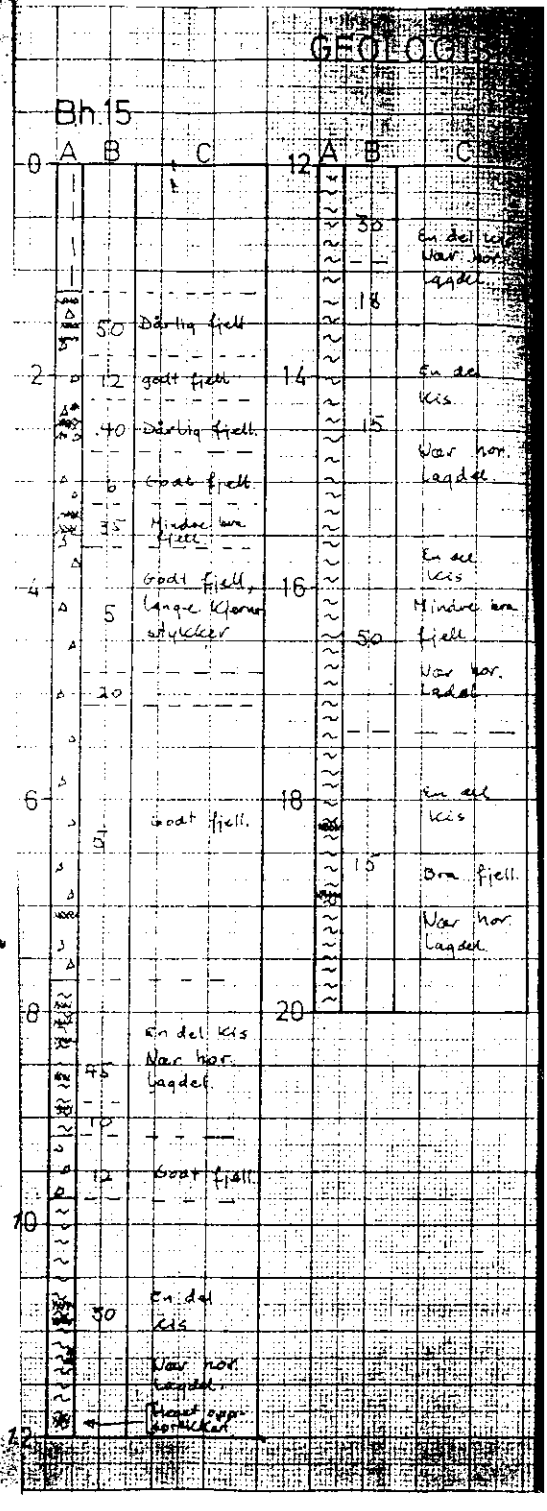

A/S GRUNNBORING
OSLO 1
ESTREDET 17
TLF. 20 11 7/

OSLO KOMMUNE, GEOTEKNISK KONTOR
BISLETBEKKENS OMLEGGING
BORING NR. 15 (ØVRE VOLLGT) 50-B7 IV
9.6.1970
707-15