

NOTE BY

1 1 4 3 8

NV,B6,II

Tunengen alle 2

april 1972

NV,B-6 II



Tilhører Undergrundskartverket
Ma ikke fjernes


X 3 200

X 3 150

Y-950

Y-900

Y-850

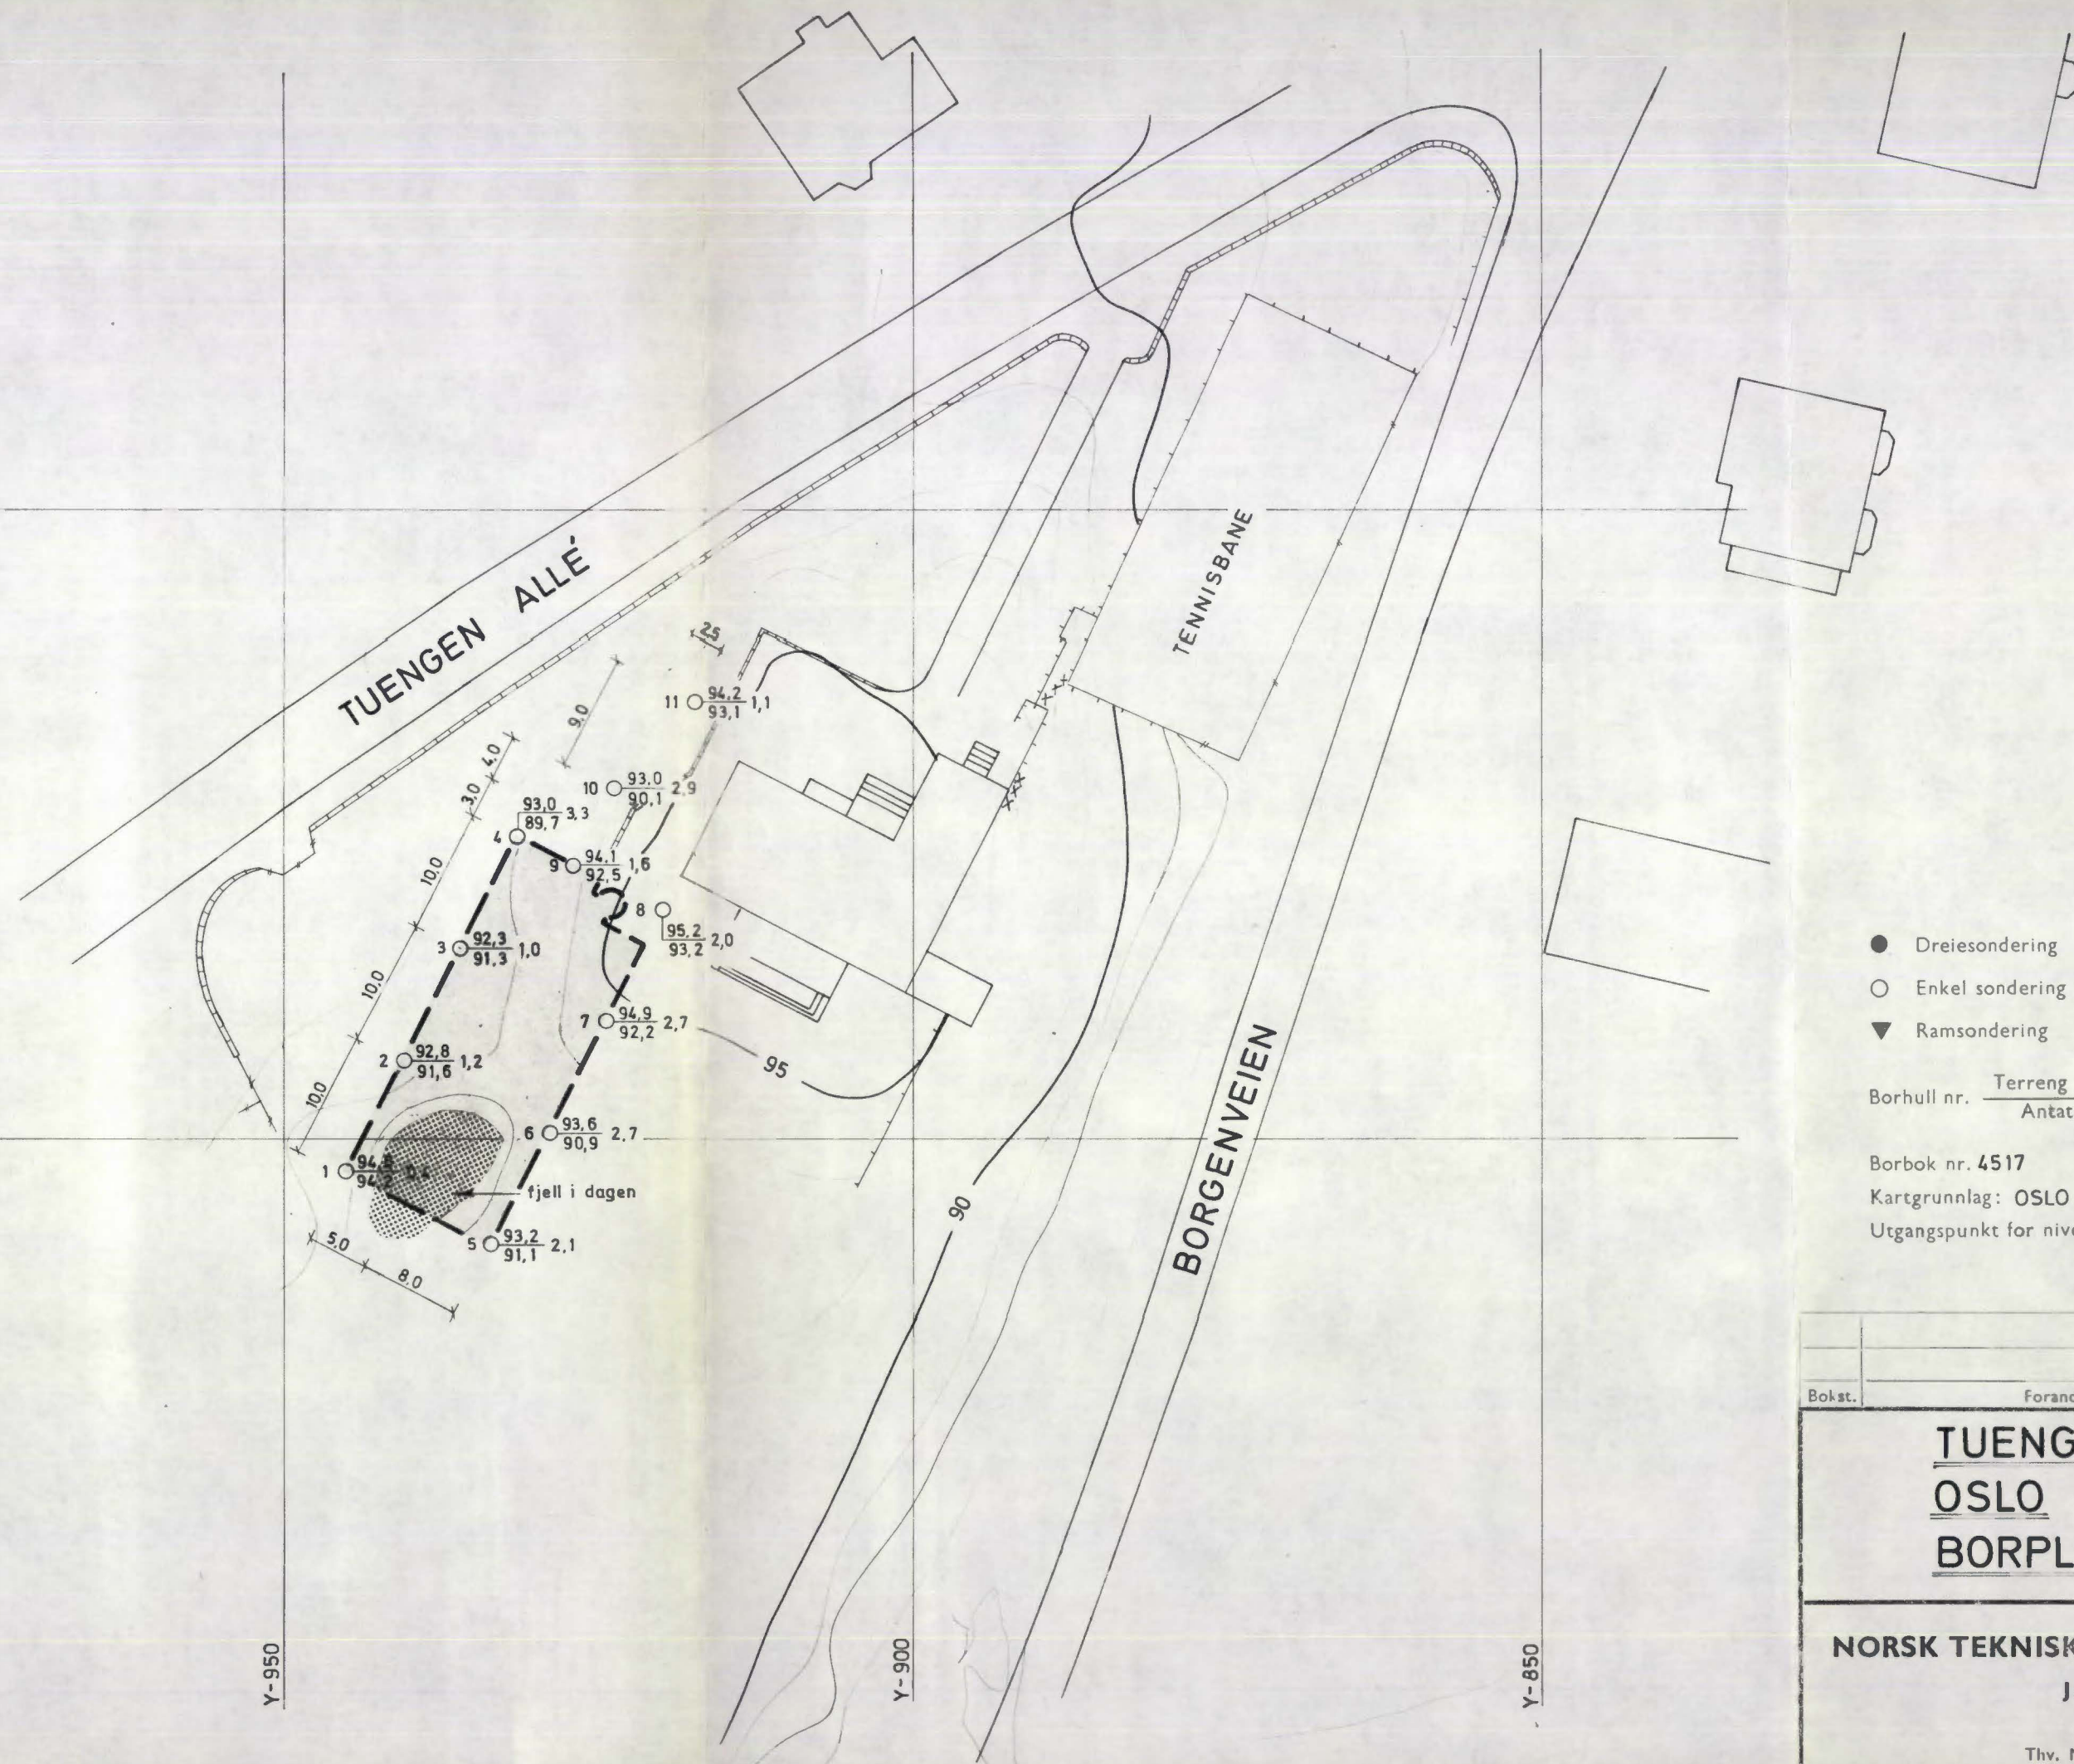

- Dreiesondring ☆ Fjellkontrollboring ⊙ Prøveserie + Vingeoring
- Enkel sondering ⊗ Kjerneboring □ Prøvegrop ⊕ Poretrykksmåling
- ▼ Ramsondring

Borhull nr. Terrang (Bunn) kote Boret dybde + (boret i d) **Denne tegning er vår eiendom og skal ikke leveres tredjemann uten vårt samtykke.**

Borbok nr. 4517 Antatt fjellkote **Vårt firma overtar intet ansvar for mulige feil eller for de konklusjoner som trekkes på grunnlag av tegningen.**

Kartgrunnlag: OSLO KOMMUNE'S TEGN. Utgangspunkt for nivellement: PP 749 (krysset Charlotte Andersens vei / Tuengen allé) H=90,970

Bokst.	Forandring	Dato	Bokst.	Forandring	Dato
TUENGEN ALLÉ 2					
OSLO					
BORPLAN					
			Målestokk	Tegn. E N	Dato 19/4-72
			1:500	Trac.	
				Kfr.	
NORSK TEKNISK BYGGEKONTROLL A/S					
JAN FRIIS					
Thv. Meyersgt. 9, Oslo 5					
11438 - 1					