

SO, E: 2 I

Madshusese arbeider

307


Enebakkn. 36 C.

Tilhører Undergrundskartverket
Må ikke fjernes

SO.E 2, I

overført

JERNBANENS OMRÅDE

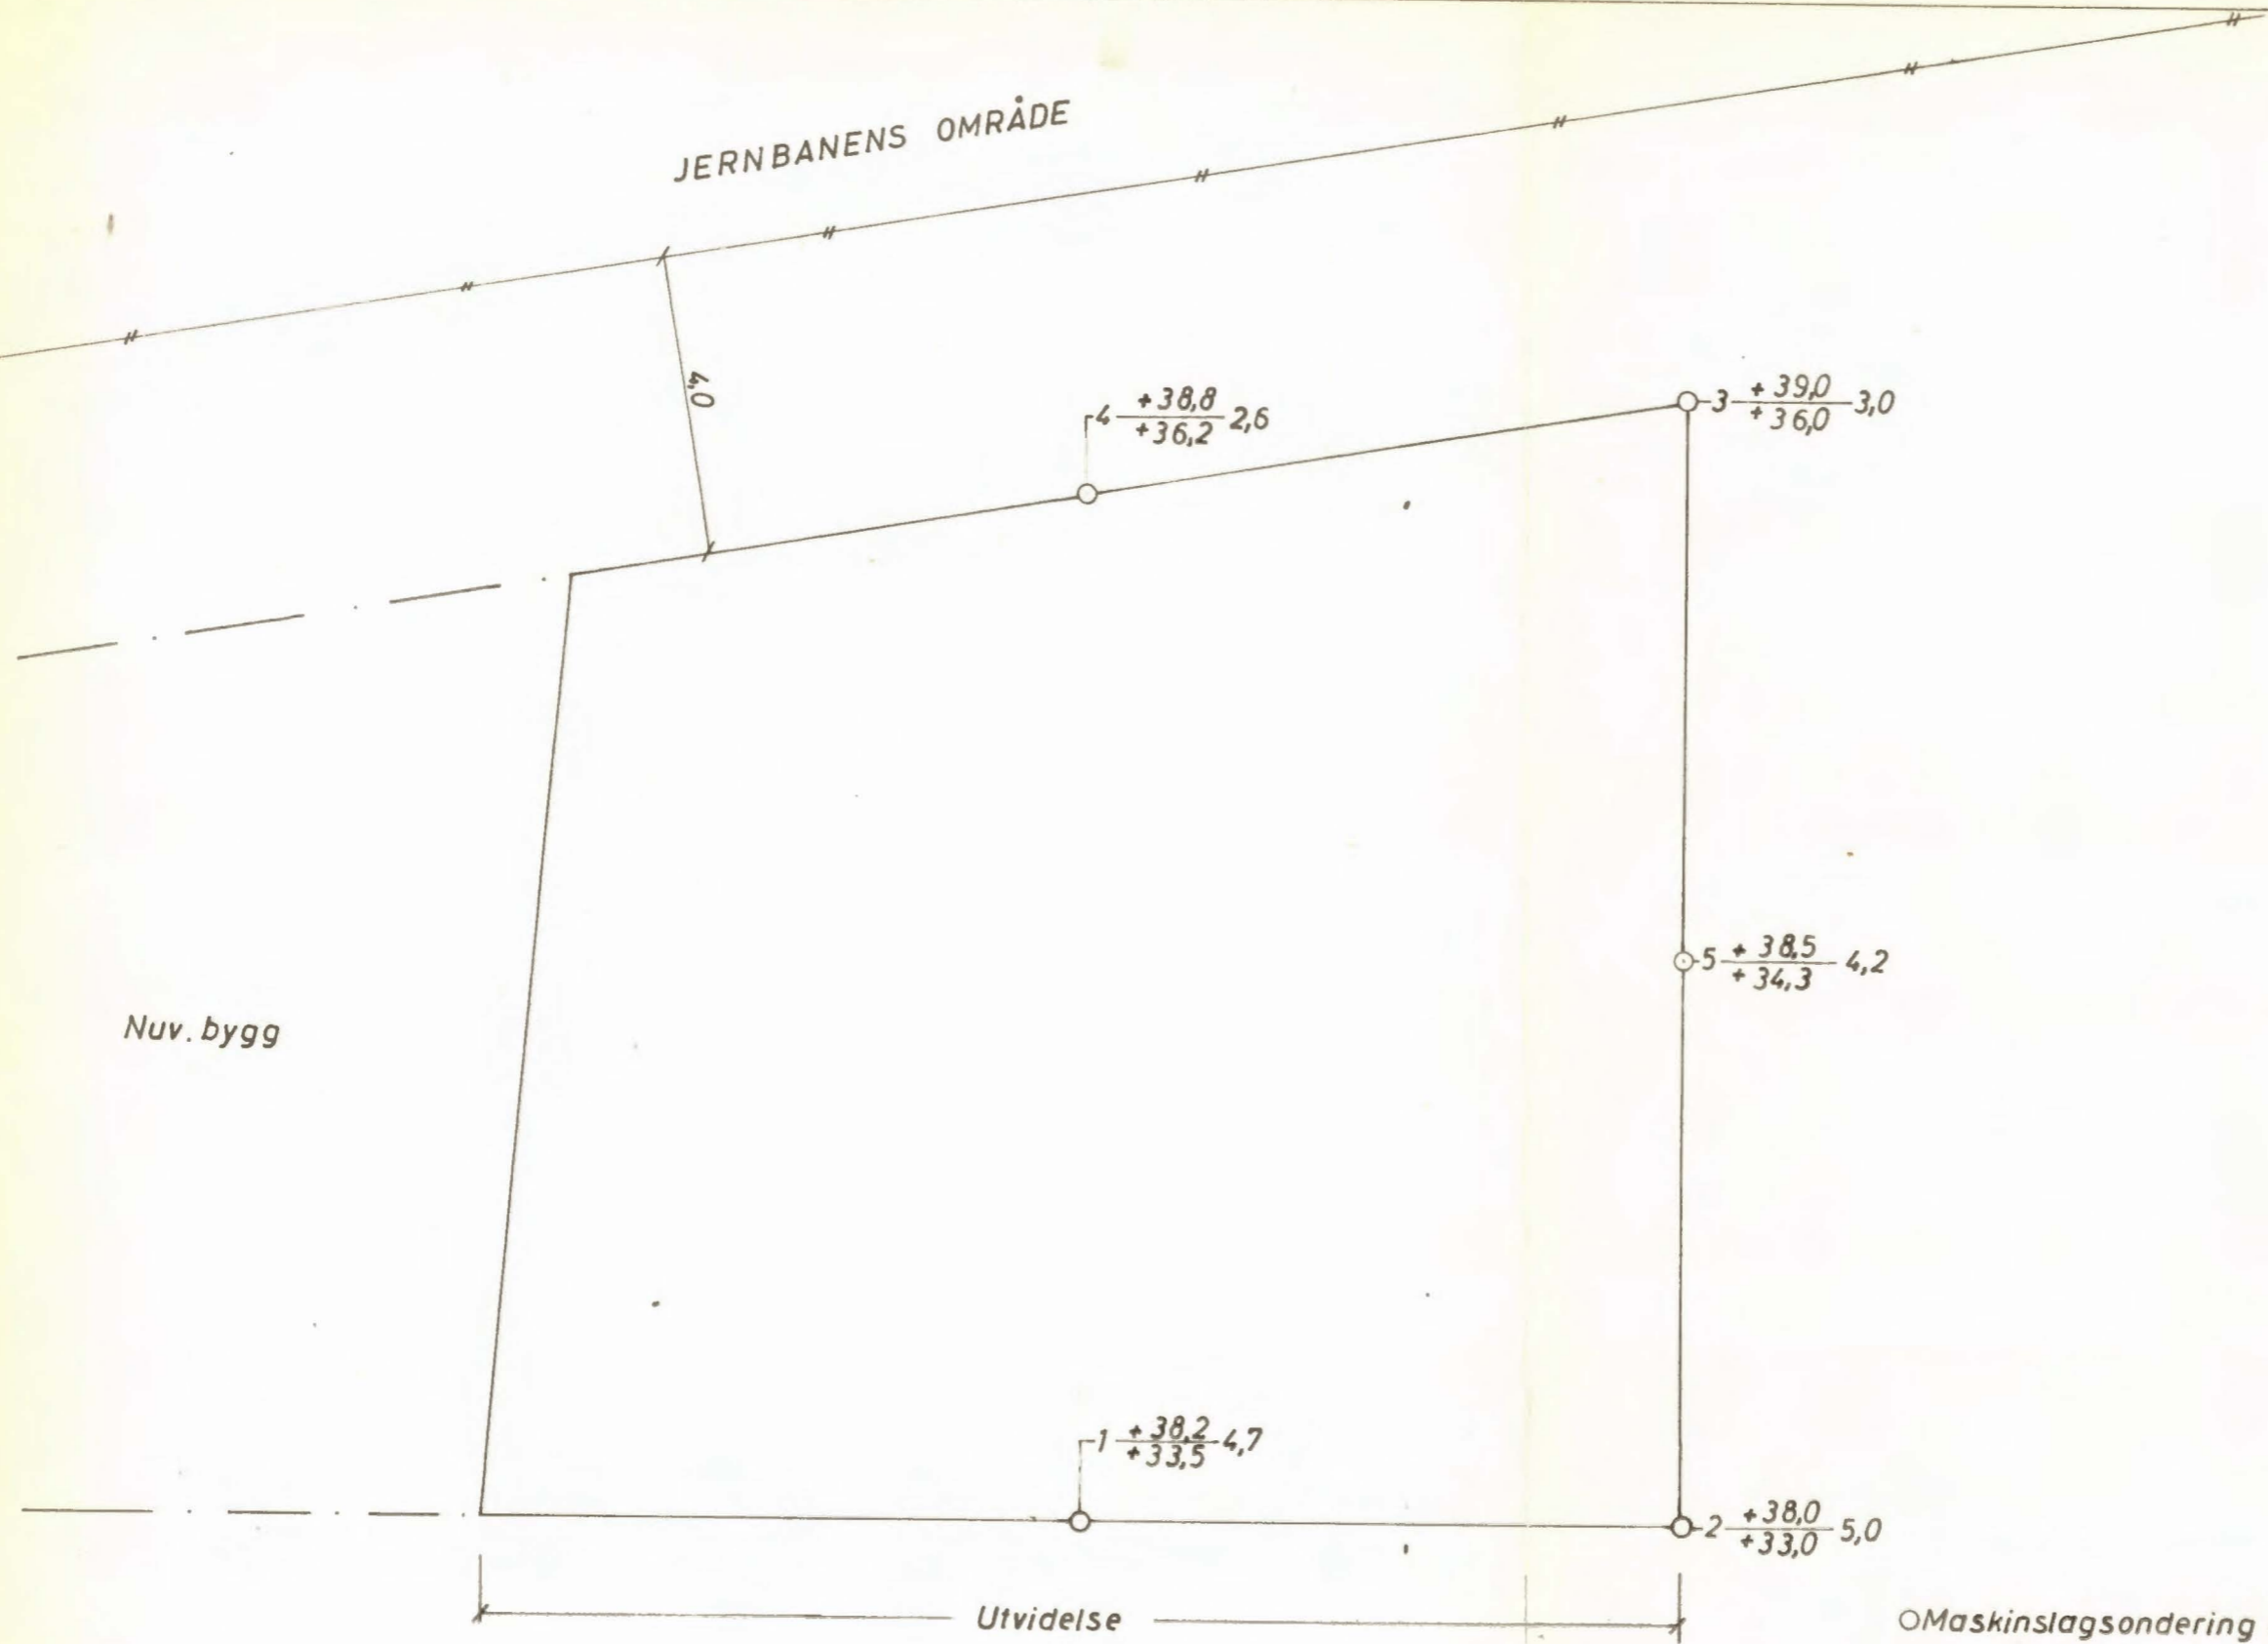

Nuv. bygg

Utvidelse

○ Maskinslagsondering Nr. $\frac{\text{Terreng kote}}{\text{Kote antatt fjell}}$ Dybde
 Hödeutgangspunkt: Topp dekke i kjørepart, kote +38,5

307. GRÖNLINDS OLJEFYRING A/S

ENEBAKKVEIEN 36. C

Borplan

M = 1/100

50 E 2 I