


301N NOA5
 NOTEBY 3956-3
 1970

301 N


Profil A-A

PROSJ. BYGG

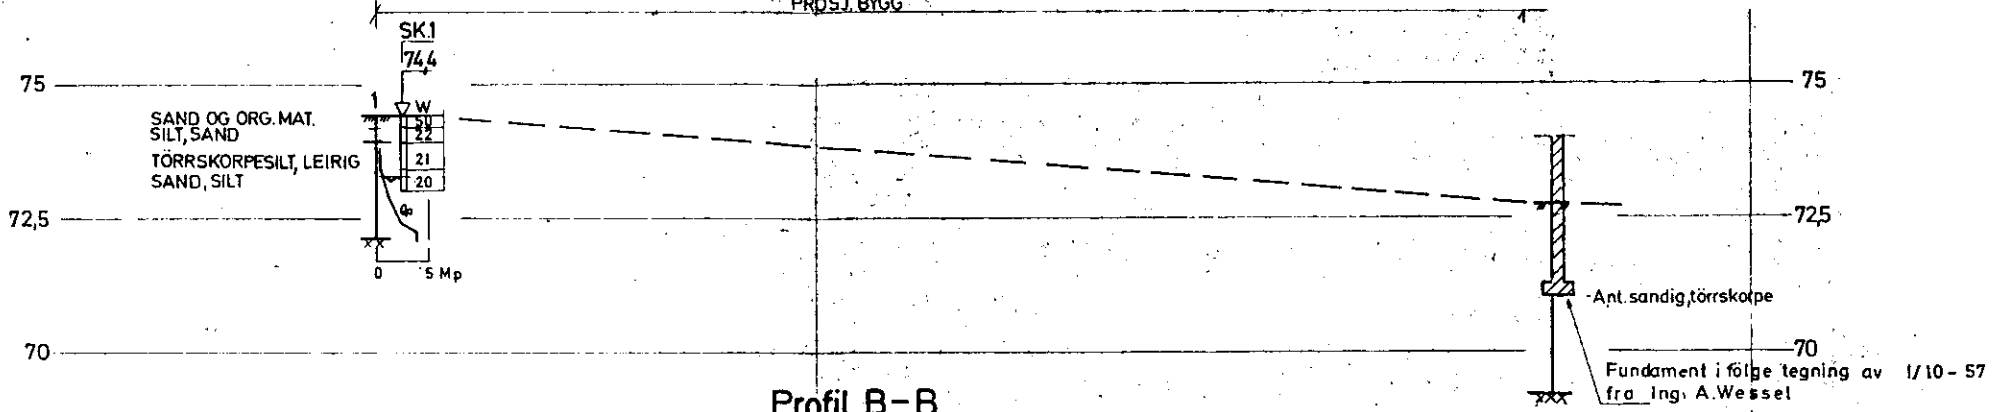


Profil B-B

PROSJ. BYGG

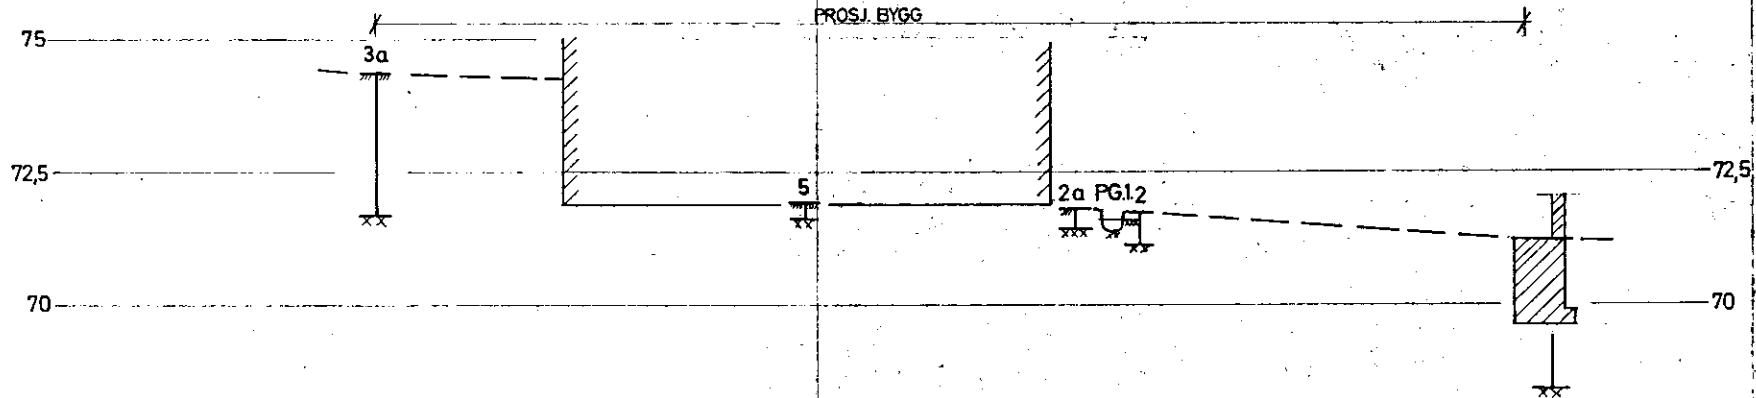

Profil C-C

PROSJ. BYGG

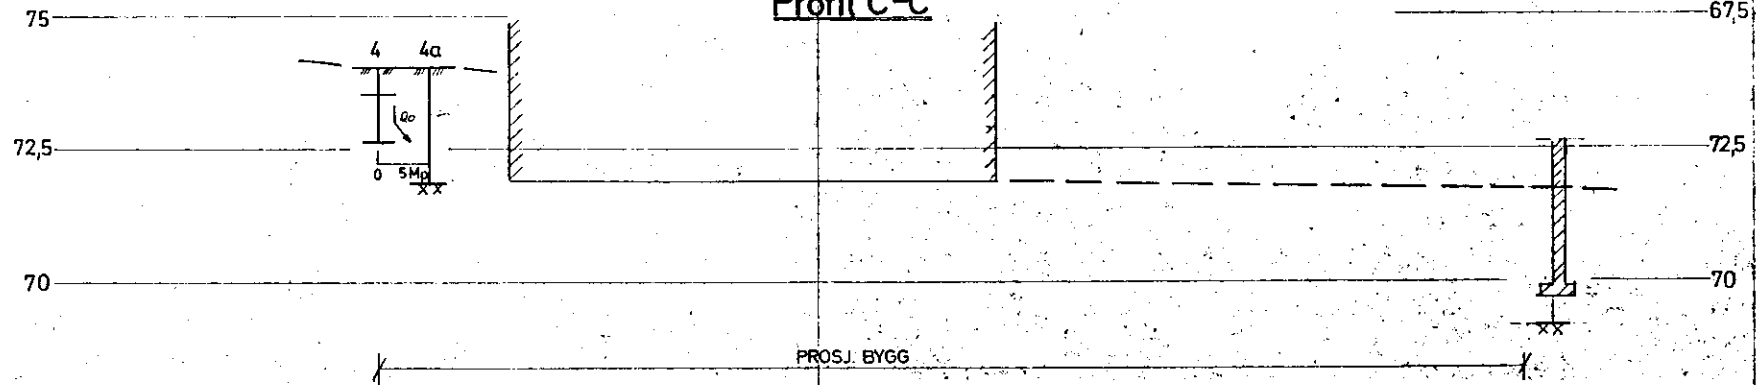

NO: A5 III
 1970

Bokst.	Forandrt
Blinde	
Statens Fil	
Profil A	
NORSK TEKNISK	
3956-3	
Thv. M	