


NOTE BY
3866

Ryensvingen 11-11b

III
50:44 III

160. km

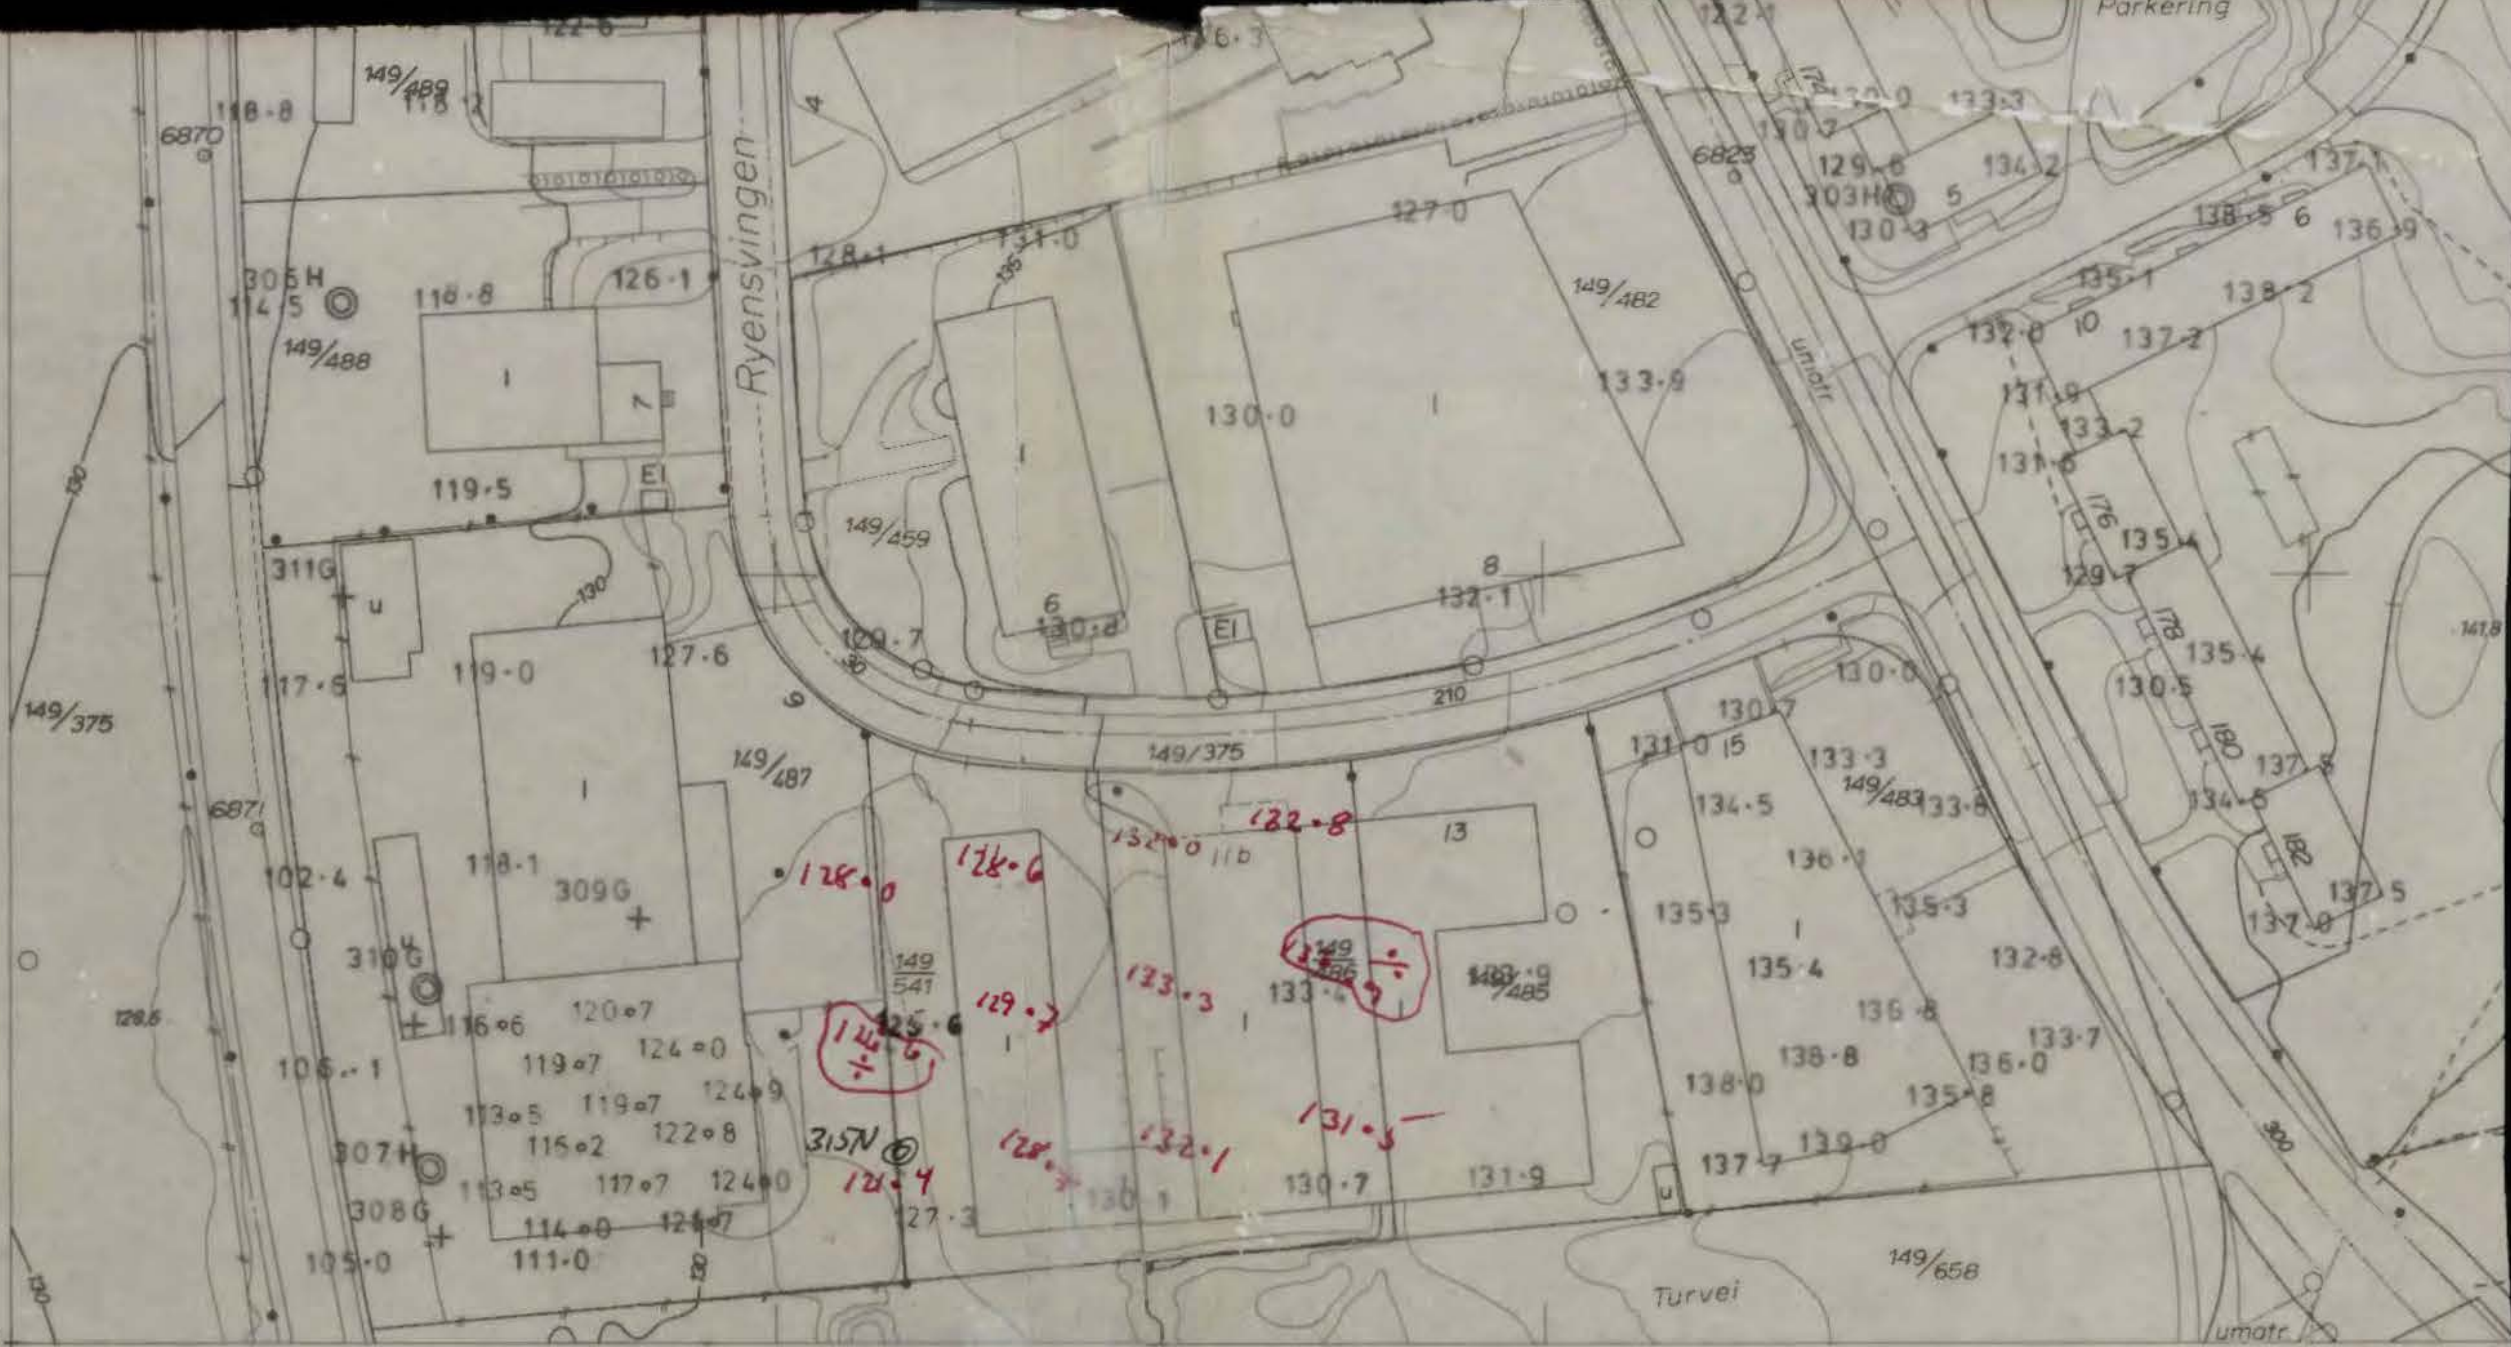


X 2 400

UNDERGRUNNSKART

Oslo kommune, samt firmaer og institusjoner som har utført boringer er uten

Fjellkoter ajourført

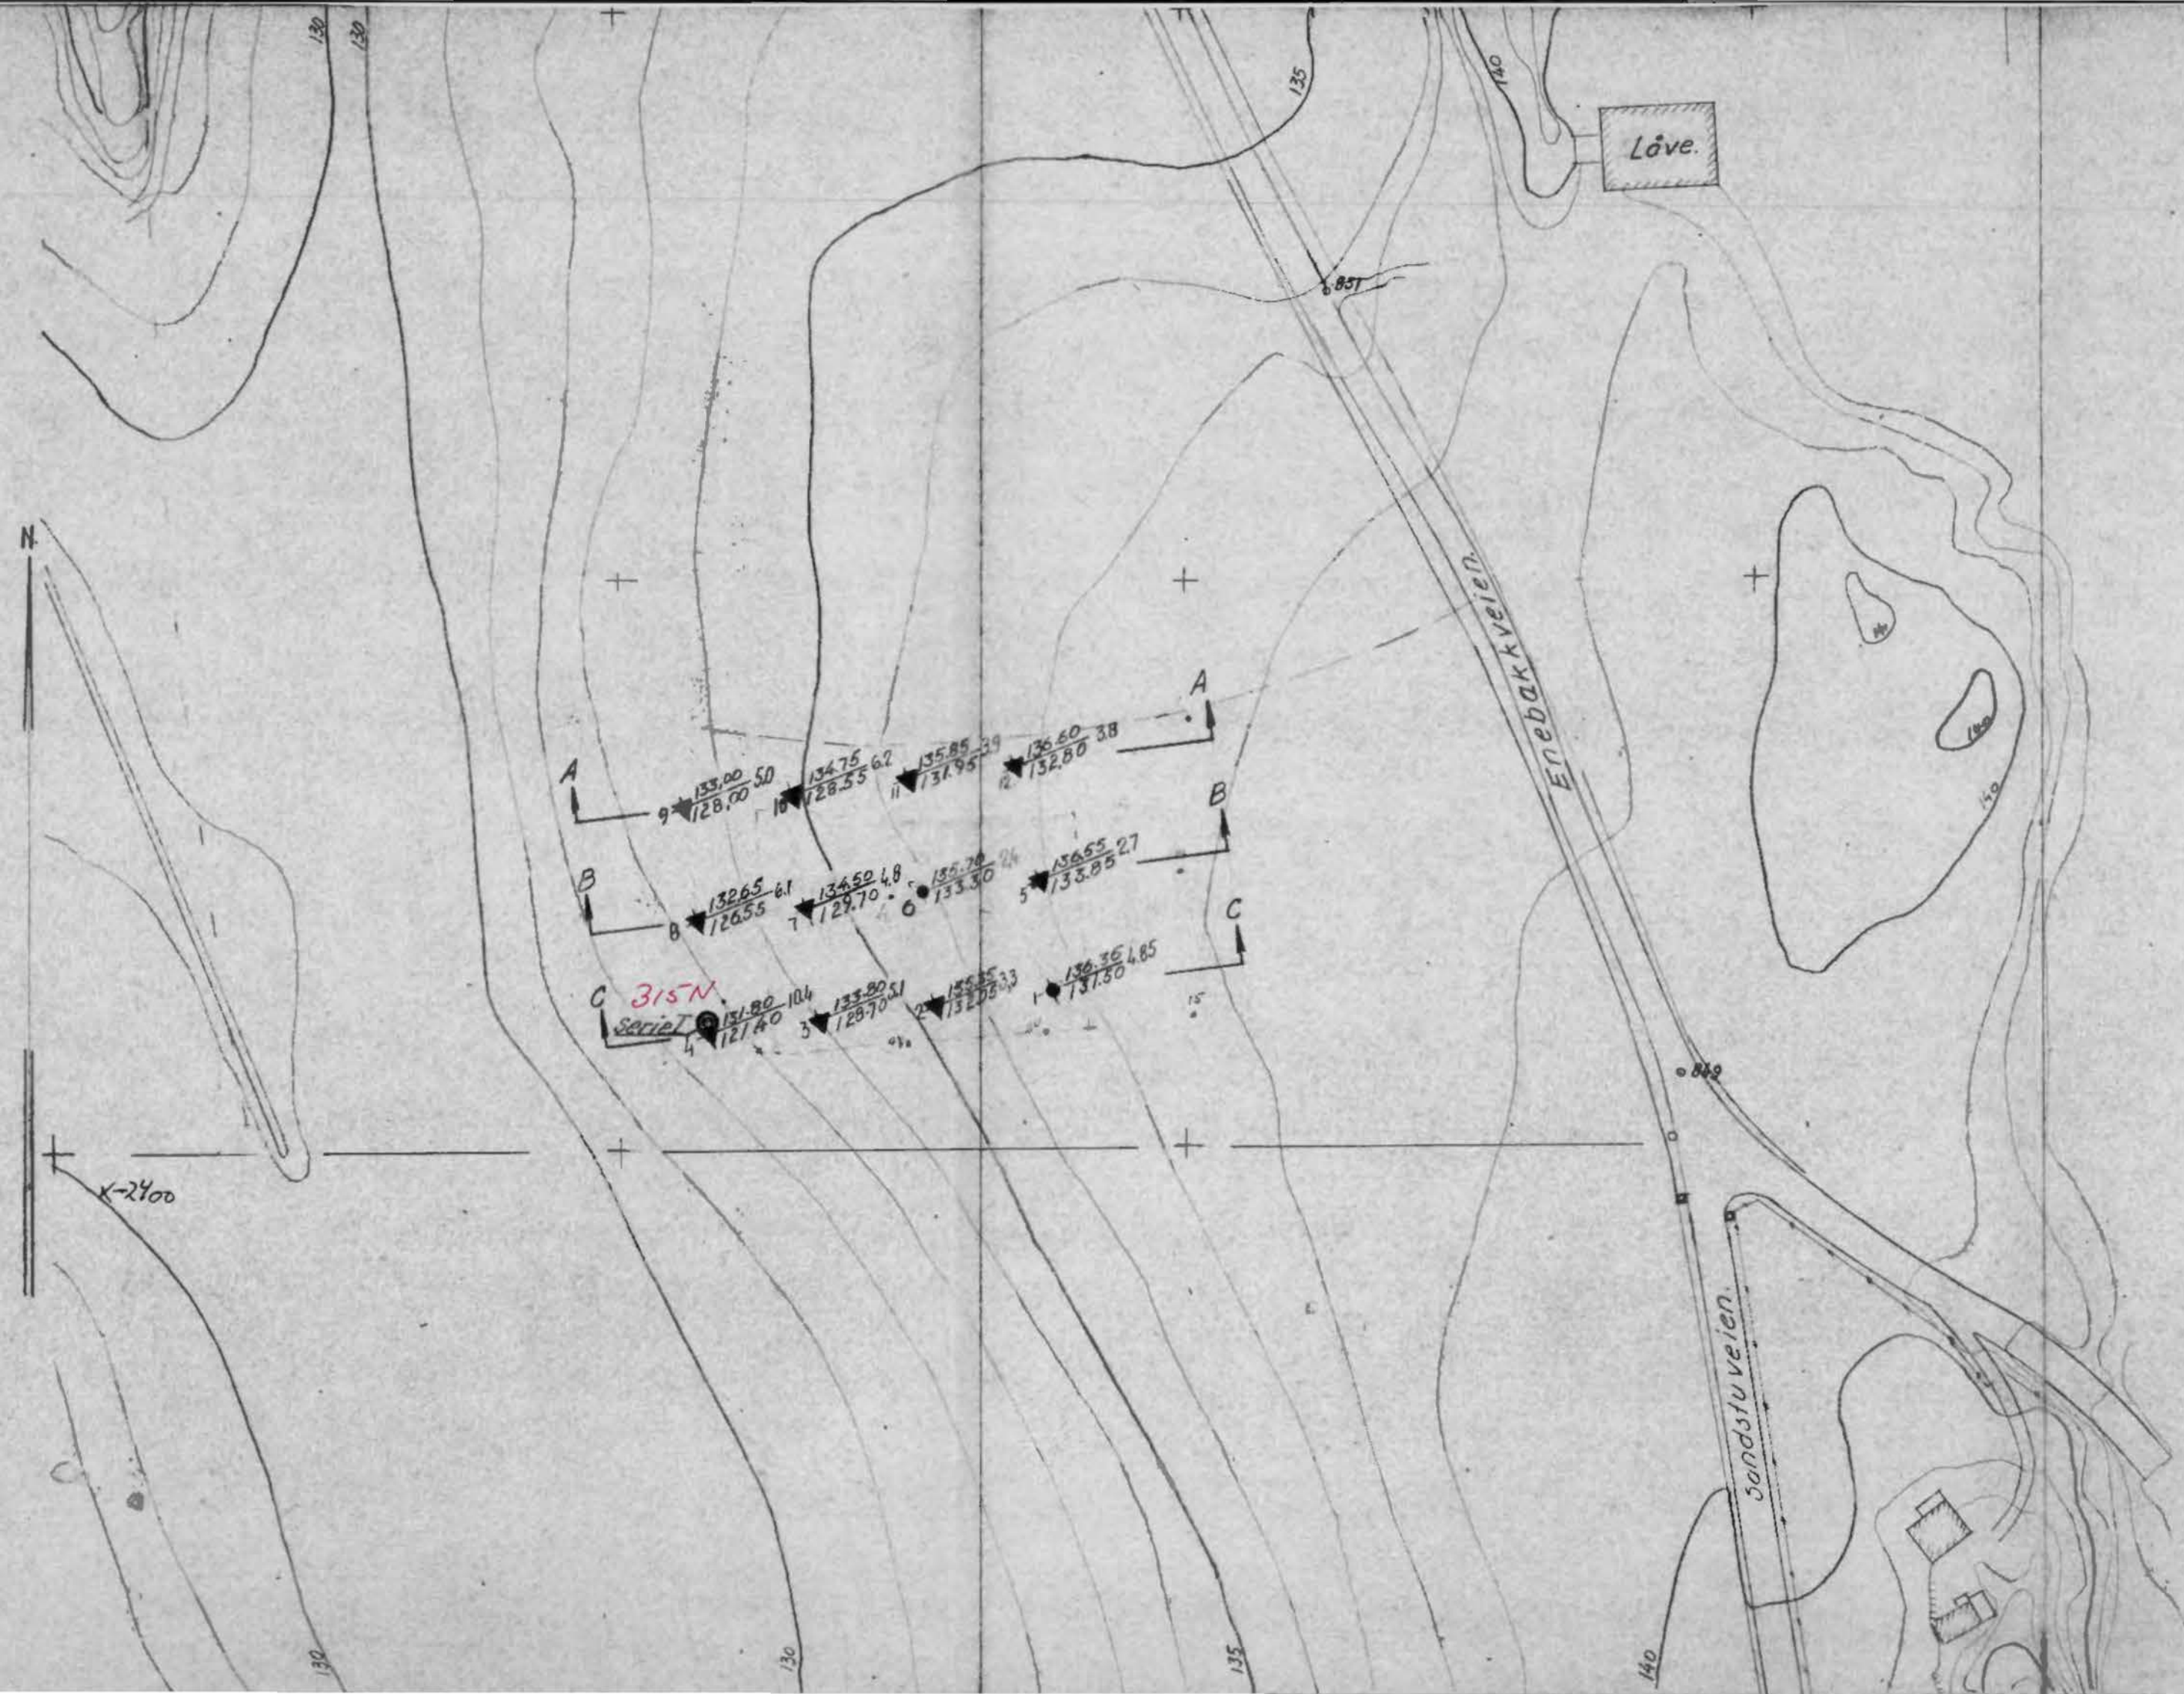

- ◆ Drill boring
- Spyllboring
- ▼ Ransødering
- ⊙ Proveserie.
- + Vingeboring.

Borhull nr. ◆ Terrenng(Bunn-)kote. Boret dybde.
 Antatt fjelkote.

Lab. bok nr. 292
 Borebok nr. 924
 Utgangspunkt for nivellement or AP 849 H=139.33
 Geoteknisk utredning av 7/1-57 ved J.F.

Drøstveien verksted Gnr. 149 Bnr. 375 Ryen Oslo Borplan	Målestokk	1:1000	Tegn. 15/2-56
	Erstatning for:	SD:G4 III	
NORSK TEKNISK BYGGEKONTROLL	3866-1		
Oscars gt. 46b - Oslo	Erstattet av:		