

NOTE BY

8809

NV, A5, III

Det Norske Diakonhjem


Daginstitution

feb. 1971

III  
NV, A-5

AS NOW



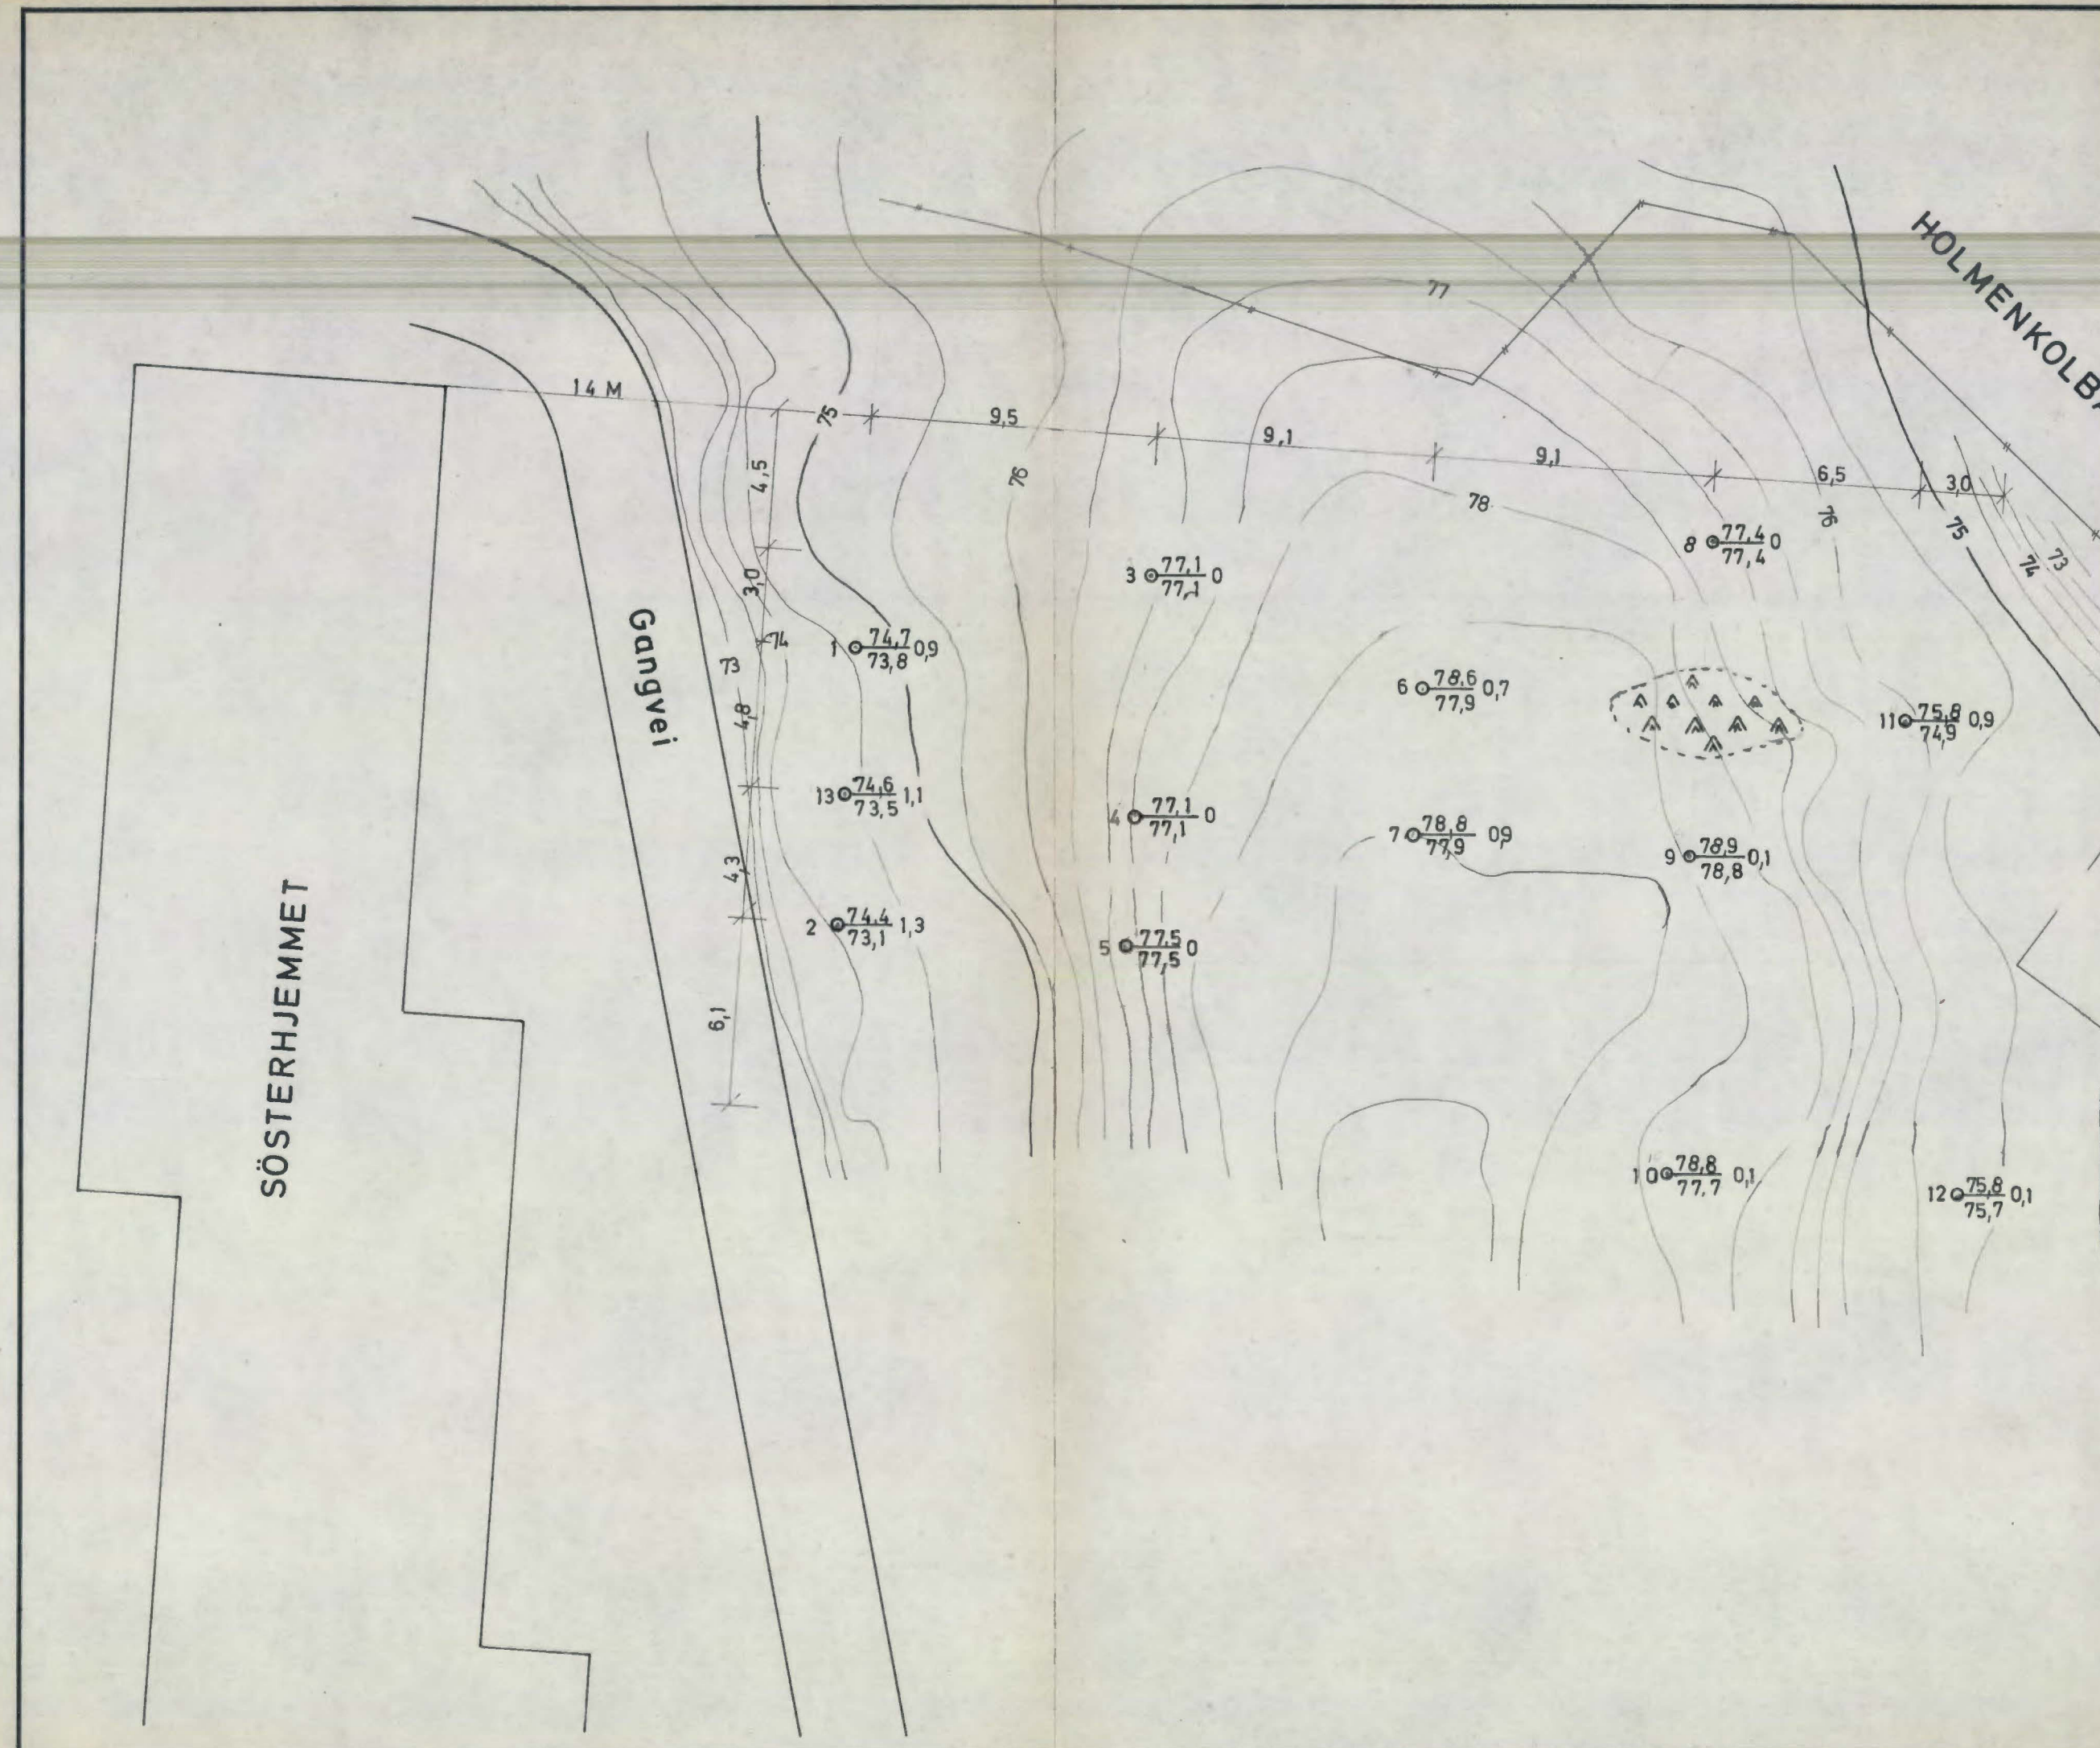


SÖSTERHJEMMET

Gangvei

HOLMENKOLBANEN

EKSISTERENDE GARASJE

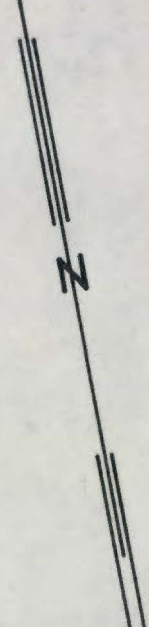

Denne tegning er vår eiendom og skal ikke leveres tredjemand uten vårt samtykke. Vårt firma cvertar intet ansvar for mulige feil eller for de konklusjoner som trekkes på grunnlag av tegningen.

- Dreiesondering
- Enkel sondering
- ▼ Ramsondering
- ☆ Fjellkontrollboring
- ⊙ Kjerneboring
- ⊙ Prøveserie
- Prøvegrop

Borhull nr.  $\frac{\text{Terreng (Bunn) kote}}{\text{Antatt fjellkote}}$  Boret dybde + (boret i fjell)

Borbok nr. Lab. bok nr. Niv. bok nr. 68-65

Kartgrunnlag:

Utgangspunkt for nivellement: F.M. bolt 1962 H= 68,26

|        |                      |         |        |            |      |
|--------|----------------------|---------|--------|------------|------|
| a      | INNLAGT SLAGBORINGER | 22-2-71 |        |            |      |
| Bokst. | Forandring           | Dato    | Bokst. | Forandring | Dato |

|   |  |  |           |            |              |
|---|--|--|-----------|------------|--------------|
| <b>Det Norske Diakonhjem</b><br><b>Daginstitution</b><br><b>Borplan</b> |  |  | Målestokk | Tegn. E.N. | Dato 8/10-70 |
|   |  |  | 1:200     | Trac.      |              |
|   |  |  |           | Kfr.       |              |

|   |  |                             |
|---|--|-----------------------------|
| <b>NORSK TEKNISK BYGGEKONTROLL A/S</b><br><b>JAN FRIIS</b><br><small>Thv. Meyersgt. 9, Oslo 5</small> |  | <b>8809 - 1<sub>a</sub></b> |
|---|--|-----------------------------|