

NOTE BY

1615

Tilhører Undergrundskartverket
HOTEL ~~Viking~~ Viking

3. 6. 1948


Stjerneplassen


STAMPED TO REPLICATE

DATE Feb. 86 SIGN [Signature]

SO,C-1IV


SO: C/ 24

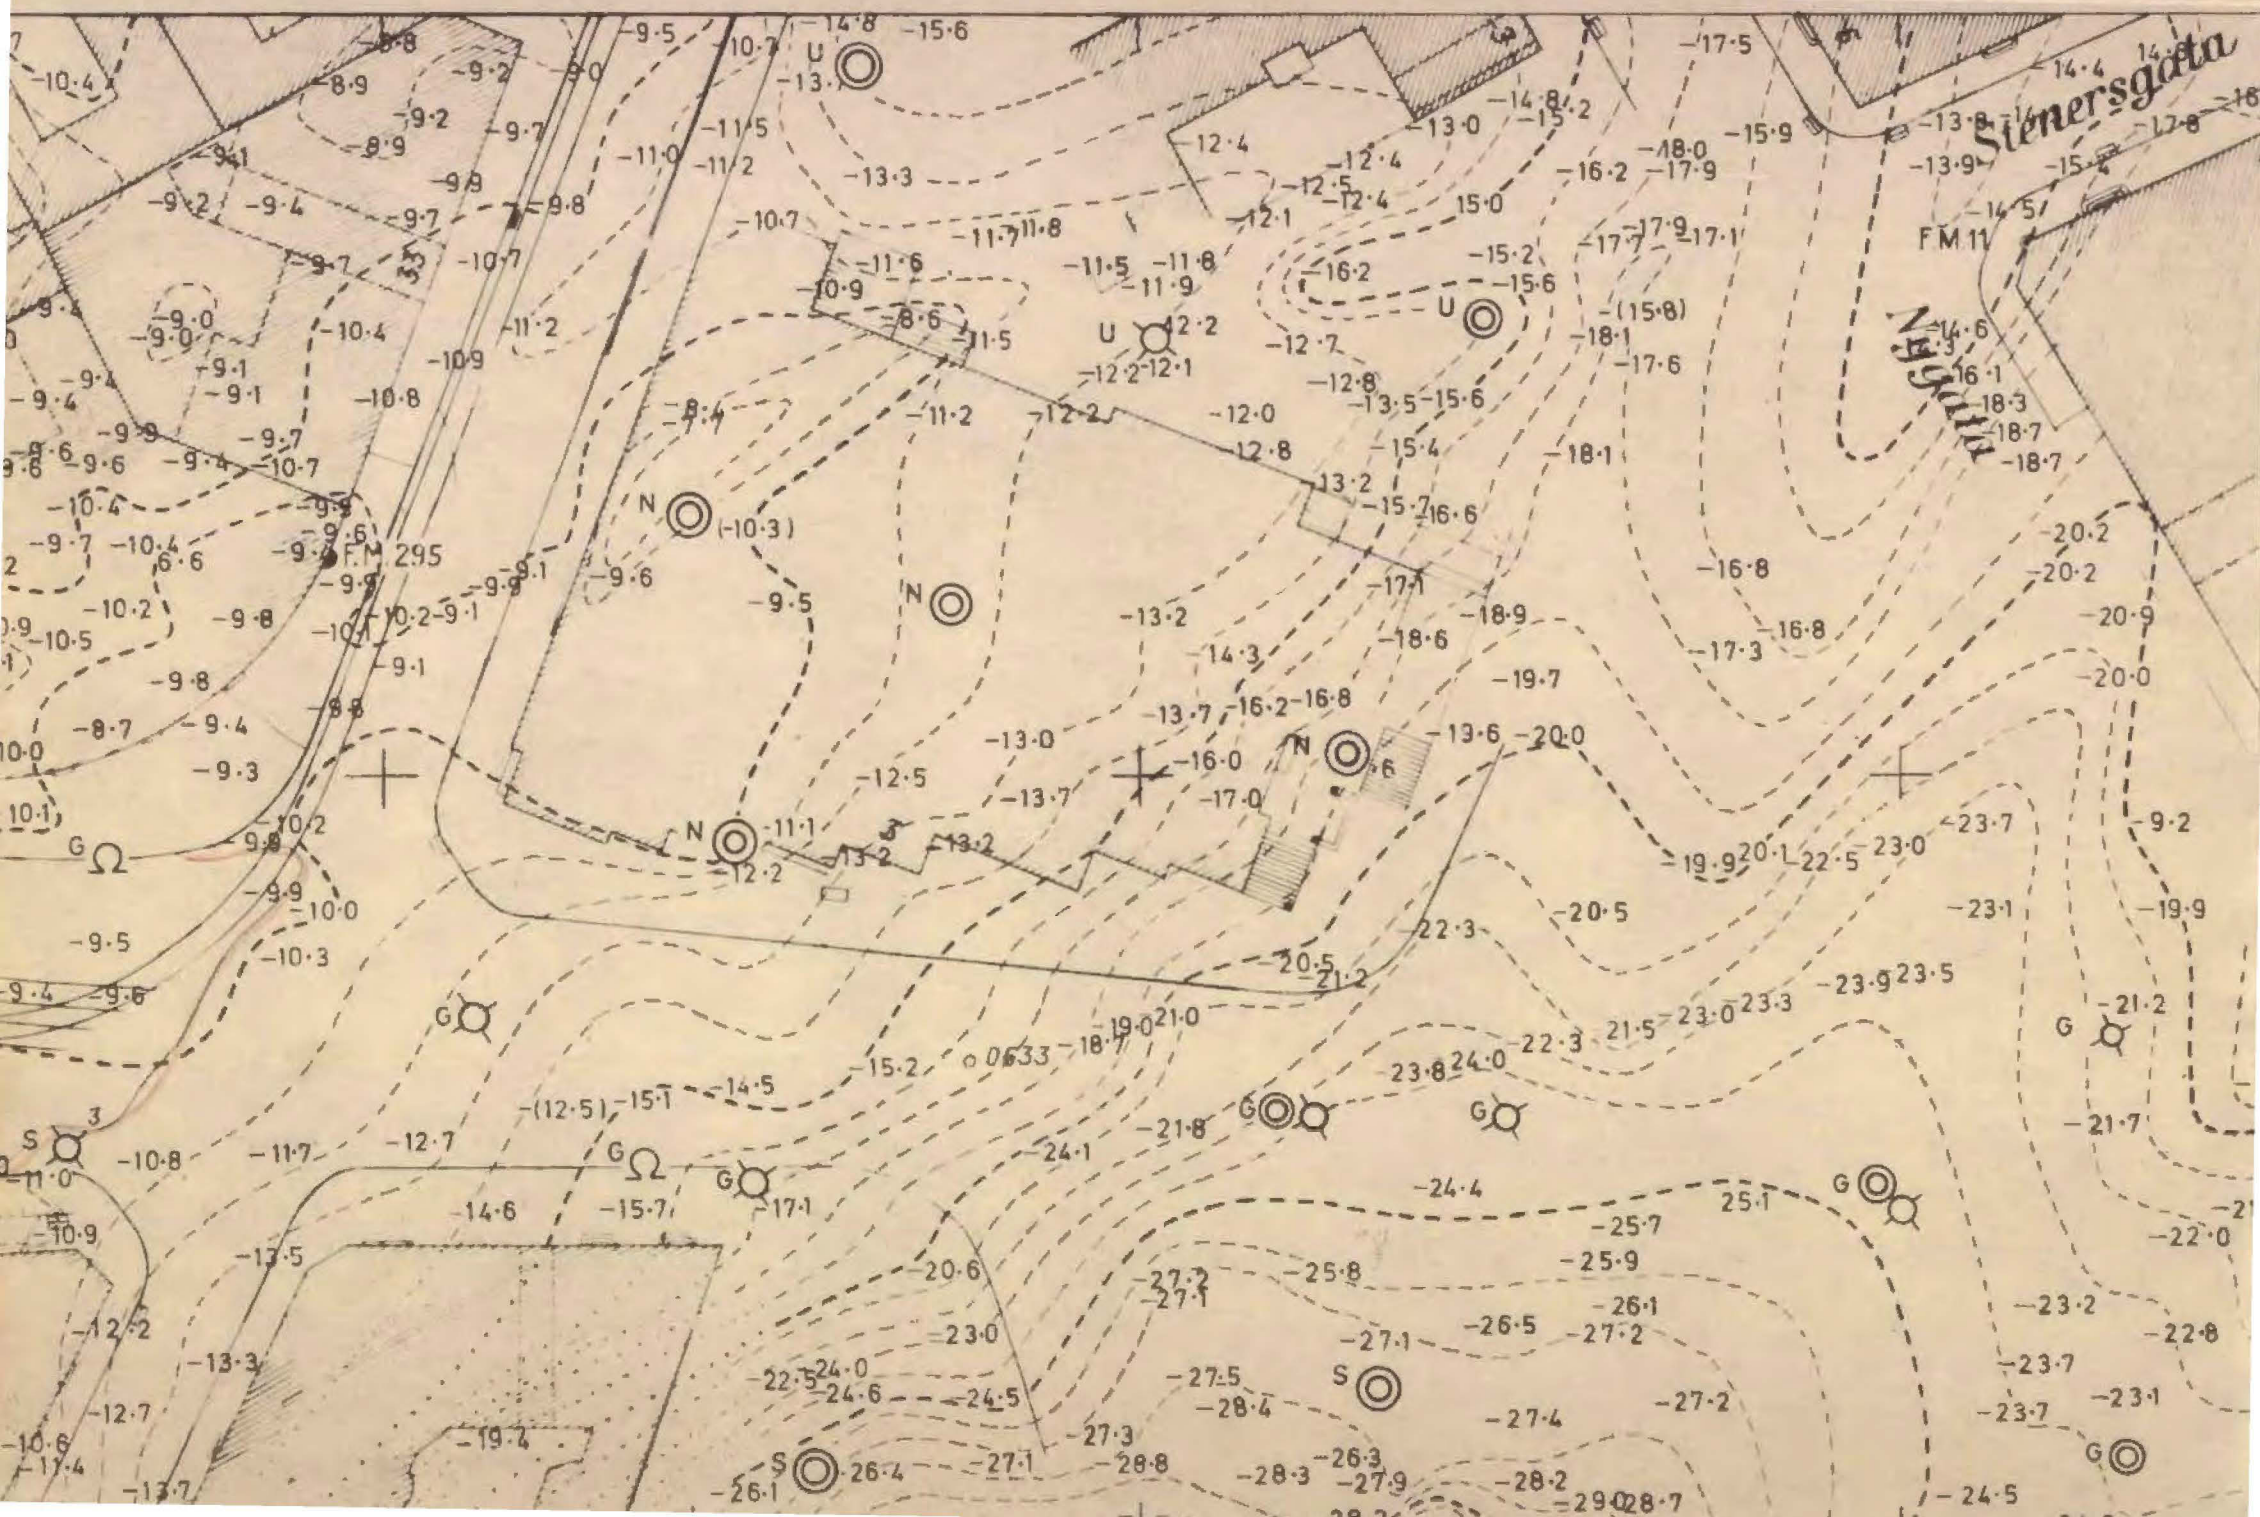

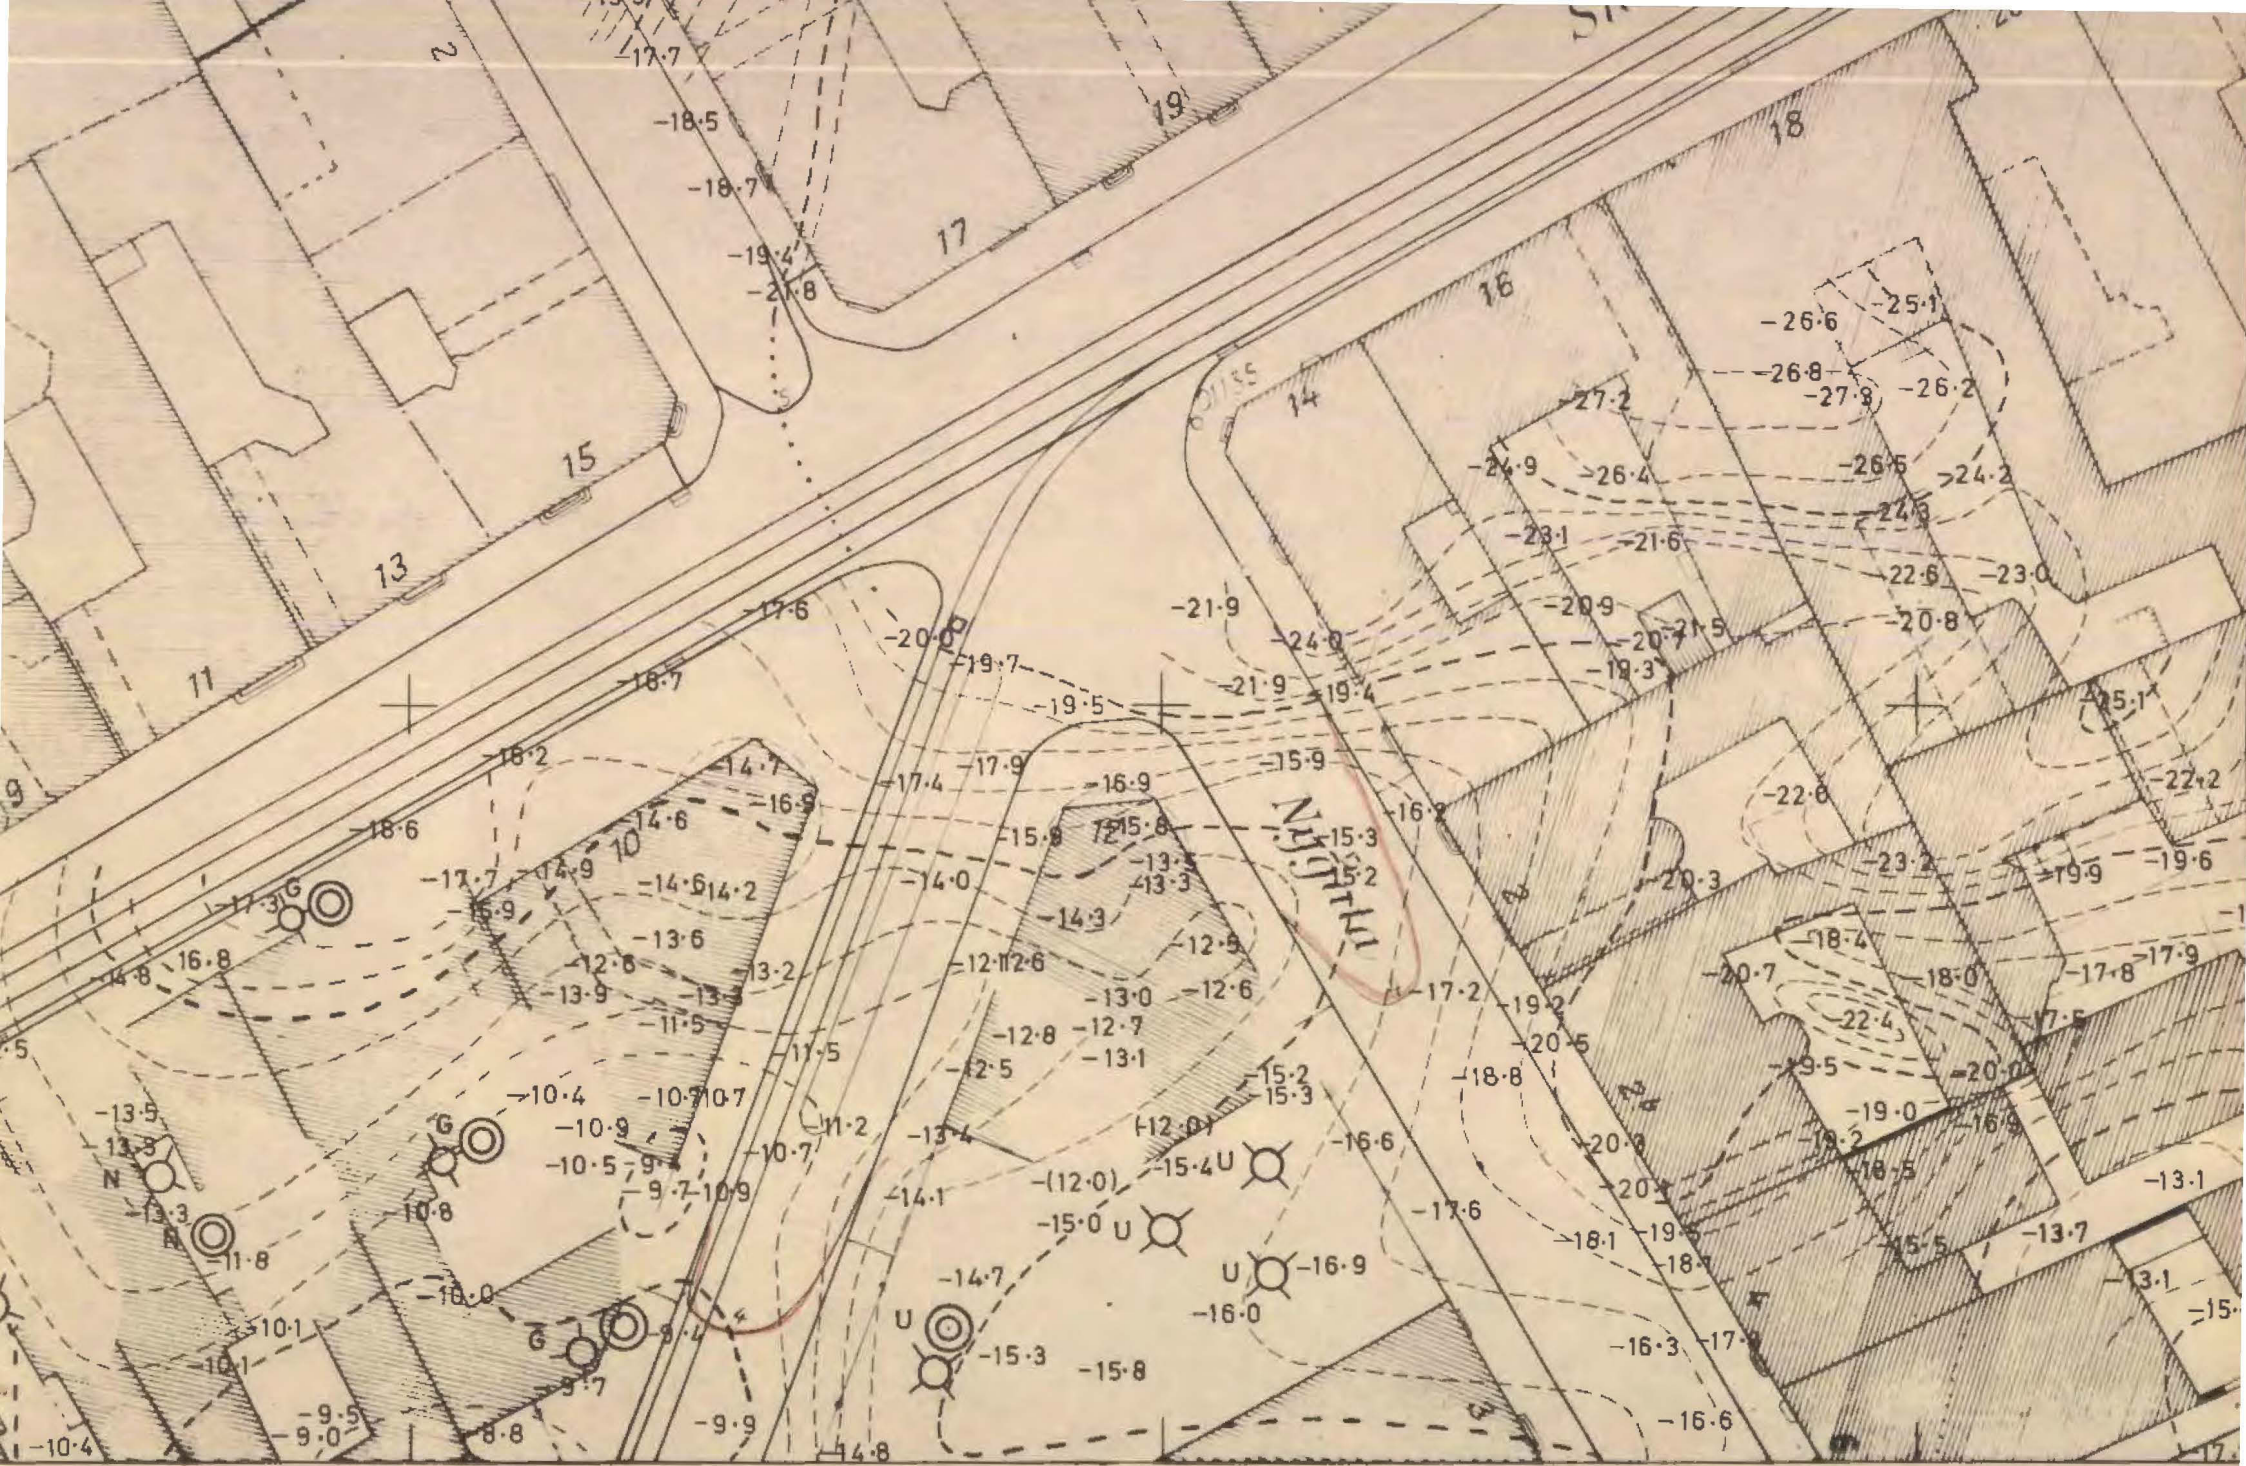


M 1:500

No: C 1 11

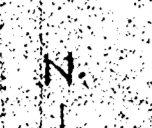

Skippergaten

Gunnerus gate

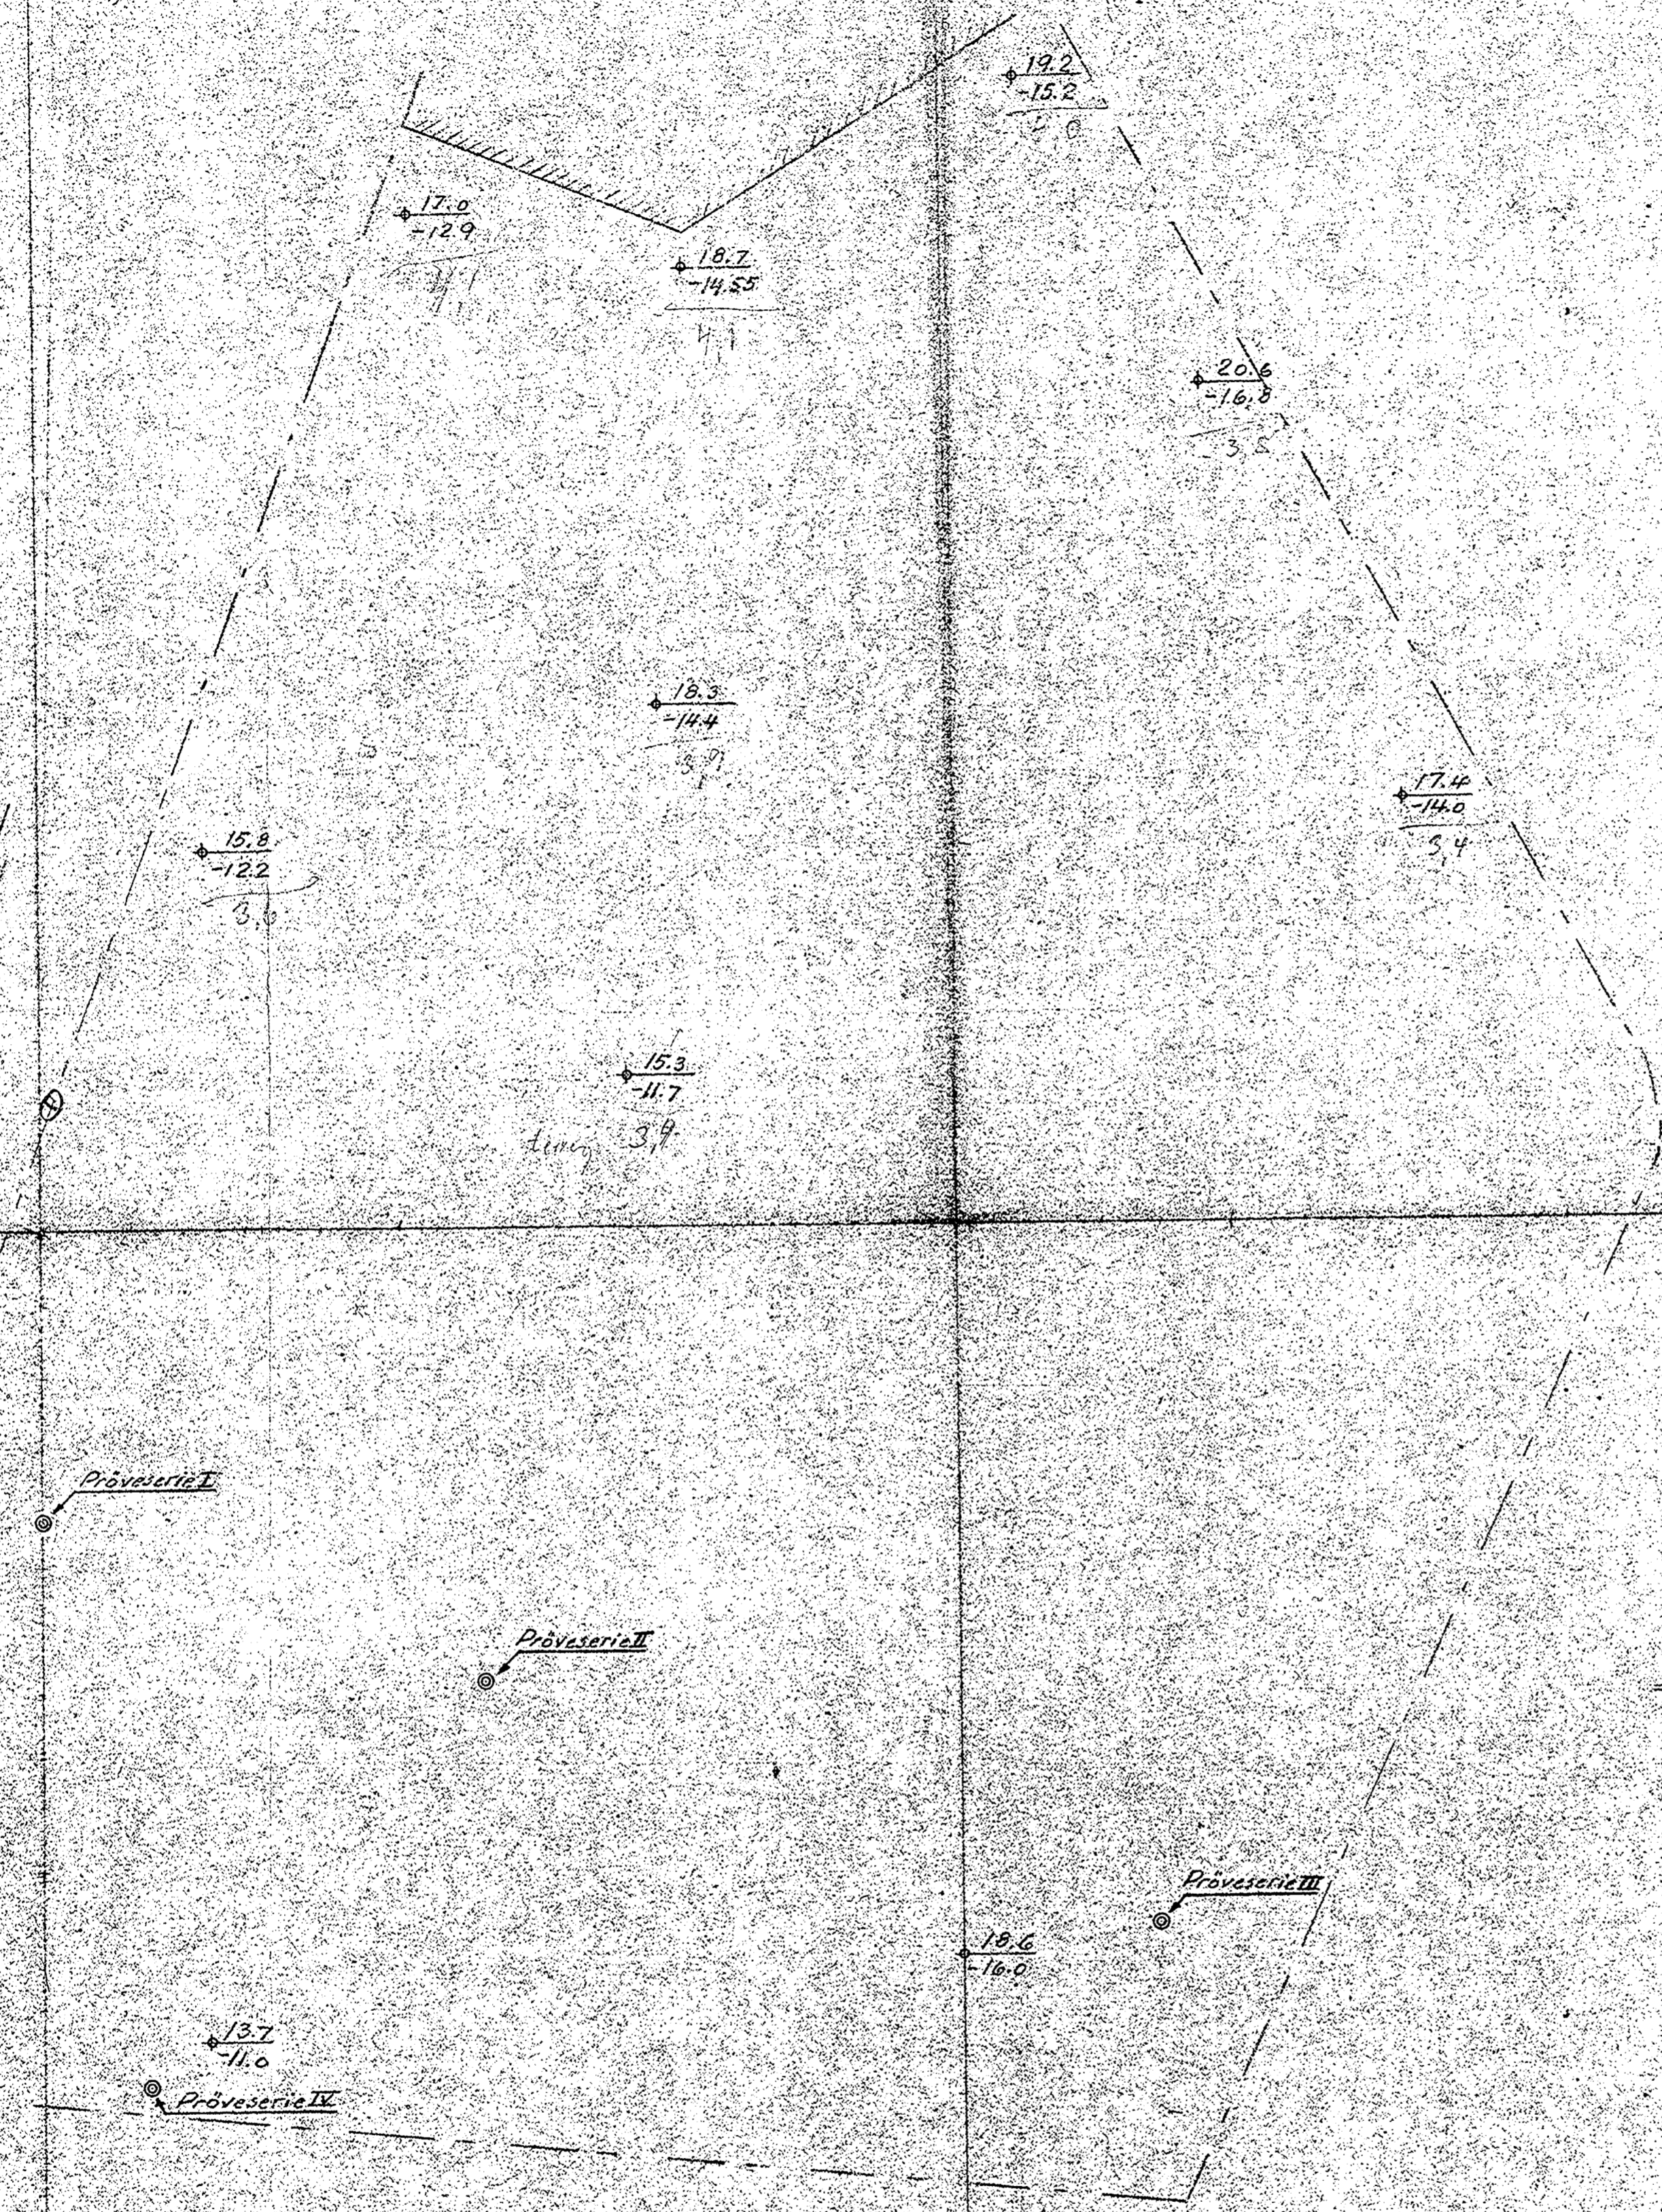

Prøveserie I

Dyp	V	F	H ₁	H ₂	K	O	pH	Merknad
2.5	422	45	34	153	3.6	1.2	7.7	Leire, humusholdig, antydingstrest
5.0	48.3	22	21	100	2.6	1.2	7.7	"
7.5	54.5	51	27	124	3.0	1.1	8.3	Leire, homogen
10.0	54.9	50	18	28	0.7	1.4	8.6	Leire, sloop, homogen

Prøveserie II

Dyp	V	F	H ₁	H ₂	K	O	pH	Merknad
2.5	503	45	28	230	2.3	1.7	7.35	Leire, humusholdig, påfynding til rull
5.0	56.7	43	21	141	3.4	1.2	Bank	Leire, grov, homogen
7.5	56.2	42	20	145	3.5	1.3	Bank	"
10.0	51.8	45	20	120	3.0	1.2	7.7	"
12.5	58.6	46	21	128	3.1	1.1	8.4	"
15.0	52.6	48	29	163	3.8	0.9	8.0	"
17.5	53.2	41	19	91	2.3	1.5	8.55	Leire, homogen
20.0	50.3	40	13	76	1.8	1.2	8.25	"
22.5	51.7	42	14	78	2.0	1.1	8.25	"

Boret til antatt fjell, dybde = 15.2 m.

Prøveserie III

Dyp	V	F	H ₁	H ₂	K	O	pH	Merknad
2.5	515	50	37	296	5.5	1.8	7.6	Leire, humusholdig
5.0	529	50	25	189	4.3	1.7	7.6	"
7.5	509			187	3.1	1.8	7.95	Leire, spredte sandkorn
10.0	50.7	43	22	128	3.9	1.2	7.95	"

Prøveserie II

Dyp	V	F	H ₁	H ₂	K	O	pH	Merknad
2.5	49.1	44	34	110	2.8	1.1	7.7	Leire, litt skarpreaktlig serien
5.0	54.5	50	20	81	2.1	1.0	8.3	Leire, homogen
7.5	53.3	42	26	88	2.2	1.0	8.7	"

- Beleggelse:
- Boret til antatt fjell, utført av N.T.B. 1940.
 - Prøveserier, opptatt av N.T.B. 1945.
 - 18.6 - Boret dybderm.
 - 16.0 - Antatt fjellkote.

V = vanninnhold i volumprosent.
 F = relativ finhet.
 H₁ = " fasthet i omrørt prøve.
 H₂ = " " uomrørt " "
 K = kohesjon; skjærfasthet uttrykt i tonn pr m².
 O = organisk stoff i vektprosent av tørreubstans.
 pH tall < 7 angir sur reaksjon og tall > 7 basisk reaksjon.
 pH undersøkt ved Radiameter.

Lotusnr. 52-74/22 Borebok nr 284 3/1-16

H.C. Sandbæk & Co	Målestokk	Tegn. nr.	36-45
Hotellbygget, Sjerneplassen	1:200	Trac.	
Oslo.		Årt.	
NORSK TEKNISK BYGGEKONTROLL	Erstatning for		
Oscars gt. 46 b - Oslo	1:615.		
	Erstattet av		