

G E O T E A M

5409

Skøyen Vest, Terrassehus

NV: C3 IV


overført sep 26/84



Hed mangles V B profil


5409

22

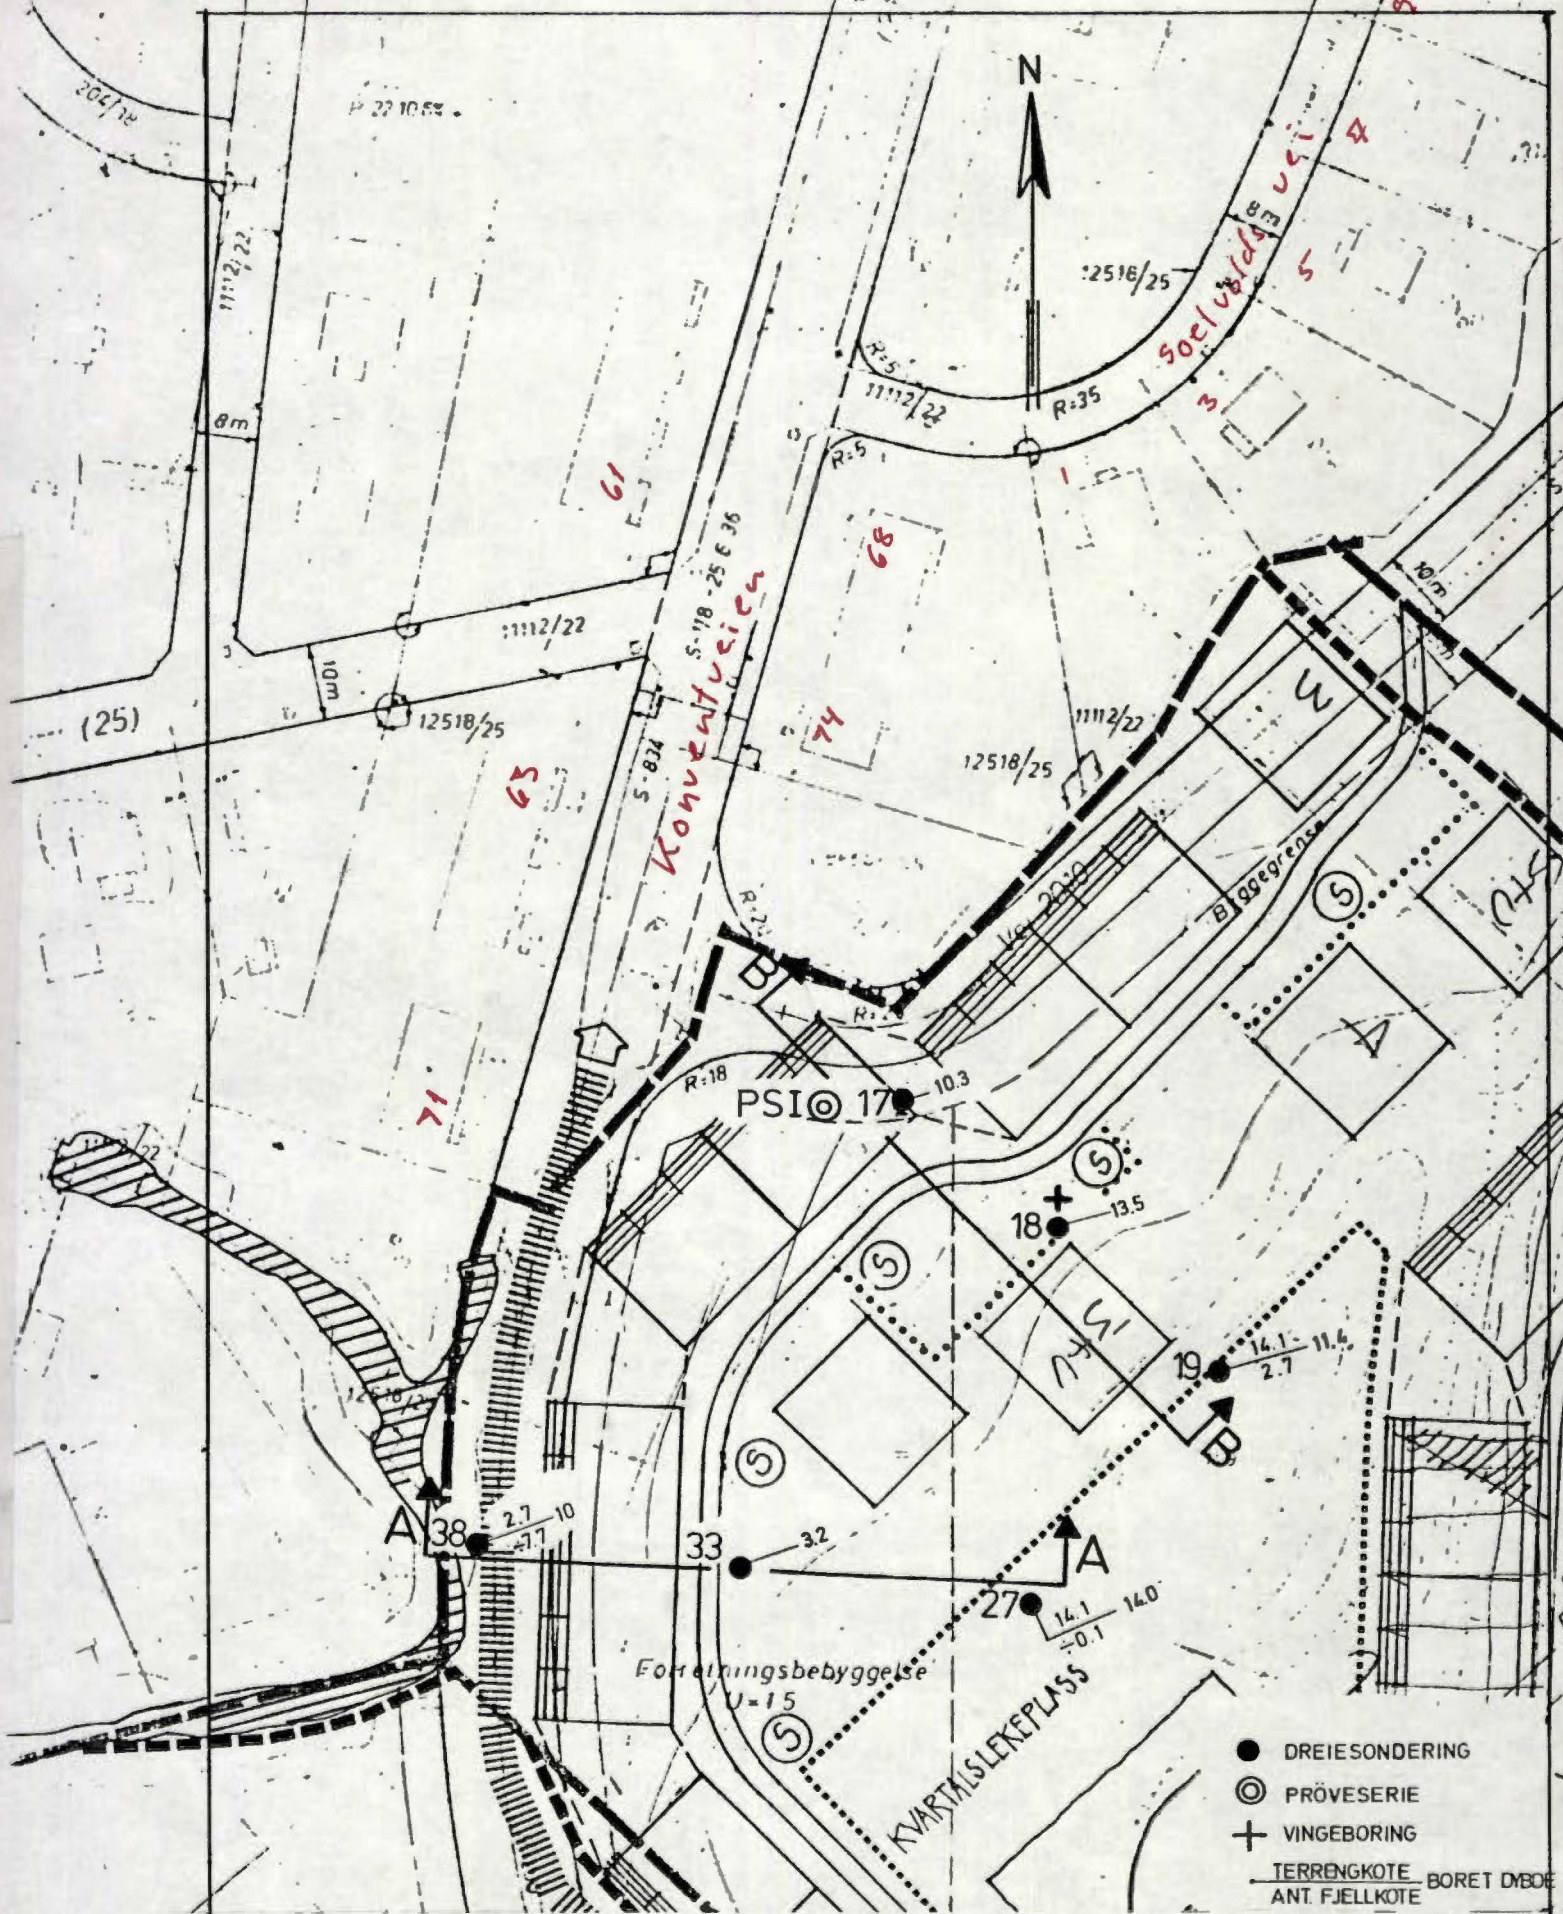

- DREIESONDERING
- ⊙ PRÖVESERIE
- + VINGEBORING
- TERRENGKOTE BORET DYBOE
- ANT. FJELLKOTE

<p>SITUASJONSPLAN M=1:1000</p> <p>SKØYEN VEST</p>	DATO:	7/12 -78	TEGN. av:	J.W.
	CODKJ:			ET
<p>A/s GEOTEAM</p> <p>GEODESI GEOPHYSIKK GEOTEKNISKE INGENIØRBYGNING</p>			TEGN. Nr:	
			5409-1	

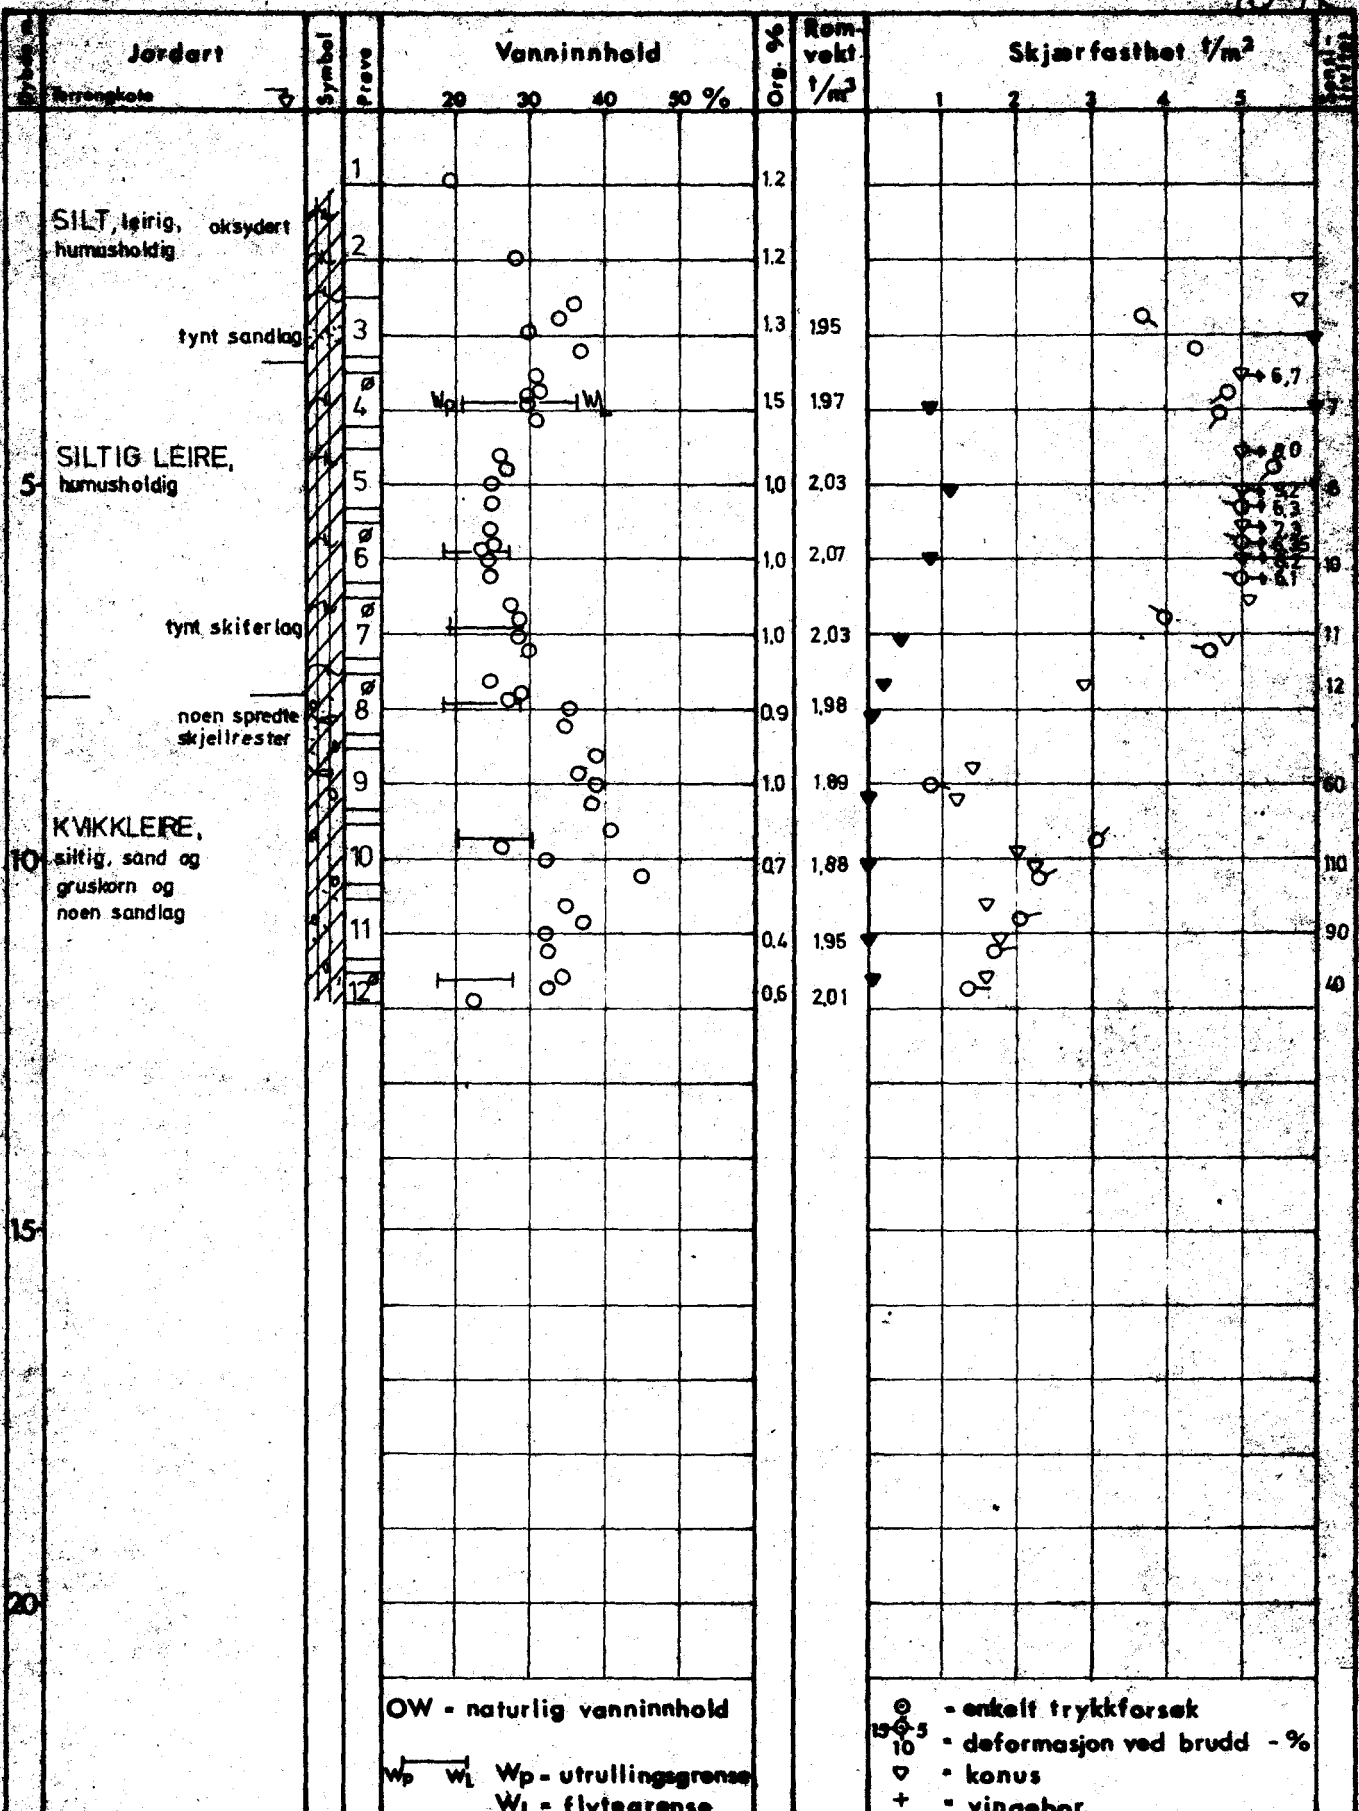

OW - naturlig vanninnhold
 W_p W_L W_p - utrullingsgrense
 W_L - flytegrense

○ - enkelt trykkforsøk
 △ - deformasjon ved brudd - %
 ▽ - konus
 + - vingebor

Ø - ødemeter	P - permeabilitetsforsøk	K - kornfordeling	T - triaksialforsøk
SKÖYEN VEST			Date boret 7/12-78
BORPROFIL			Tegnet av [Signature]
Boring nr: I			Geotekst ET
			Tegn nr. 5409-4